

PETER KADEL, DIPL.-ING. (FH)
 STROMBERGER STR. 22 55545 BAD KREUZNACH
 TEL.: 0671/46900 FAX: 0671/46946
 ARCHITEKTENKAMMER RHEINLAND-PFALZ, Nr 3498

Grundriss / Schnitt

Masstab: 1:100

Datum: 31.05.2013


Bauvorhaben
 Nutzungsänderung MFH
 als Übergangs-KITA

Baumgartenstr. 7
 55543 Bad Kreuznach



Bauherr
 Eheleute Lunkenheimer
 Gutenberger Str. 17
 55595 Wallhausen

Architekt _____

Bauherr _____

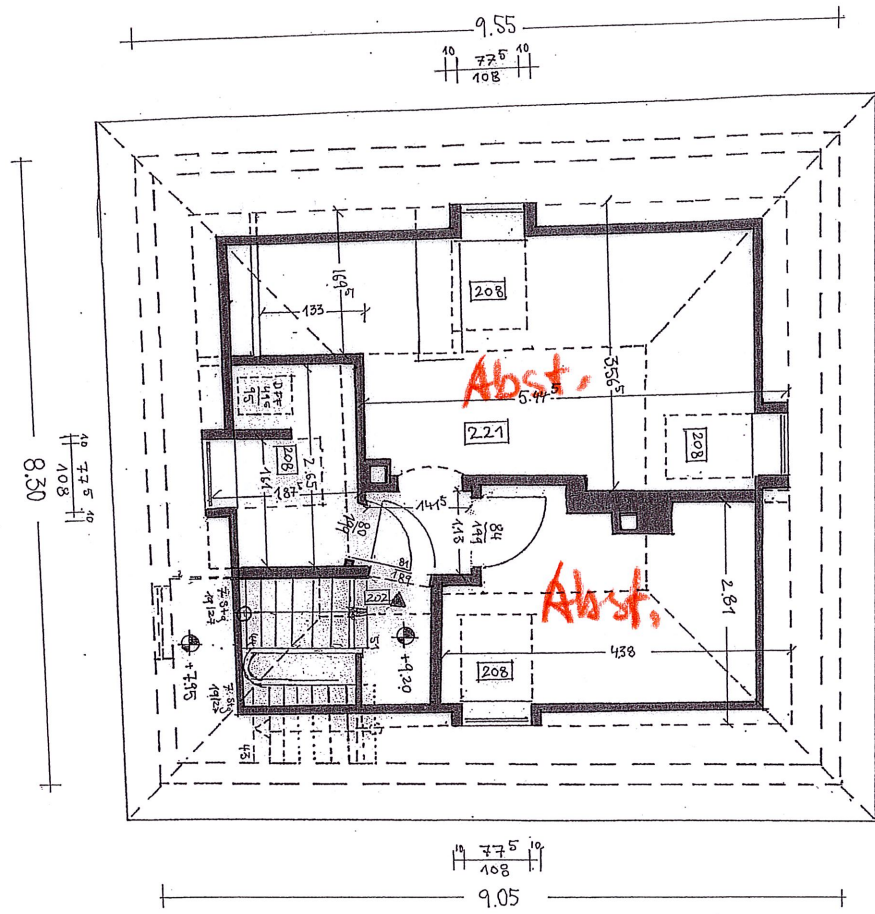

GRUNDRISS DG

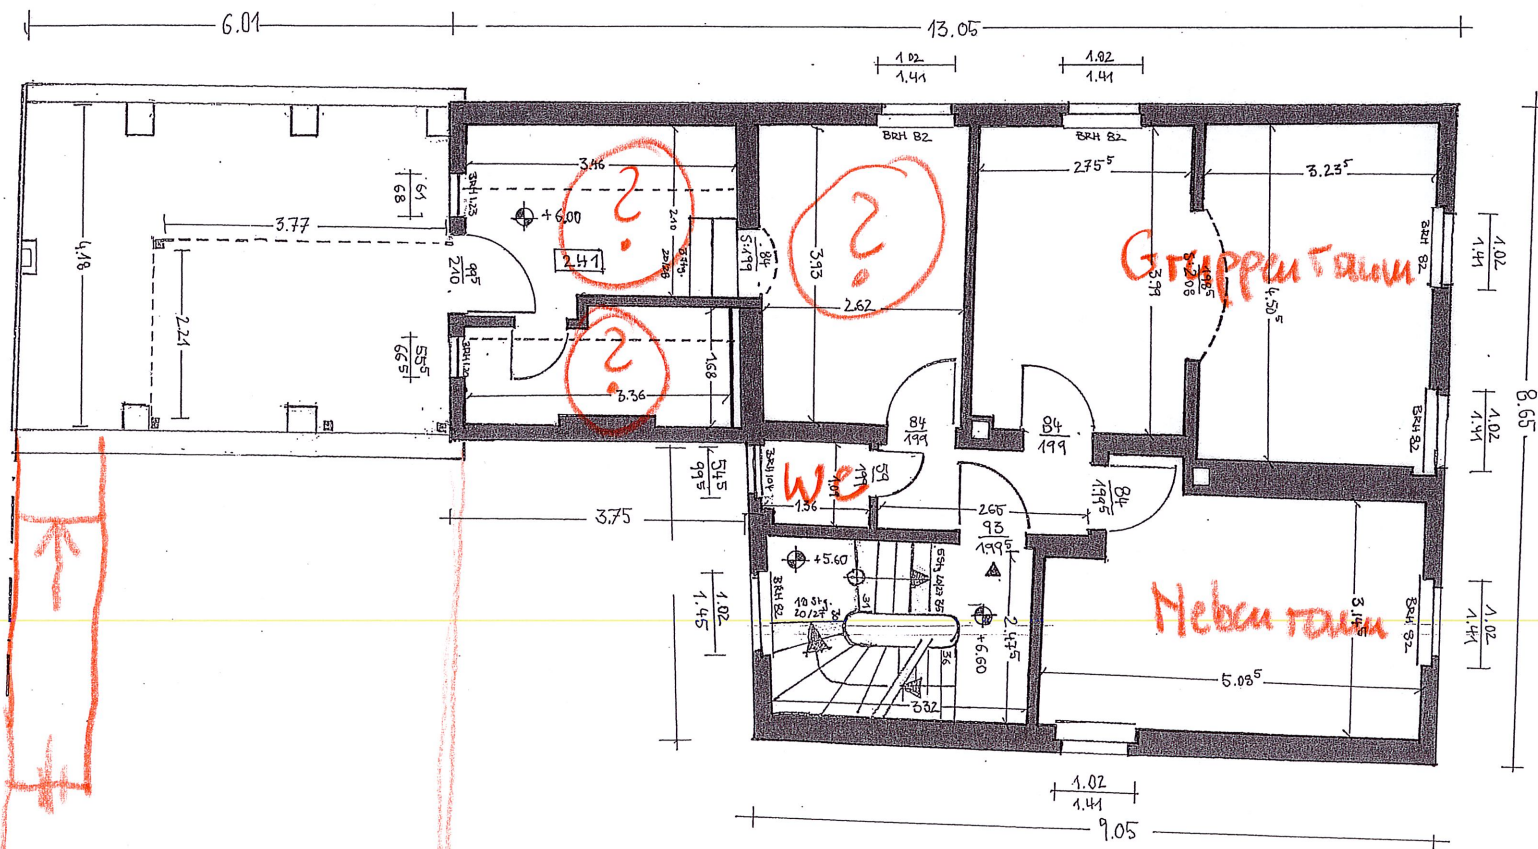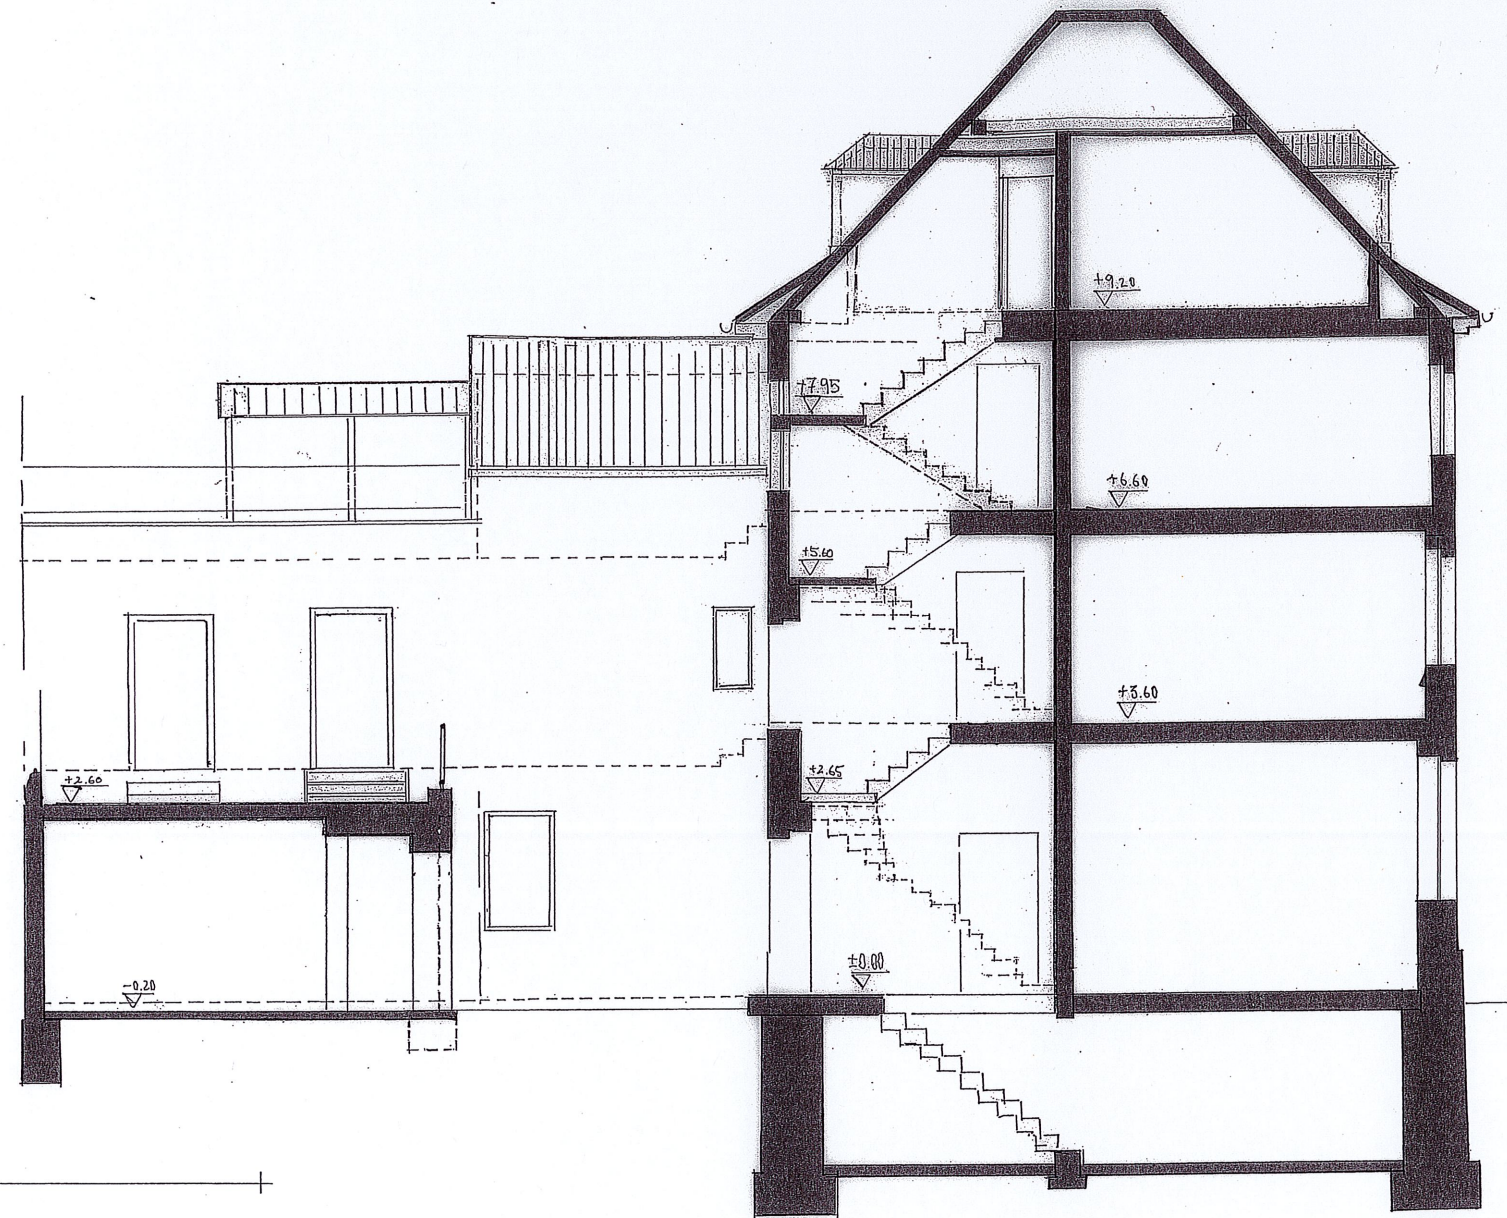

GRUNDRISS 2.OG

 KADEL Architekten	Bauvorhaben Nutzungsänderung MFH als Übergangs-KiTa Baumgartenstr. 7 55543 Bad Kreuznach
	Bauherr Eheleute Lunkenheimer Gutenberg Str. 17 55595 Wallhausen
PETER KADEL, DIPL.-ING. (FH) STROMBERGER STR. 22 55545 BAD KREUZNACH TEL.: 0671/46900 FAX: 0671/46946 ARCHITECTENKAMMER RHEINLAND-PFALZ, Nr 3498	Architekt _____ Bauherr _____
Grundriss / Schnitt	
Maßstab: 1:100	Datum: 31.05.2013