




Einige der Lampenfundamente (Tiefe bis ca. 1,00m unter Planungshöhe) zur Straßenbeleuchtung liegen unmittelbar über der Gashochdruckleitung der CREOS (Tiefe ca. 1,30m unter Bestandshöhe). Hier ist im Rahmen der Ausführungsplanung zwischen der Stadtwerke GmbH Bad Kreuznach und der CREOS abzustimmen, wie die Bauausführung zu realisieren ist.

ENTWURFSPLANUNG

- Legende**
- Fahrbahn
 - Parken
 - Gehweg
 - Mischfläche
 - Grünfläche
 - Rinne/Meutd-Mulde
 - Baum
 - Straßenablauf
 - Straßenleuchte, Mast 8,0m
 - Straßenleuchte, Mast 6,0m
- Neigungsbrechpunkt mit Angaben von Gefälle und Steigung in Prozent, Länge der Gefälle- und Steigungsstrecke und Halbmesser, Station und Höhe des Tangentschnittpunktes
- Tiefpunkt
- Hochpunkt
- Fahrbahnquerneigung

INDEX:	ÄNDERUNG:	GEZEICHNET		DATUM	GEPRÜFT
AUFTRAGGEBER:		 DBA Deutsche Bauwert			
PROJEKTBEZEICHNUNG:					
Erschließung Wohngebiet "Humperdinkstraße" in Bad Kreuznach					
PLANART:		Lageplan		PROJEKTNUMMER:	2332101
				INDEX:	
PLANBEZEICHNUNG:					
Straßenbau Verbindungsstraße					
STATUS		DATUM		NAME	
bearbeitet		18.03.2022		Plan-Nr.: 6.01	
gezeichnet				Maßstab: 1 : 250	
geprüft				Plangröße: 1.69x0.46m	
				Freigabe durch Auftraggeber	
Regelstraße 10 55543 Bad Kreuznach Telefon (0671) 888 20-0 Telefax (0671) 888 20-20 www.gaul-ingenieure.com info@gaul-ingenieure.com  GAUL INGENIEURE					