


INDEX:	ÄNDERUNGS:		GEGEICHNET	DATUM
AUFGABENBEZUG:				
PROJEKTBEZEICHNUNG:				
Erschließung Wohngebiet "Humperdinckstraße" in Bad Kreuznach				
PLANART:	Lageplan	PROJEKTNUMMER:	2332101	INDEX:
PLANBEZEICHNUNG:	Entwässerung und Versorgungsstrasse Humperdinckstraße und Neue Hohe Böll			
STATUS	DATUM	NAMME	Plan-Nr.	1.02
bearbeitet:		gez. Herrsch	(Müllabf.)	
gezeichnet	14.04.2021	gez. Wirth	Pflanzfläche	: 1 : 250
geprüft		gez. Herrsch		: 1 : 350 x 870
Freigeabe durch Auftraggeber				
Bürgerbüro 09 55433 Bad Kreuznach Telefon: 06731 200-300 Telefax: 06731 1081-20-20  GAUL INGENIEURE www.gaul-ingenieure.com kontakt@gaul-engineer.com				

 

Einige der Lampenfundamente (Tiefe bis ca. 1,00m unter Planungshöhe) zur Straßenbeleuchtung liegen unmittelbar über der Gashochdruckleitung der CREOS (Tiefe ca. 1,30m unter Bestandshöhe). Hier ist im Rahmen der Ausführungsplanung zwischen der Stadtwerke GmbH Bad Kreuznach und der CREOS abzustimmen, wie die Bauausführung zu realisieren ist.

ENTWURFSPLANUNG

- Legende**

 - Fahrbahn
 - Parken
 - Gehweg
 - Mischfläche
 - Grünfläche
 - Rinne/Meutd-Mulde
 - Baum
 - Straßenablauf
 - Straßenleuchte, Mast 8,0m
 - Straßenleuchte, Mast 6,0m
- Neigungsbrechpunkt mit Angaben von Gefälle und Steigung in Prozent, Länge der Gefälle-/Steigungsstrecke und Halbmesser, Station und Höhe des Tangentschnittpunktes

Tiefpunkt


Hochpunkt

Fahrbahnquerneigung


2,5%

INDEX:	ÄNDERUNG:		GEZEICHNET	DATUM	GEPRÜFT
AUFTRAGGEBER:		DBA Deutsche Bauwert			
PROJEKTBEZEICHNUNG:					
Erschließung Wohngebiet "Humperdinkstraße" in Bad Kreuznach					
PLANART:	Lageplan	PROJEKTNUMMER:	2332101	INDEX:	
PLANBEZEICHNUNG:					
Straßenbau Verbindungsstraße					
STATUS		DATUM	NAME	Plan-Nr.: 6.01	
bearbeitet		18.03.2022	gez. Heinrich	Maßstab:	1 : 250
gezeichnet			gez. Will	Plangröße:	1.69x0.46m
geprüft			gez. Heinrich	Freigabe durch Auftraggeber	
Regelstraße 10 55649 Bad Kreuznach Telefon (0671) 888 20-0 Telefax (0671) 888 20-20 www.gaul-ingenieure.com info@gaul-ingenieure.com GAUL INGENIEURE					

Ausbauquerschnitt Verbindungsstraße

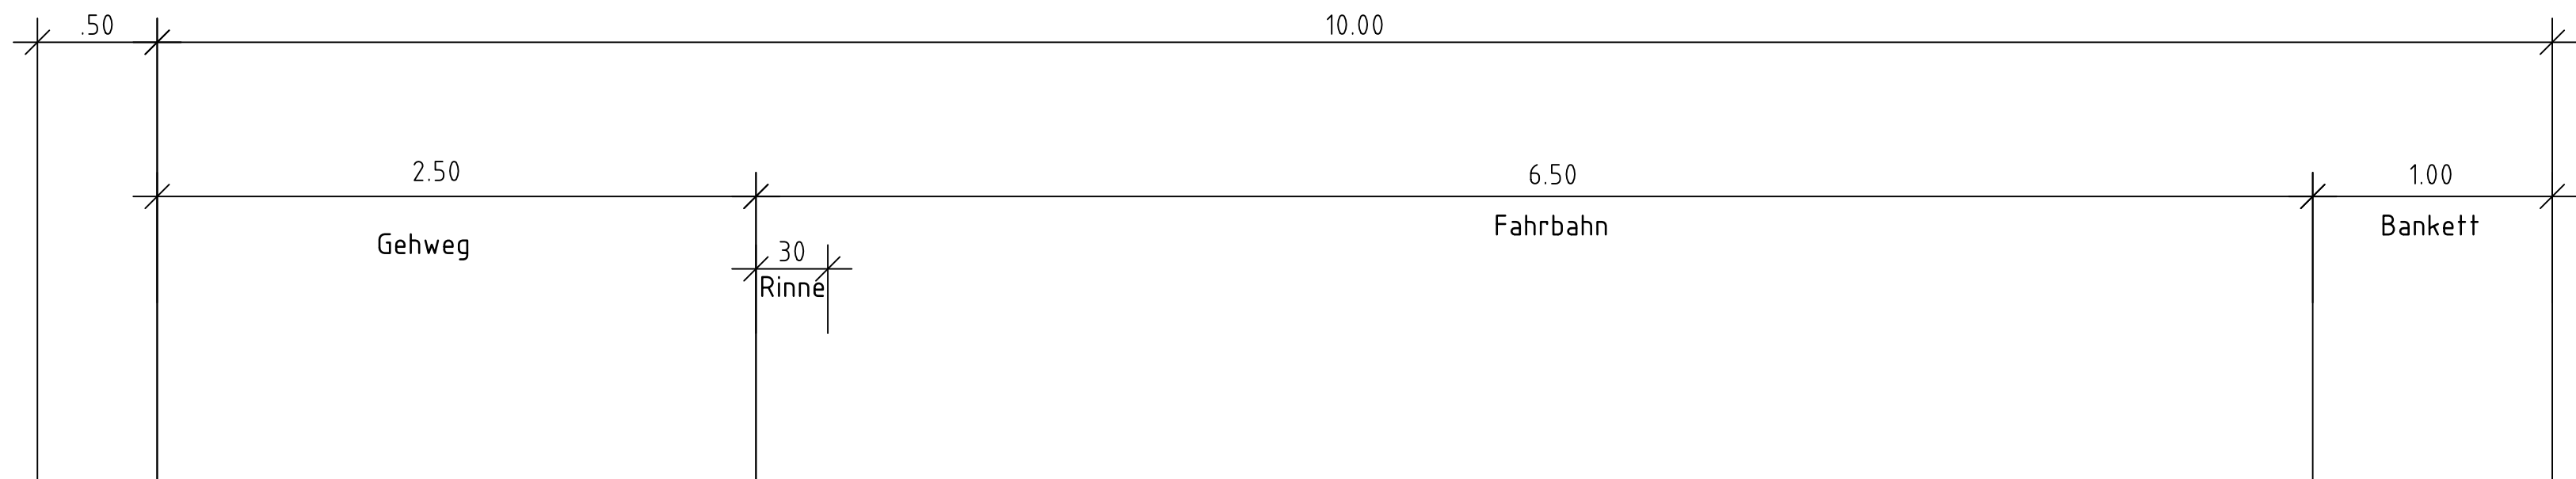

ENTWURFSPLANUNG

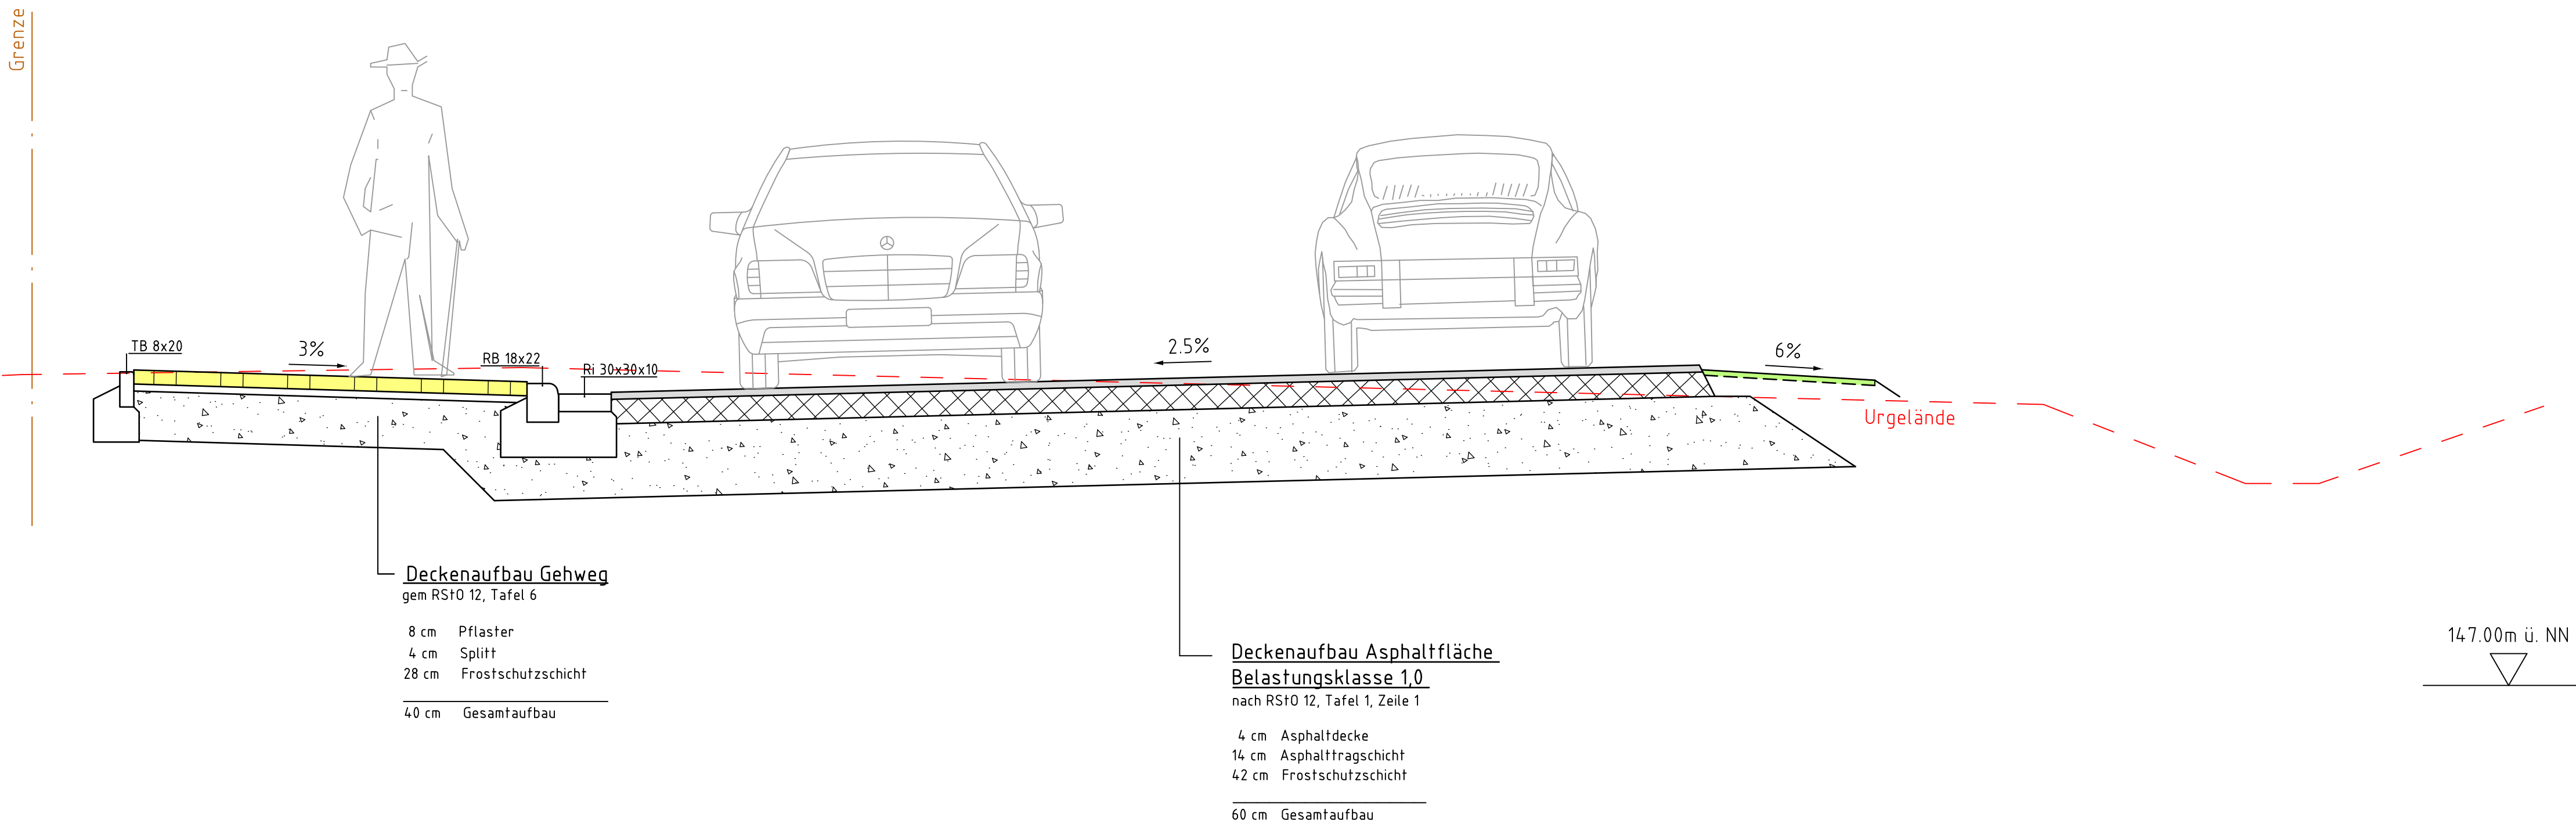


INDEX:	ÄNDERUNG:	GEZEICHNET	DATUM	GEPRÜFT
--------	-----------	------------	-------	---------

AUFTRAGGEBER:		 DBA Deutsche Bauwert	
PROJEKTBEZEICHNUNG: Erschließung Wohngebiet "Humperdinckstraße" in Bad Kreuznach			
PLANART: Ausbauquerschnitt		PROJEKTNUMMER: 2332101	INDEX:
PLANBEZEICHNUNG: Straßenbau Verbindungsstraße			
STATUS		DATUM	NAME
bearbeitet	18.03.2022	gez. Heinrich	Plan-Nr.: 7.01
gezeichnet		gez. Will	Maßstab: 1 : 25
geprüft		gez. Heinrich	Plangröße: 0.95x0.46m
 GAUL INGENIEURE		Riegelgrube 10 55543 Bad Kreuznach Telefon (0671) 888 20-0 Telefax (0671) 888 20-20 www.gaul-ingenieure.com info@gaul-ingenieure.com Freigabe durch Auftraggeber	

Ausbauquerschnitt

Humperdinckstraße

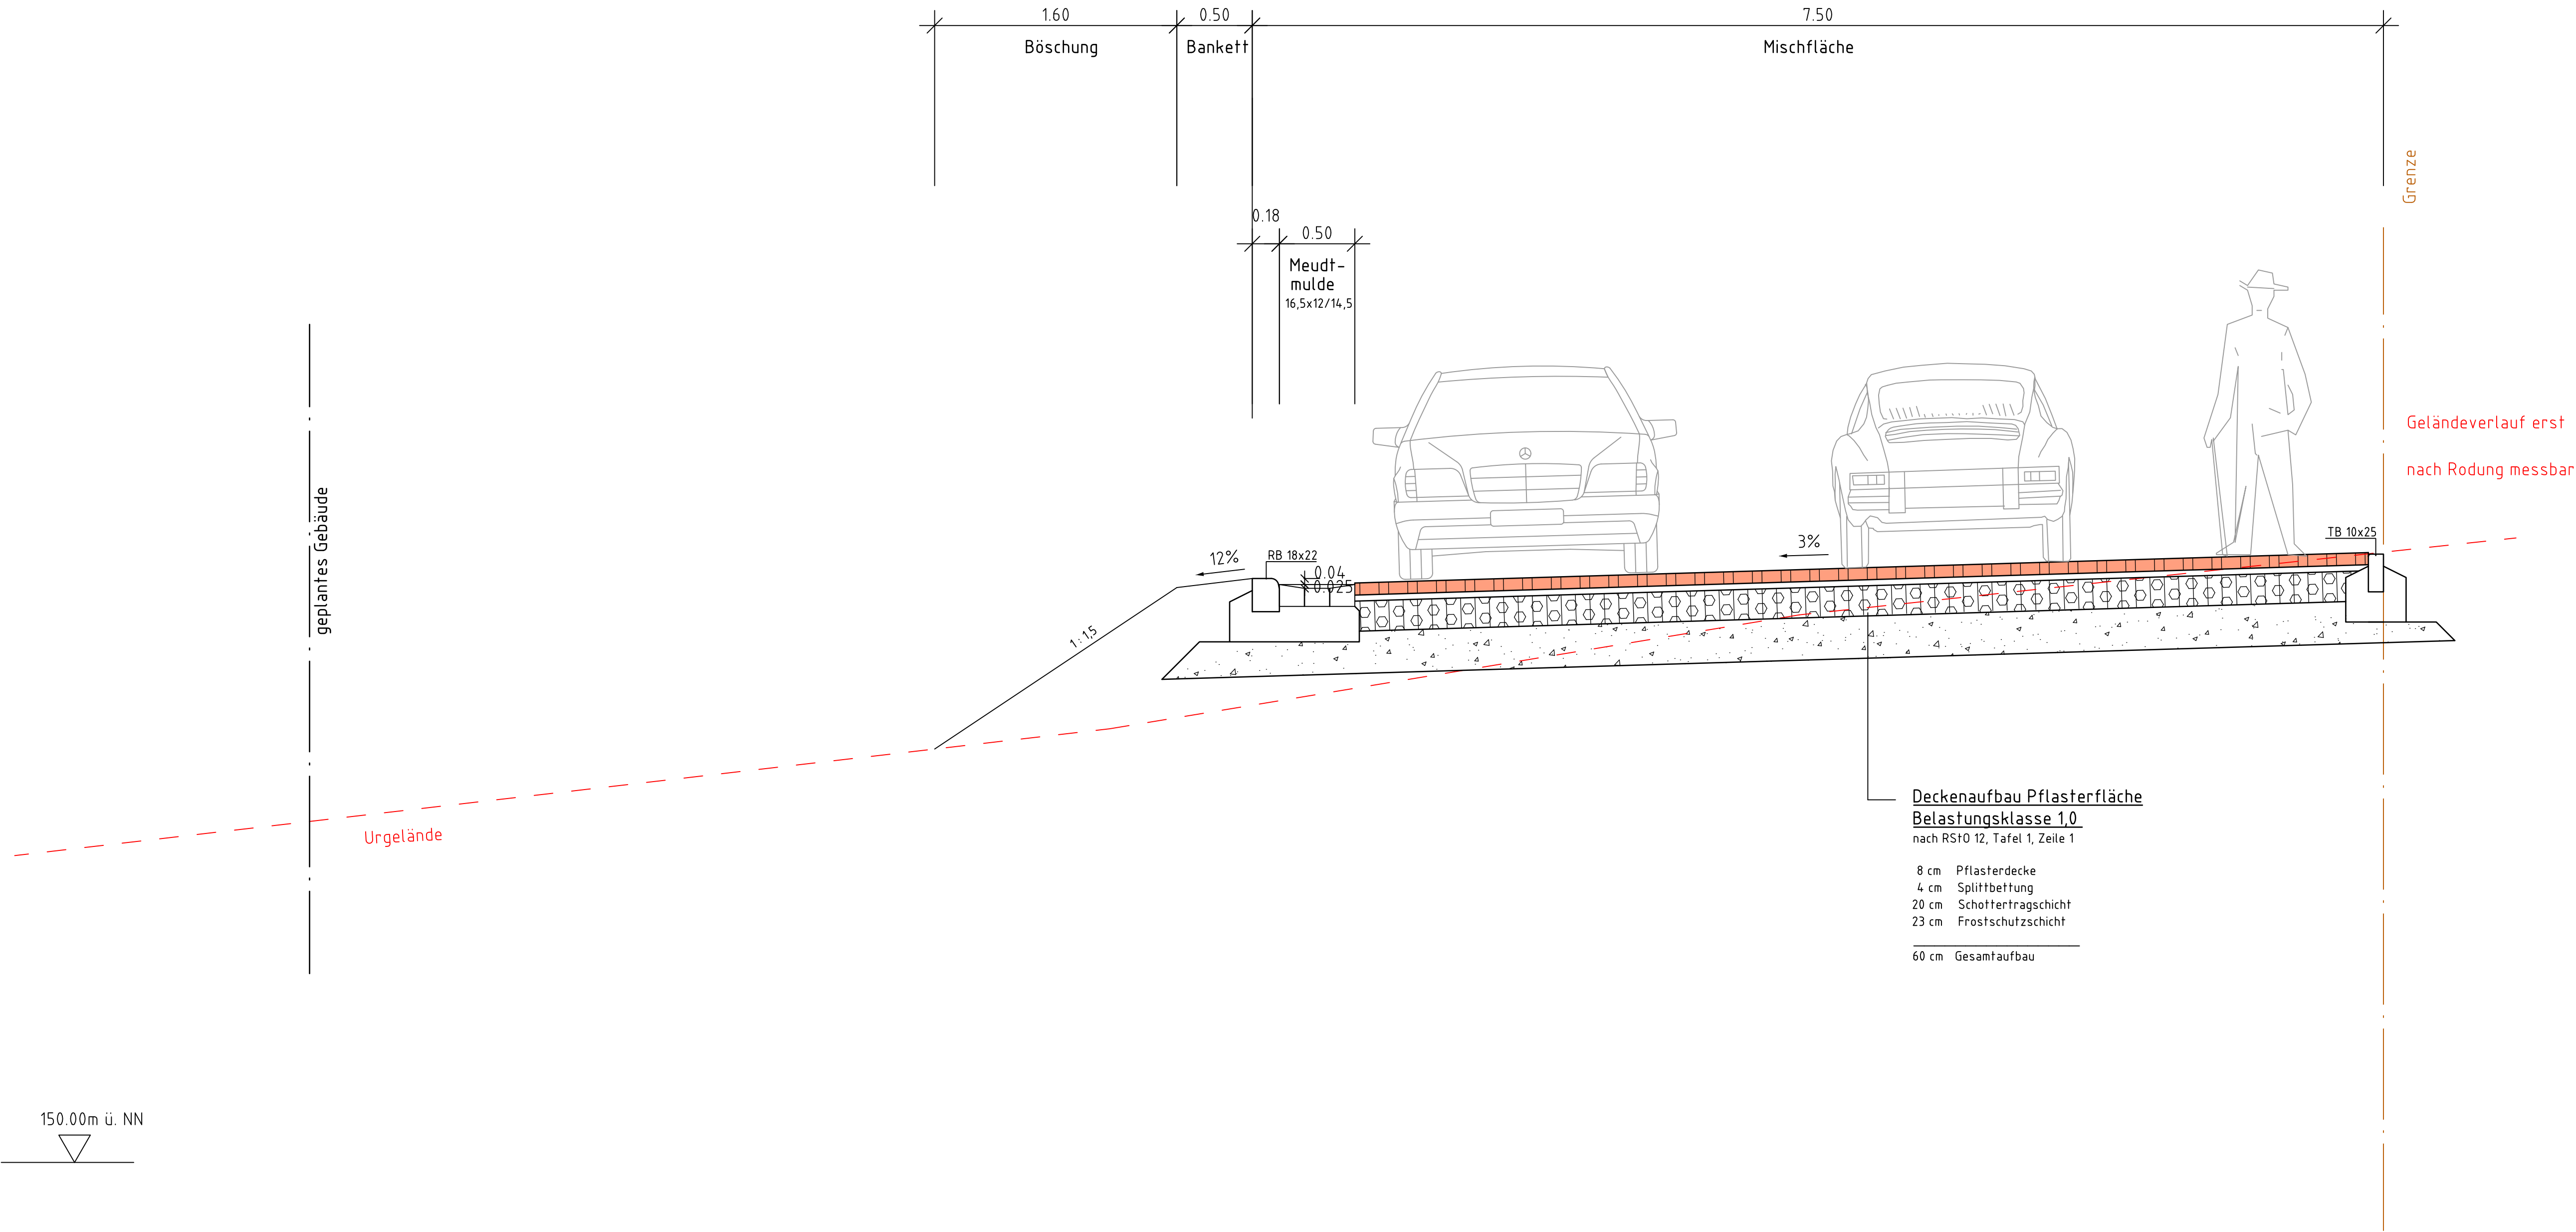

ENTWURFSPLANUNG

INDEX:	ÄNDERUNG:	GEZEICHNET	DATUM	GEPRÜFT
AUFTRAGGEBER:		DBA Deutsche Bauwert		
PROJEKTBEZEICHNUNG:				
Erschließung Wohngebiet "Humperdinckstraße" in Bad Kreuznach				
PLANART:	Ausbauquerschnitt	PROJEKTNUMMER:	2332101	INDEX:
PLANBEZEICHNUNG:				
Straßenbau Verlängerung Humperdinckstraße				
STATUS		DATUM		NAME
bearbeitet	18.03.2022			gez. Heinrich
gezeichnet				gez. Will
geprüft				gez. Heinrich
 Riegelgrube 10 55543 Bad Kreuznach Telefon (0671) 888 20-0 Telefax (0671) 888 20-20 www.gaul-ingenieure.com info@gaul-ingenieure.com GAUL INGENIEURE		Freigabe durch Auftraggeber		
		Plan-Nr.: 7.02		
		Maßstab: 1 : 25		
			Plangröße: 1.51x0.46m	

Neue Hohe Bell



INDEX:		ÄNDERUNG:		GEZEICHNET		DATUM		GEPRÜFT	
AUFTRAGGEBER:				 DBA Deutsche Bauwert					
PROJEKTBEZEICHNUNG: Erschließung Wohngebiet "Humperdinckstraße" in Bad Kreuznach									
PLANART: Ausbauquerschnitt				PROJEKTNUMMER: 2332101				INDEX:	
PLANBEZEICHNUNG: Straßenbau Neue Hohe Bell									
STATUS		DATUM		NAME		Plan-Nr.: 7.03			
bearbeitet		18.03.2022		gez. Heinrich		Maßstab: 1 : 25			
gezeichnet				gez. Will		Plangröße: 1.32x0.46m			
geprüft				gez. Heinrich					
				Freigabe durch Auftraggeber					
 GAUL INGENIEURE Ringelstraße 10 55543 Bad Kreuznach Telefon (0671) 888 20-20 Telefax (0671) 888 20-20 www.gaul-ingenieure.com info@gaul-ingenieure.com									

km	0+000.000
hTS	= 153.774 m
H	= -250.000 m
T	= 8.740 m
f	= -0.153 m
km	0+012.280
hTS	= 153.404 m


H	= 1000.000 m
T	= 12.578 m
f	= 0.079 m
km	0+125.760
hTS	= 142.056 m

H	= 4000.000 m
T	= 25.707 m
f	= 0.083 m
km	0+292.999
hTS	= 129.540 m

km	0+324.071
hTS	= 127.613 m


124.00 m ü.NN	
	
Gradientenhöhe	
Geländehöhe	
Profilstation	
Krümmung	Rechtskurve Linkskurve
Krümmung 1/R: 1m = R 100	

ACRISER M 11000/100

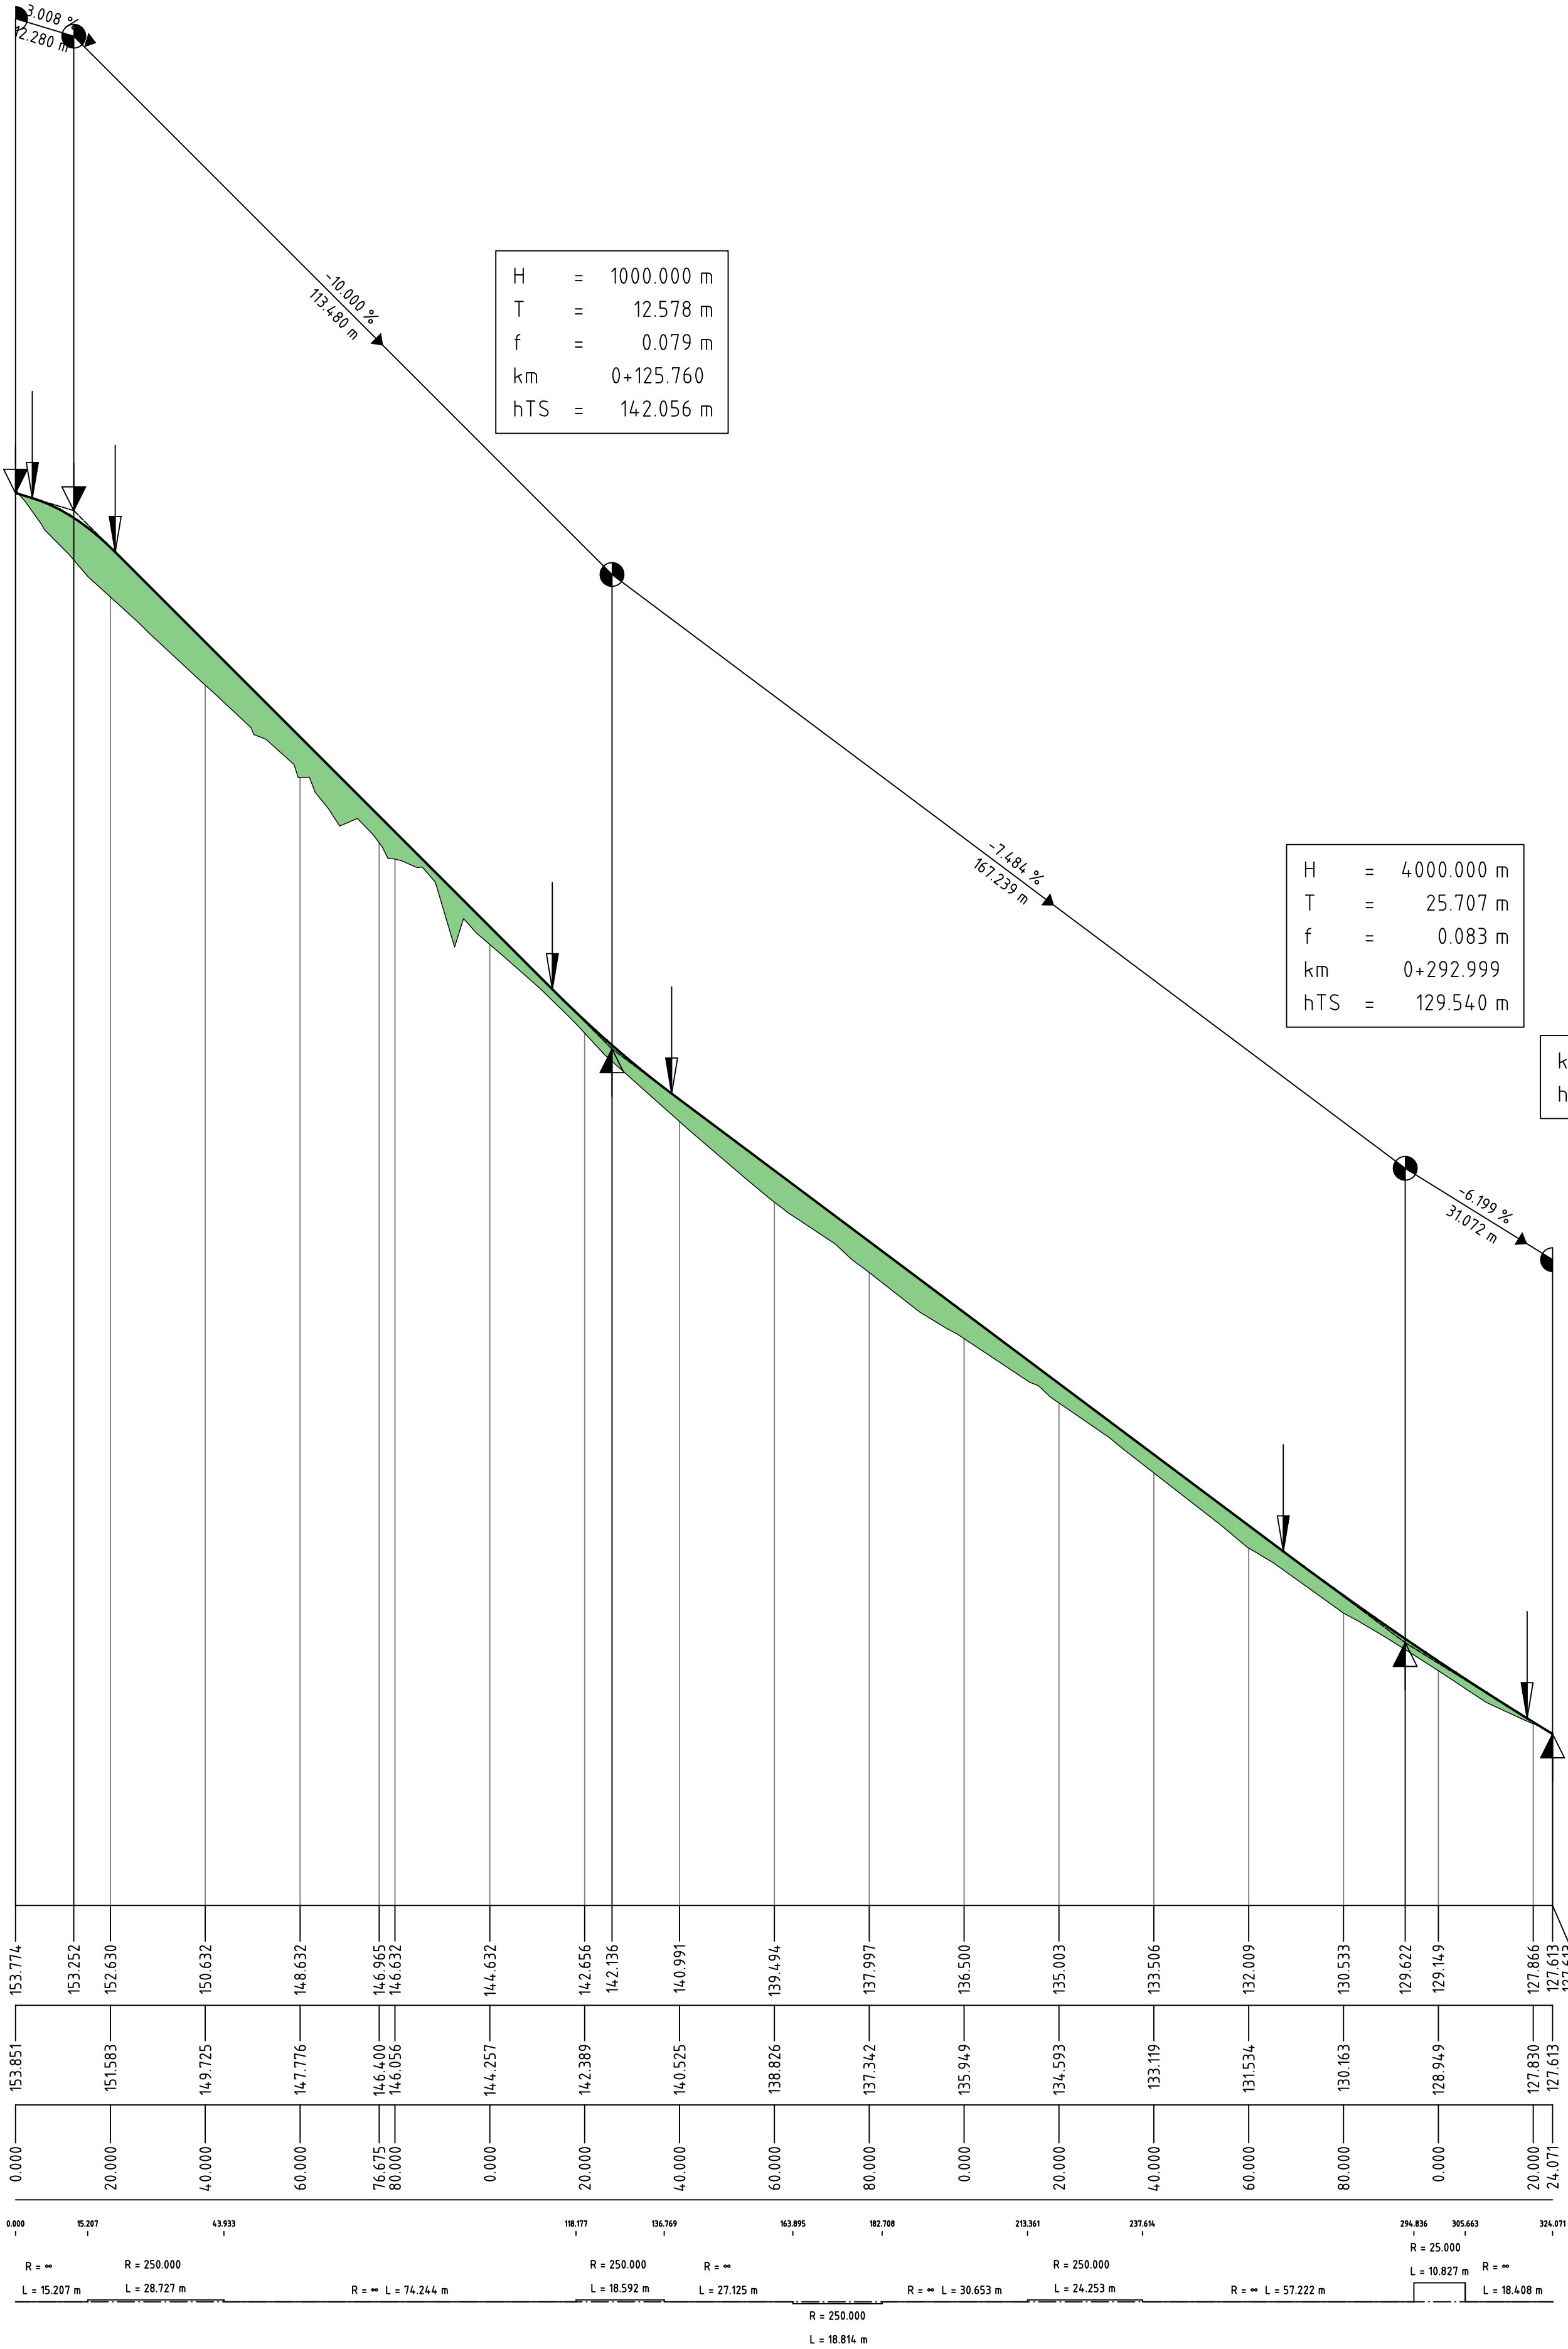


ENTWURFSPLANUNG

INDEX:	ÄNDERUNG:		GEZEICHNET	DATUM
AUFTRAGGEBER:				
		DBA Deutsche Bauwert		
PROJEKTBEZEICHNUNG:				
Erschließung Wohngebiet "Humperdinckstraße" in Bad Kreuznach				
PLANART:	Höhenplan	PROJEKTNUMMER:	2332101	INDEX:
PLANBEZEICHNUNG:				
Straßenbau Verbindungsstraße				
STATUS		NAME		Plan-Nr.: 8.01
bearbeitet	03.02.2022	gez. Heinrich		Maßstab: 1 : 1000/100 Plangröße: 0.86x0.72m
gezeichnet		gez. Will		
geprüft		gez. Heinrich		
		Freigabe durch Auftraggeber		
		Riegelgrube 10 55543 Bad Kreuznach Telefon (0671) 888 20-0 Telefax (0671) 888 20-20 www.gml-ingenieure.com info@gml-ingenieure.com		
GAUL INGENIEURE				

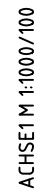

INDEX:	ÄNDERUNG:	GEZEICHNET	DATUM	GEPRÜFT
AUFTRAGGEBER:		DBA Deutsche Bauwert		
PROJEKTBEZEICHNUNG:				
Erschließung Wohngebiet "Humperdinckstraße" in Bad Kreuznach				
PLANART: Höhenplan		PROJEKTNUMMER: 2332101		INDEX:
PLANBEZEICHNUNG:				
Straßenbau Verlängerung Humperdinckstraße				
STATUS	DATUM	NAME	Plan-Nr.: 8.02	
bearbeitet	03.02.2022	gez. Heinrich	Maßstab : 1 : 1000/100 Plangröße: 0.75x0.46m	
gezeichnet		gez. Will		
geprüft		gez. Heinrich		
GAUL INGENIEURE Riegelgrube 10 55543 Bad Kreuznach Telefon (0671) 888 20-0 Telefax (0671) 888 20-20 www.gaul-ingenieure.com info@gaul-ingenieure.com		Freigabe durch Auftraggeber		

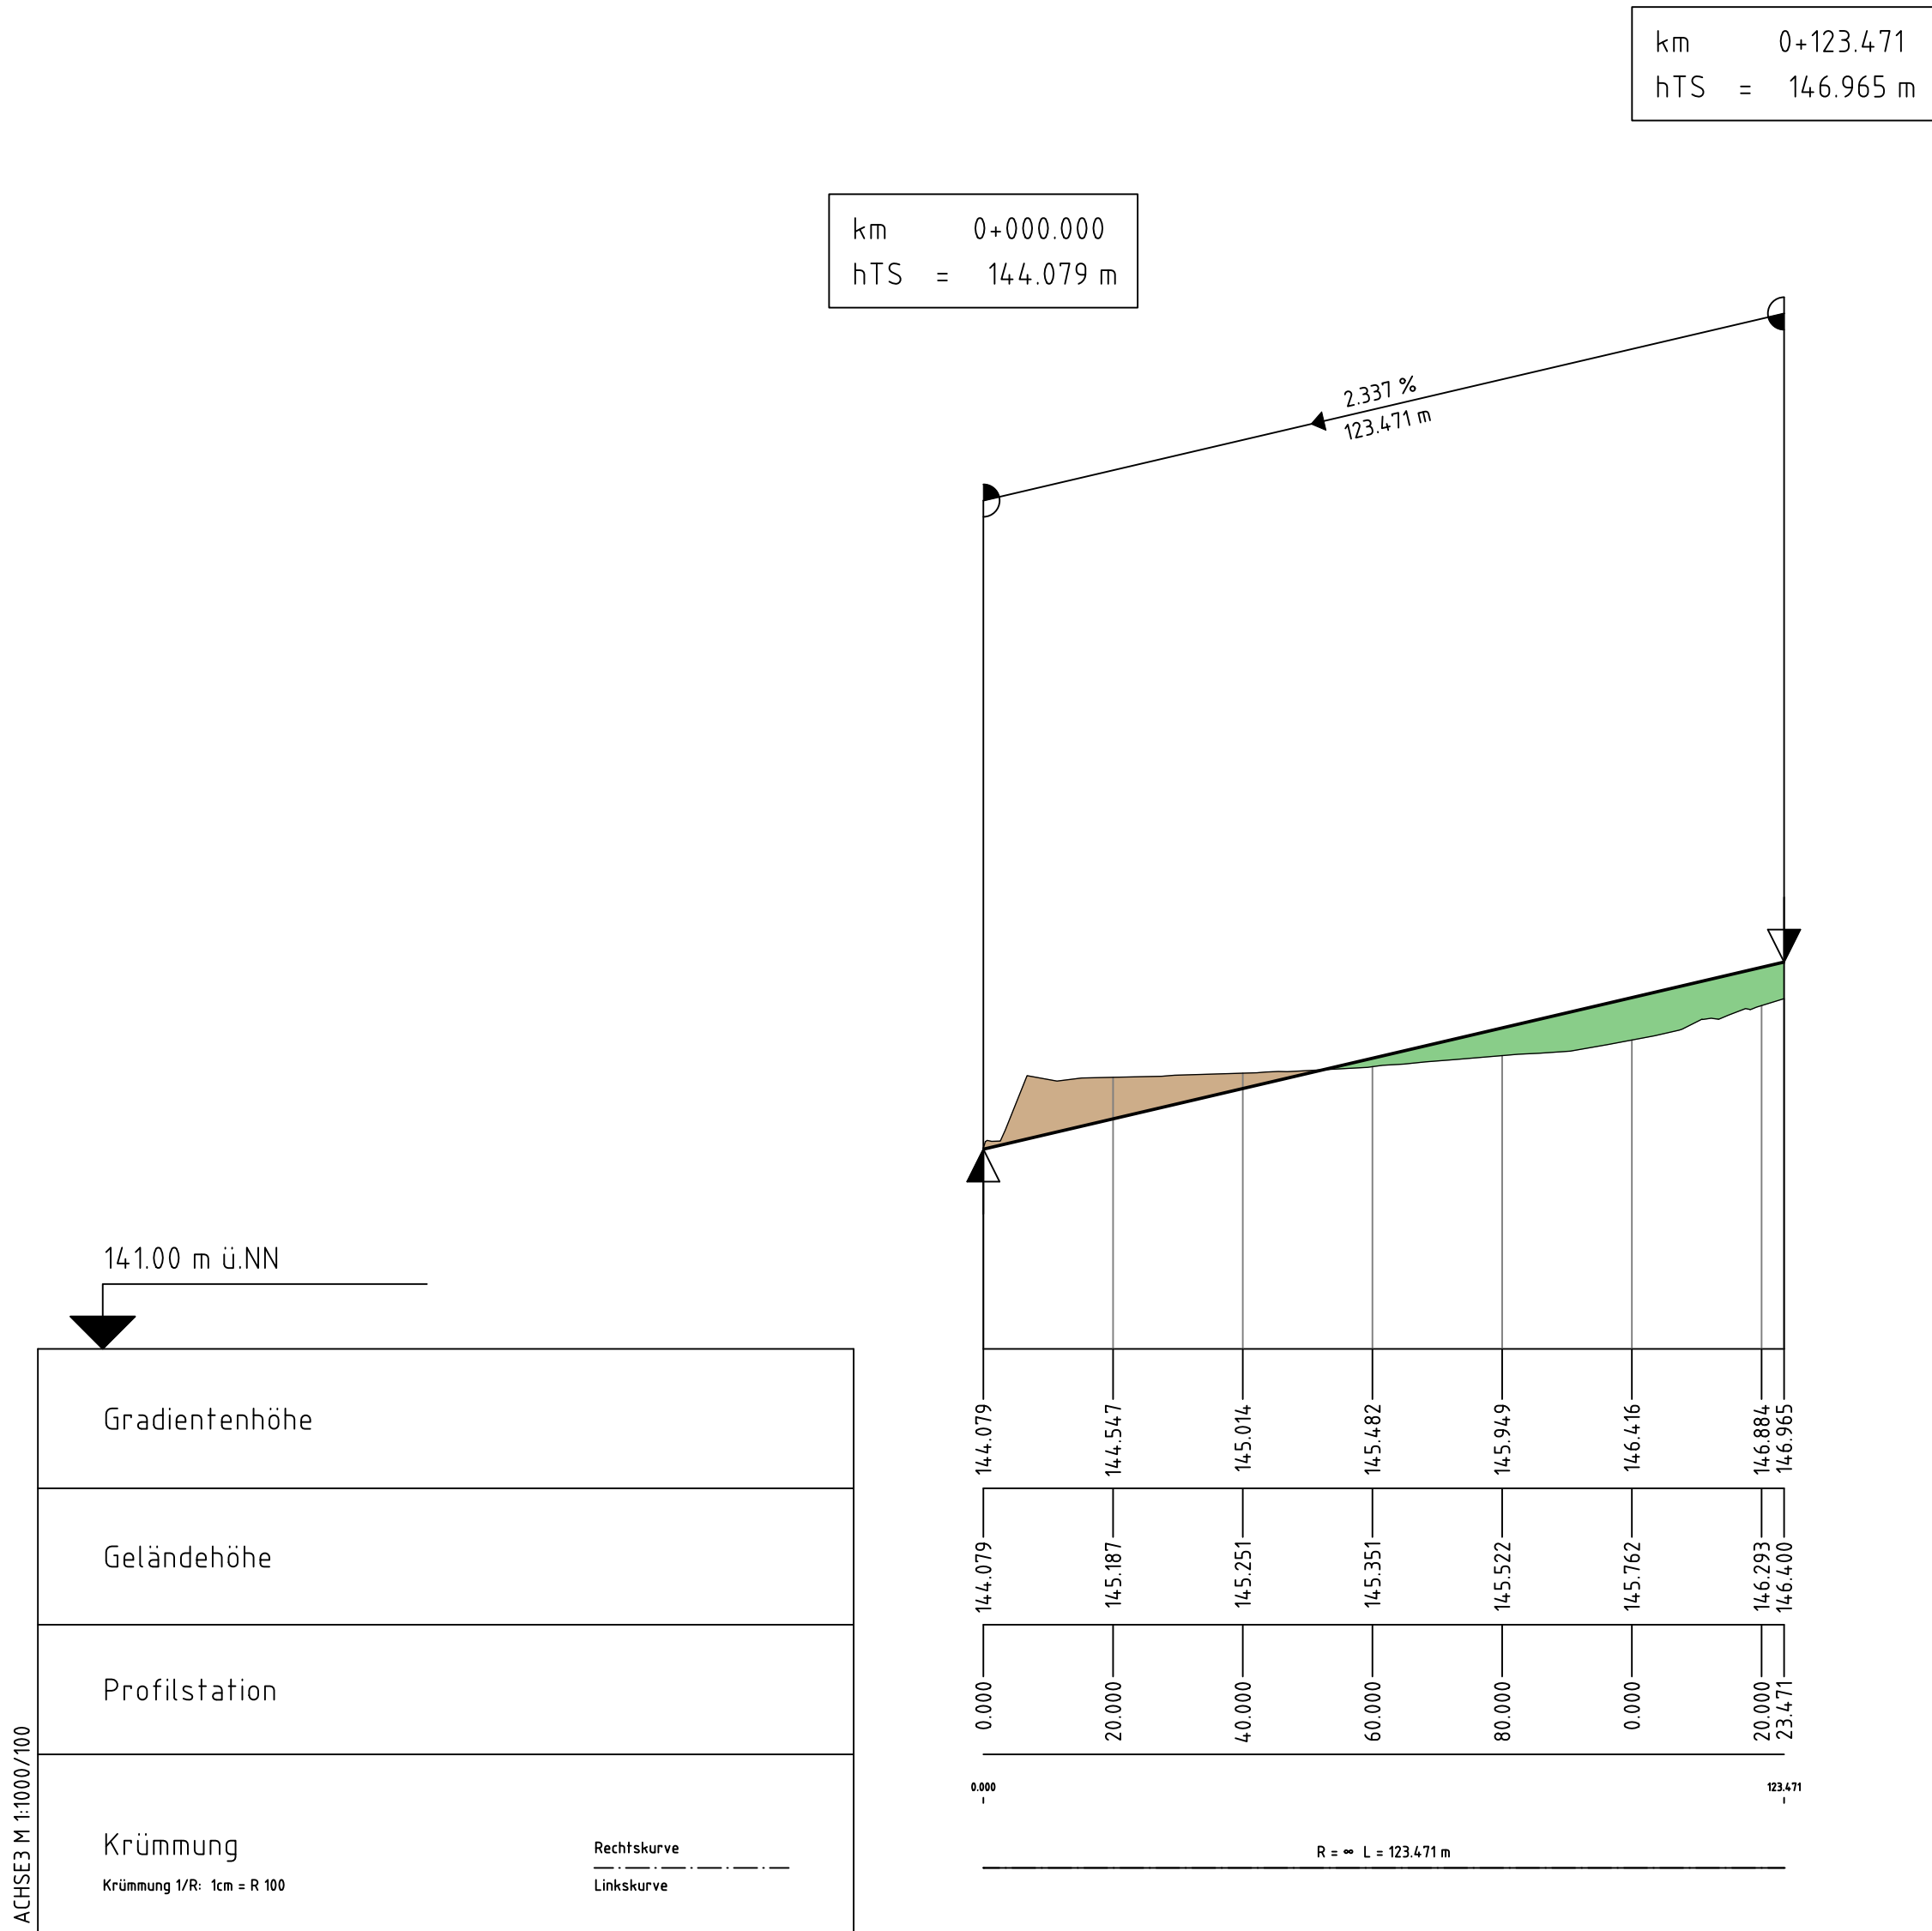

ENTWURFSPLANUNG

INDEX:	ÄNDERUNG:	GEZEICHNET	DATUM	GEPRÜFT
AUFTRAGGEBER:		DBA Deutsche Bauwert		
PROJEKTBEZEICHNUNG: Erschließung Wohngebiet "Humperdinckstraße" in Bad Kreuznach				
PLANART: Höhenplan		PROJEKTNUMMER: 2332101	INDEX:	
PLANBEZEICHNUNG: Straßenbau Neue Hohe Bell				
STATUS		DATUM	NAME	Plan-Nr.: 8.03
bearbeitet	03.02.2022	gez. Heinrich	Maßstab: 1 : 1000/100	
gezeichnet		gez. Will	Plangröße: 0.68x0.46m	
geprüft		gez. Heinrich		
GAUL INGENIEURE Riegelgrube 10 55543 Bad Kreuznach Telefon (0671) 888 20-0 Telefax (0671) 888 20-20 www.gaul-ingenieure.com info@gaul-ingenieure.com			Freigabe durch Auftraggeber	