

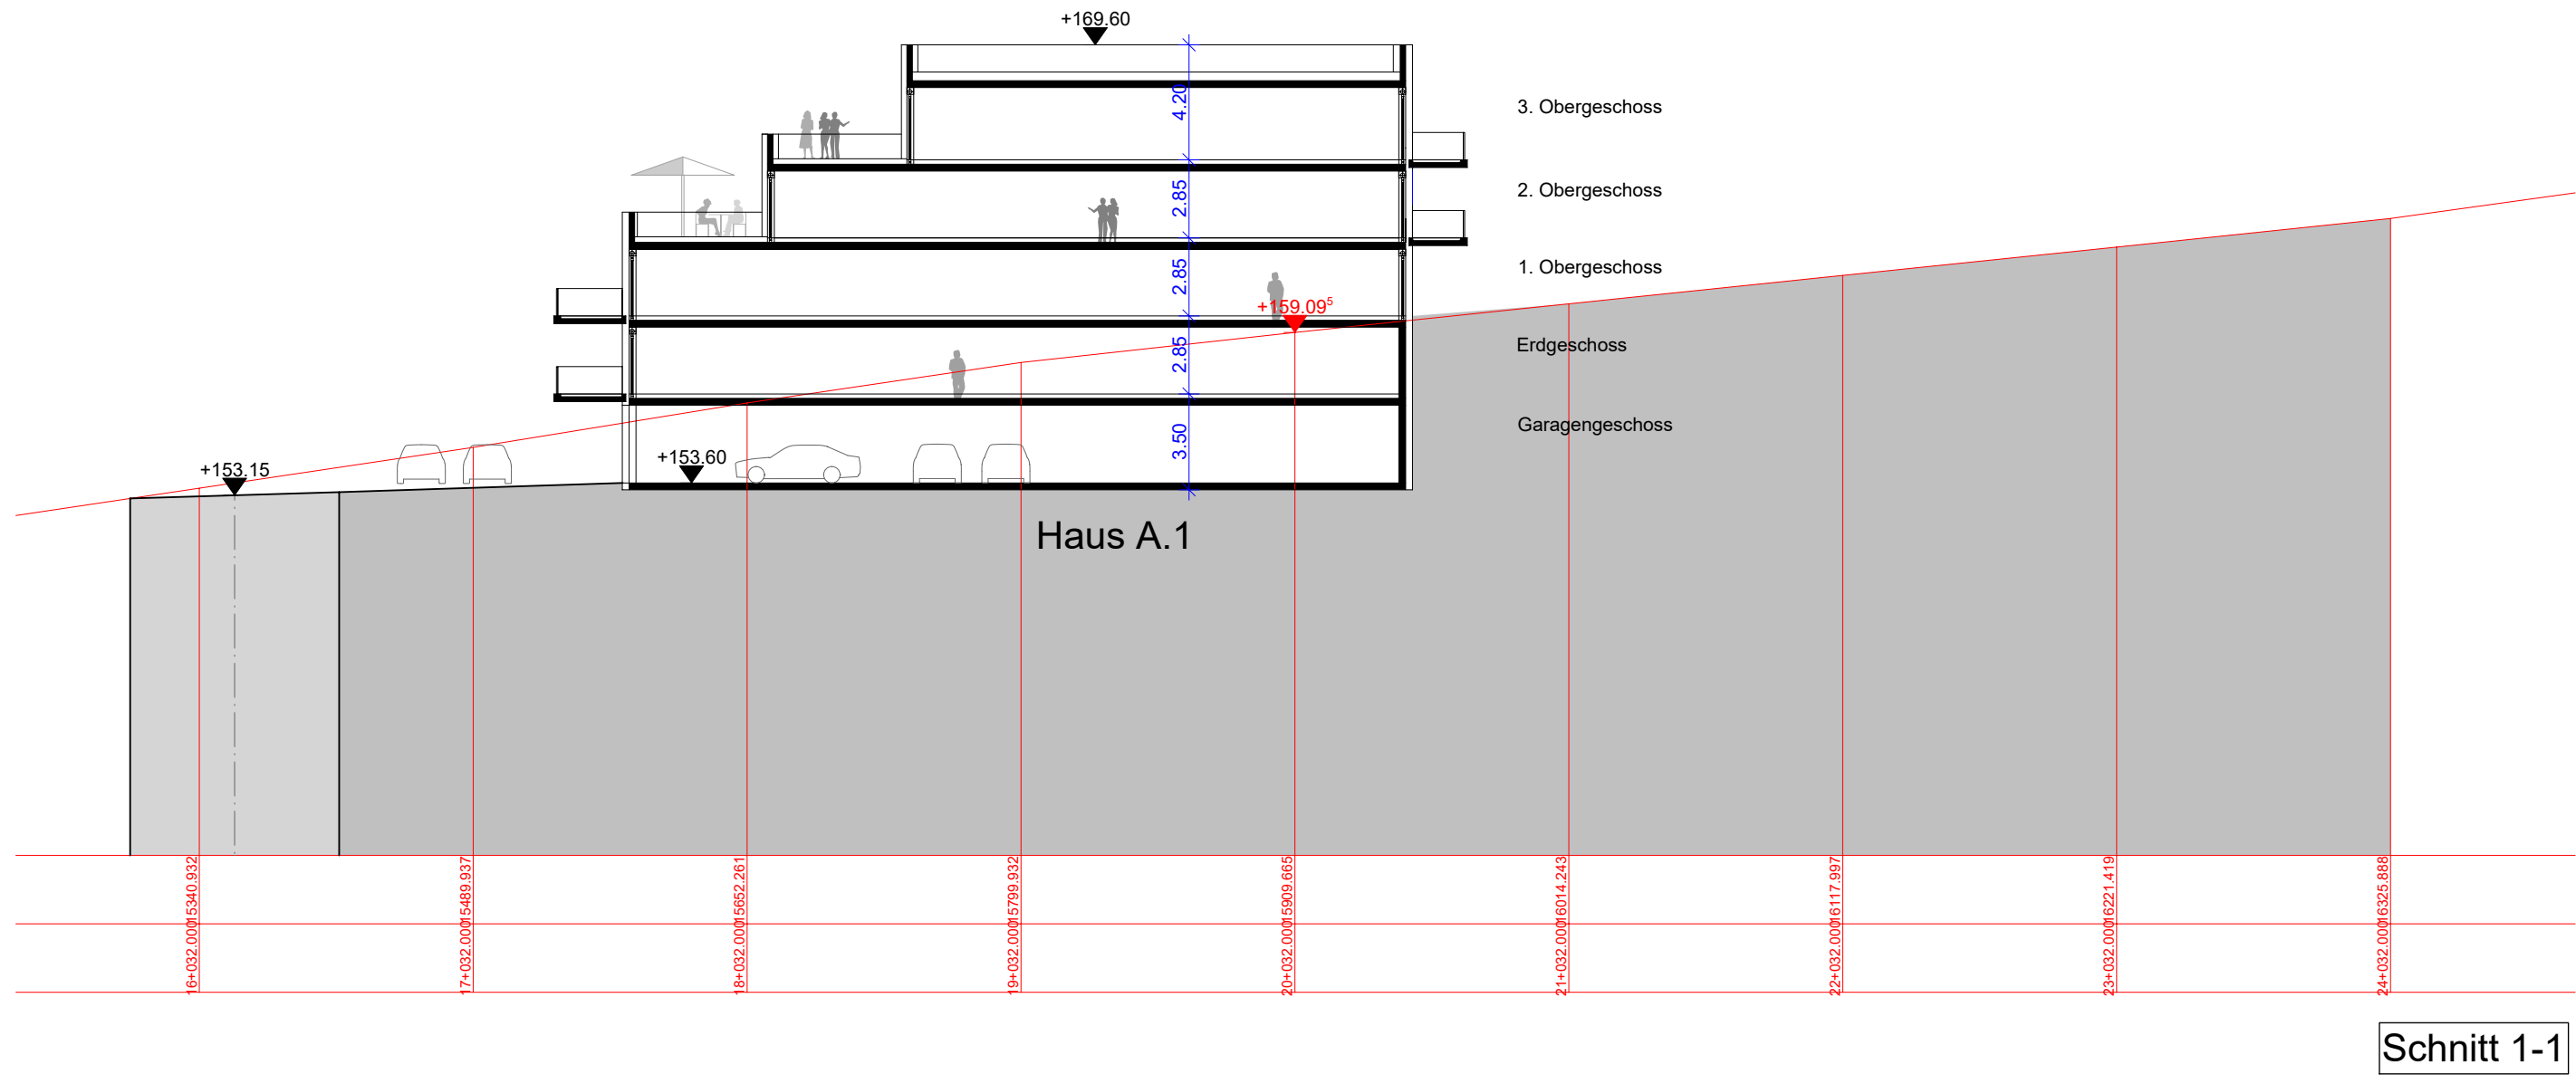
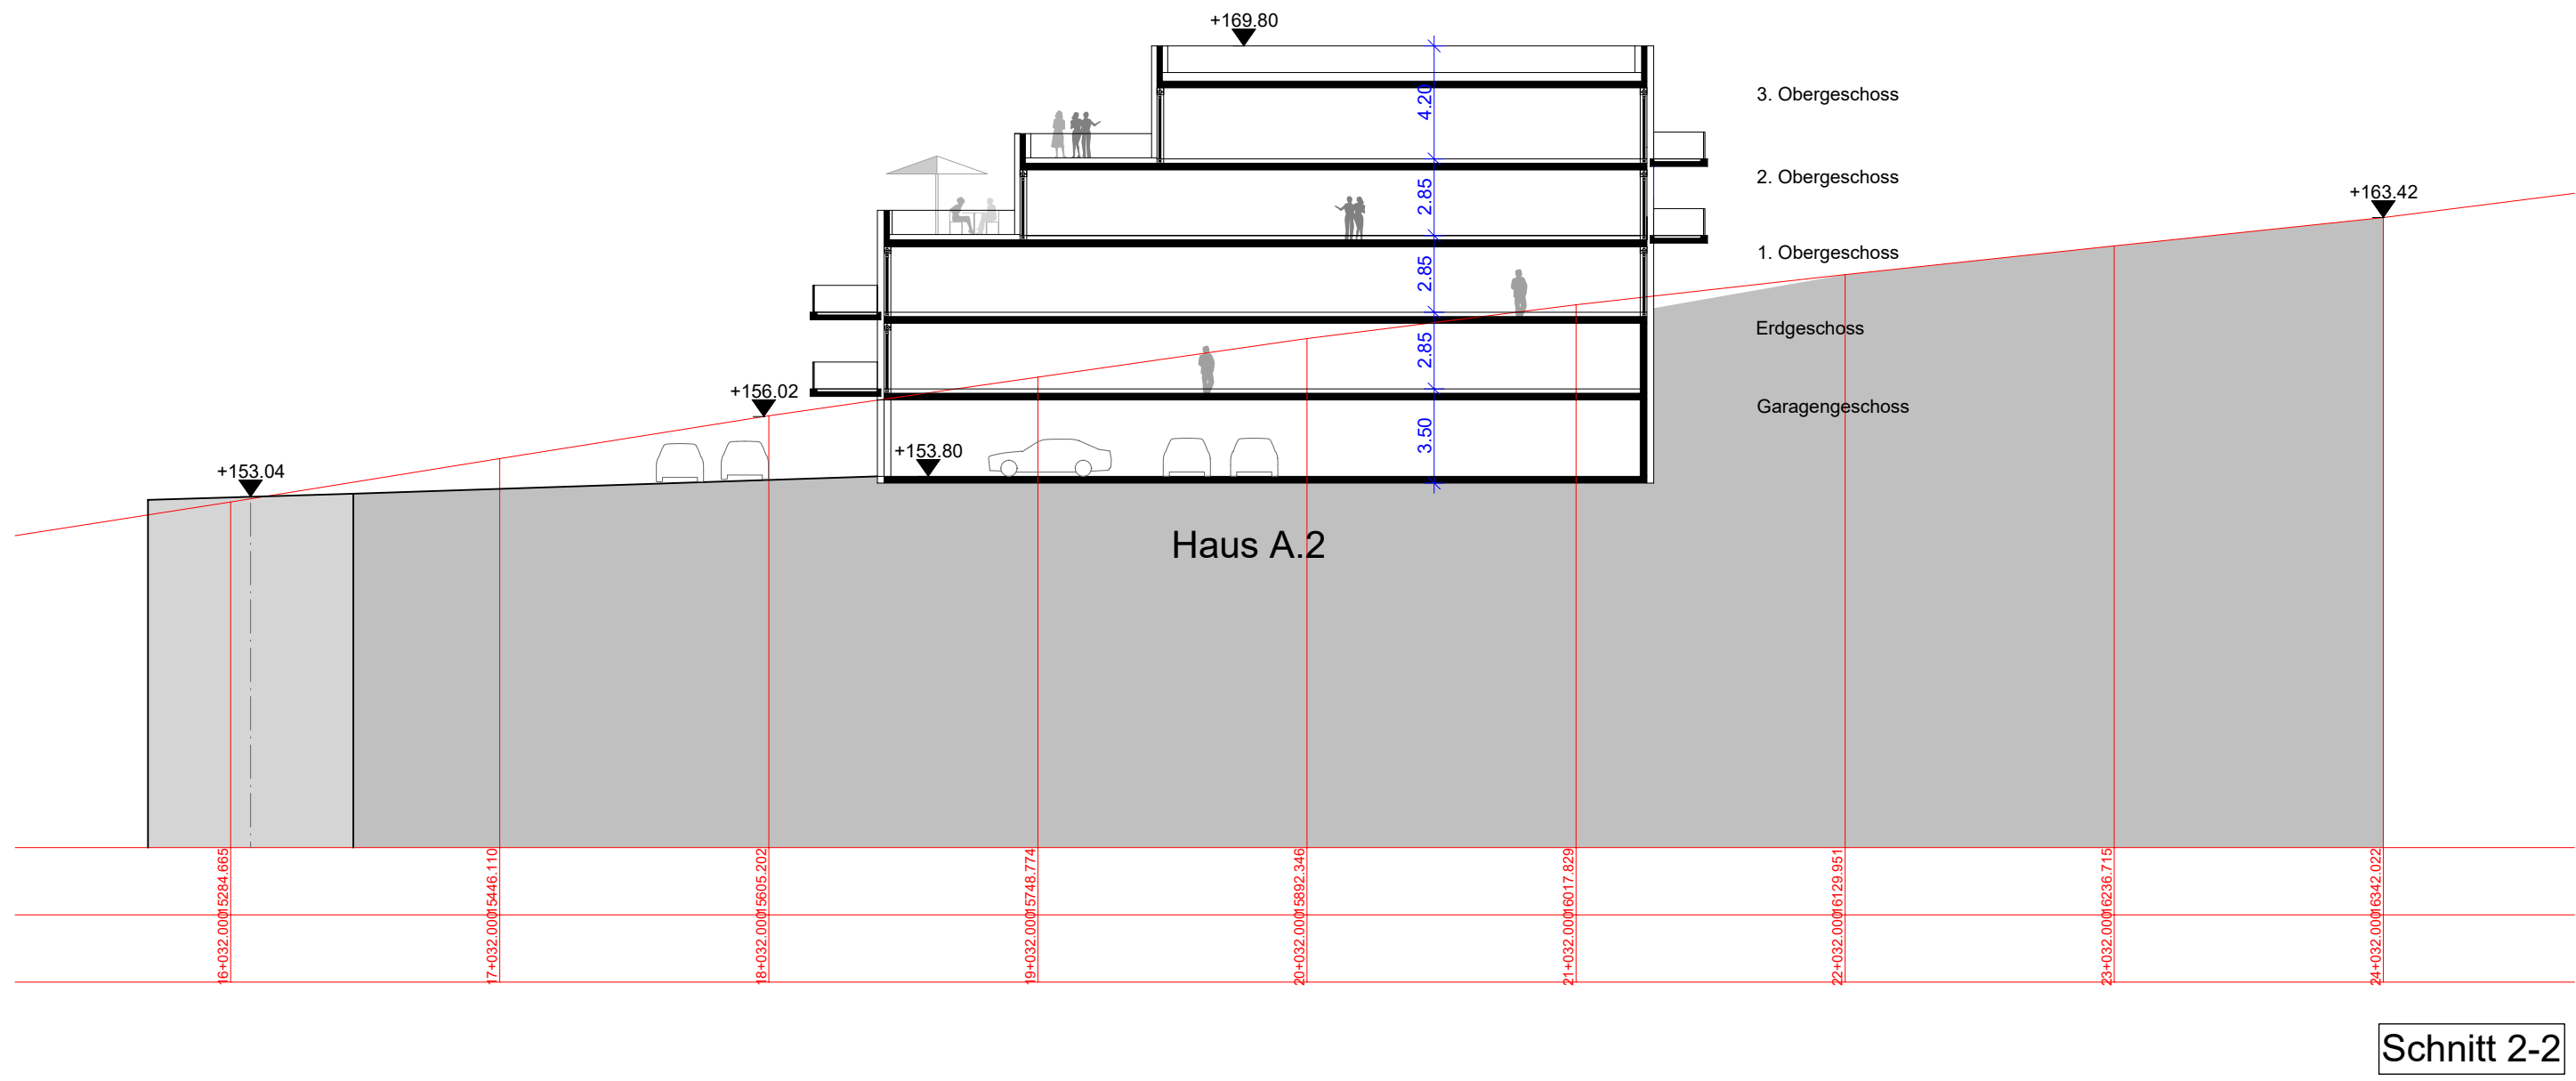
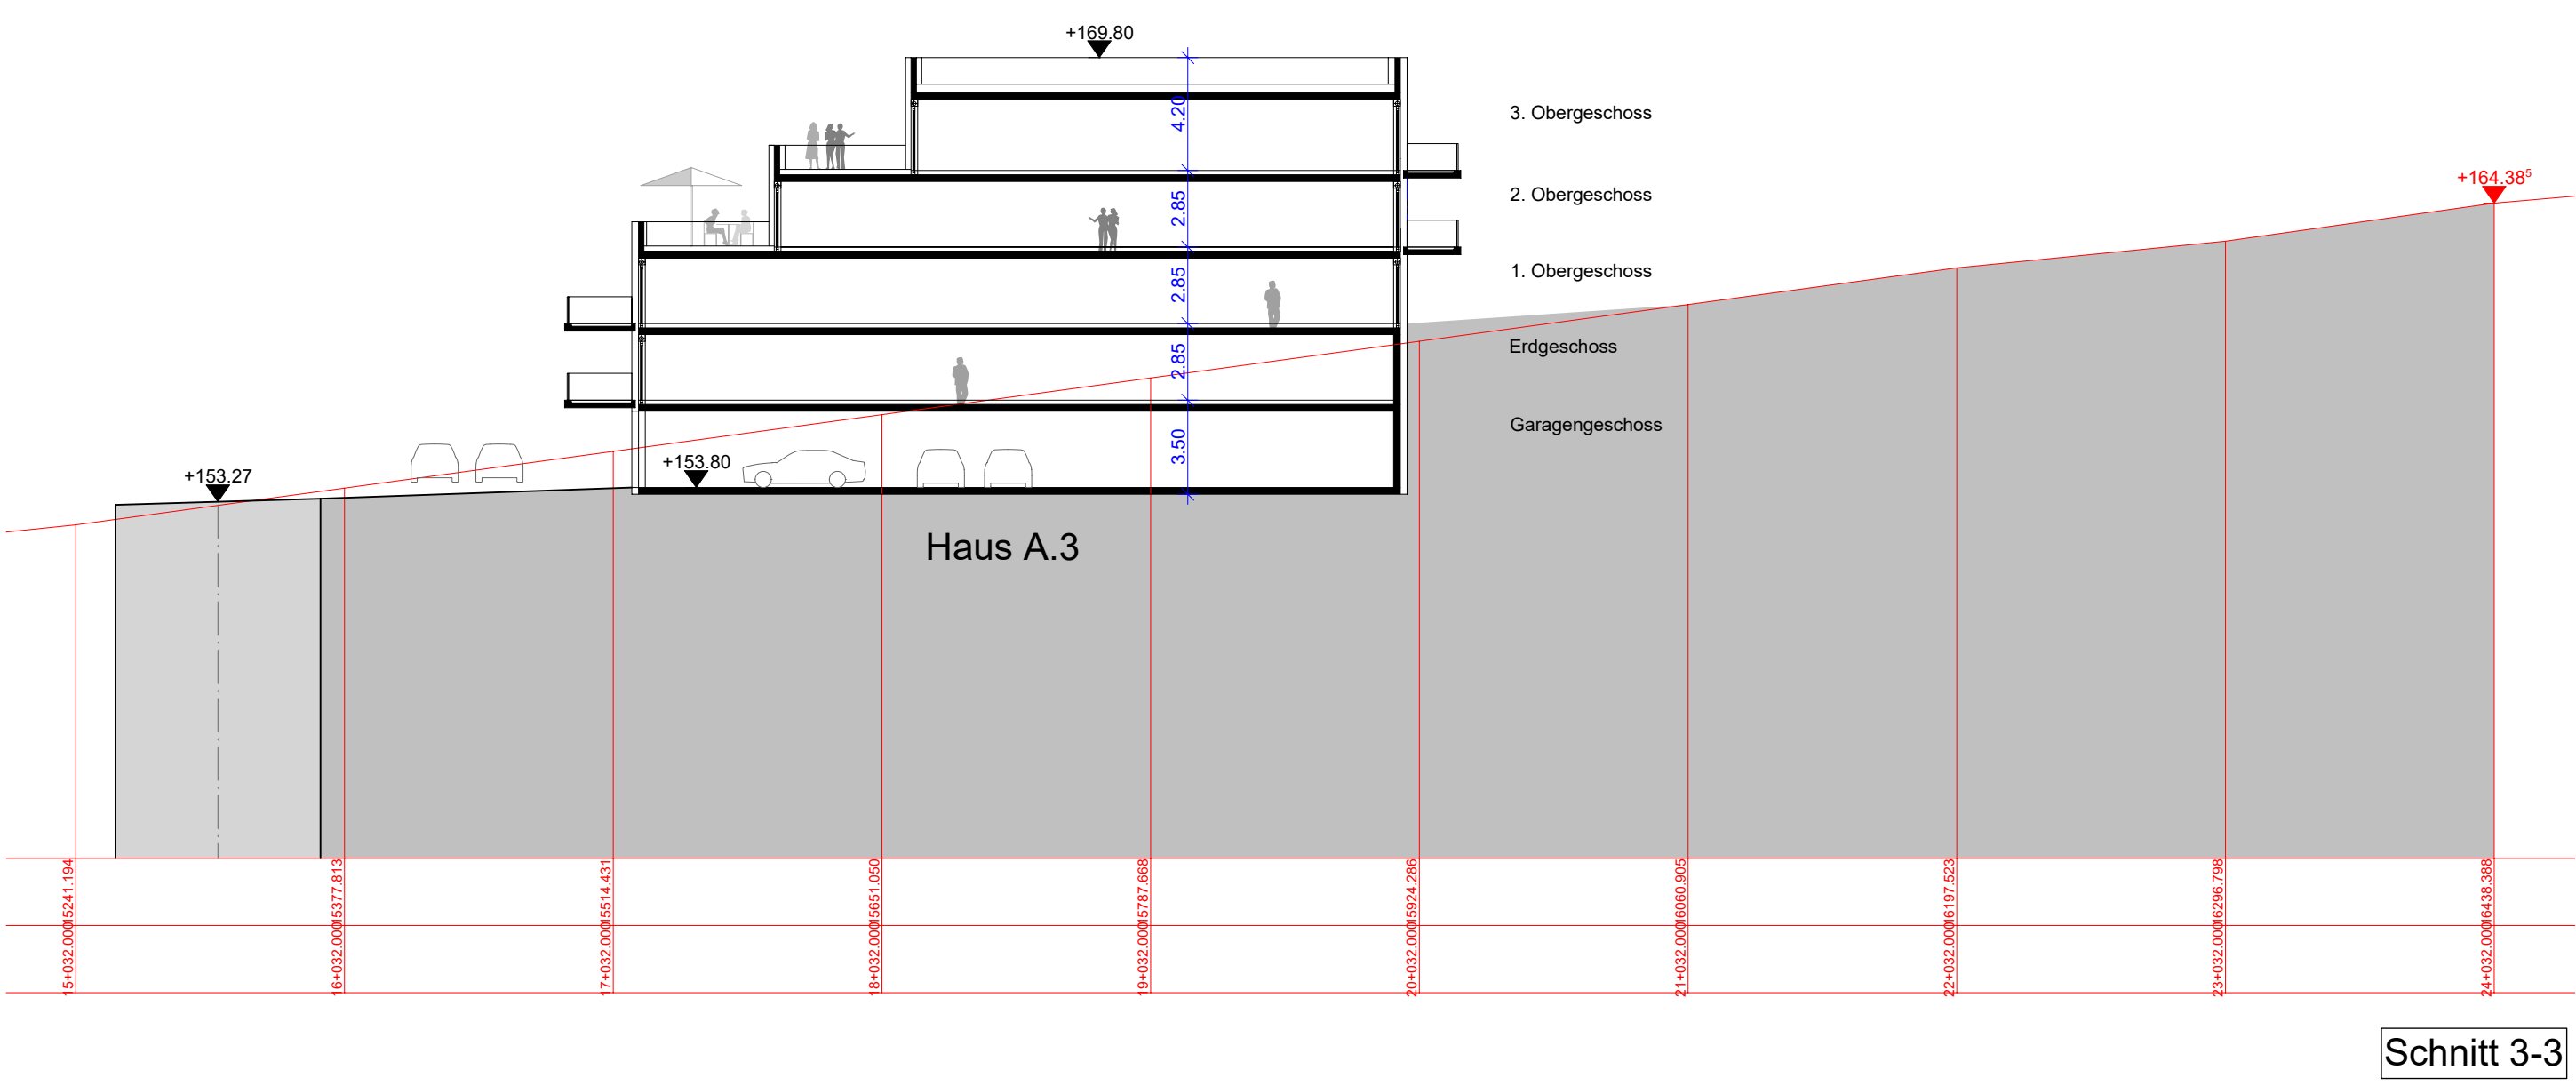
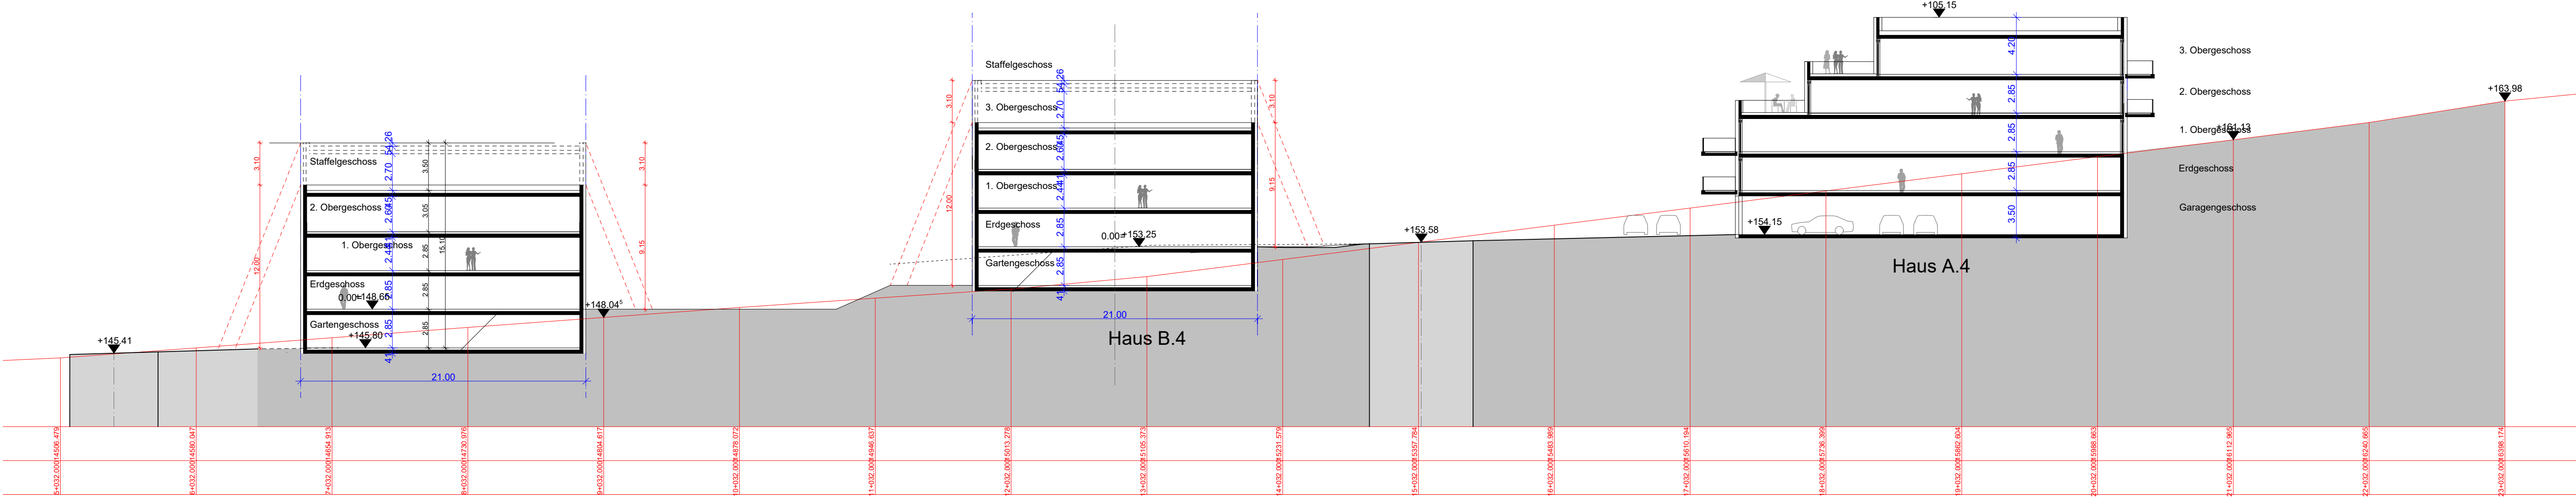


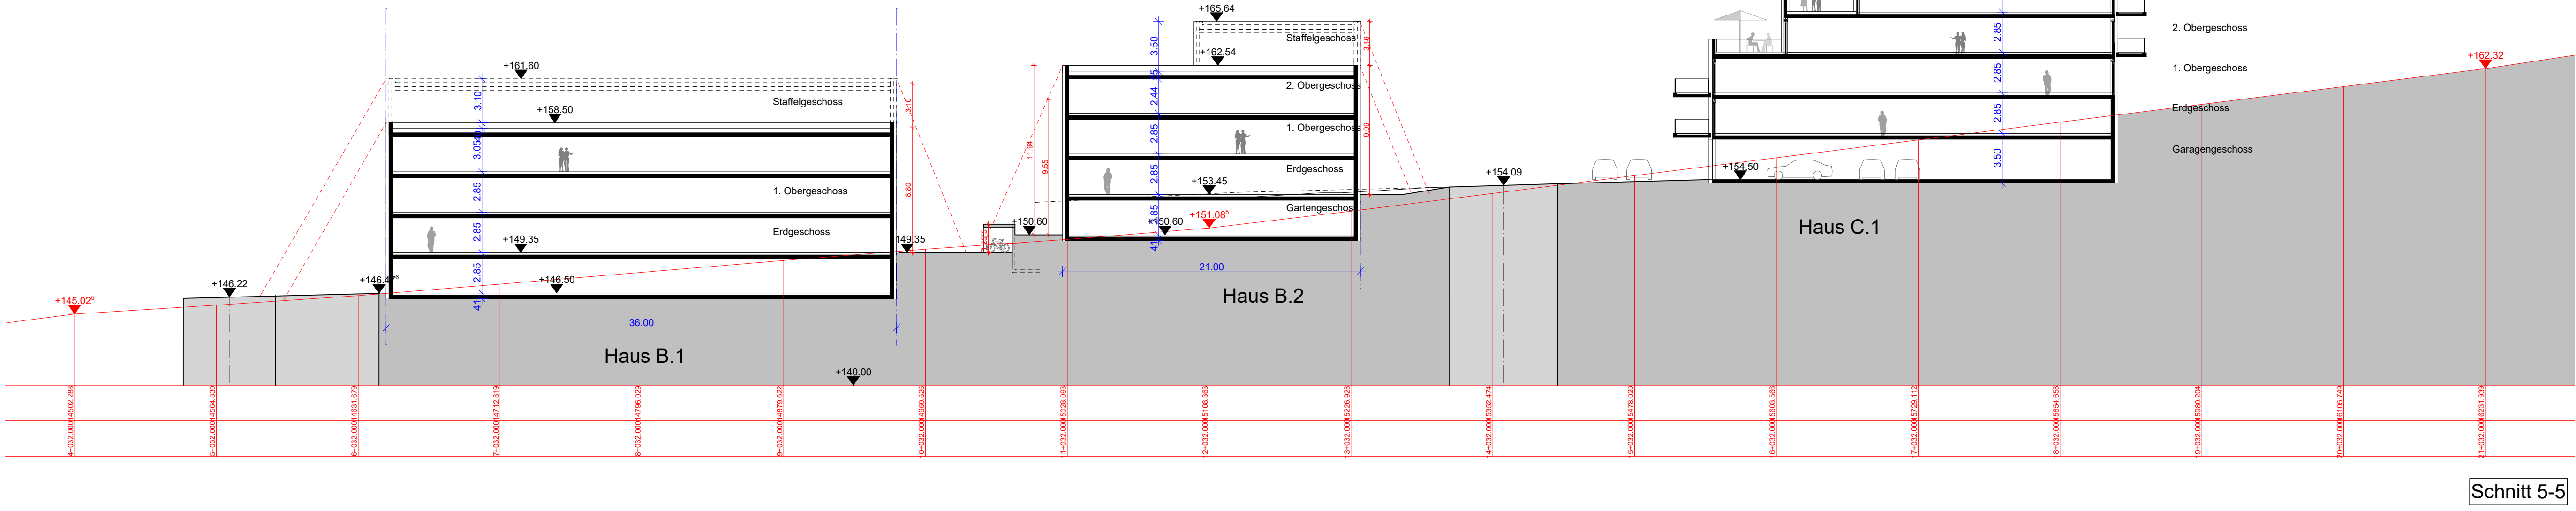

Lageplan M. 1:1000

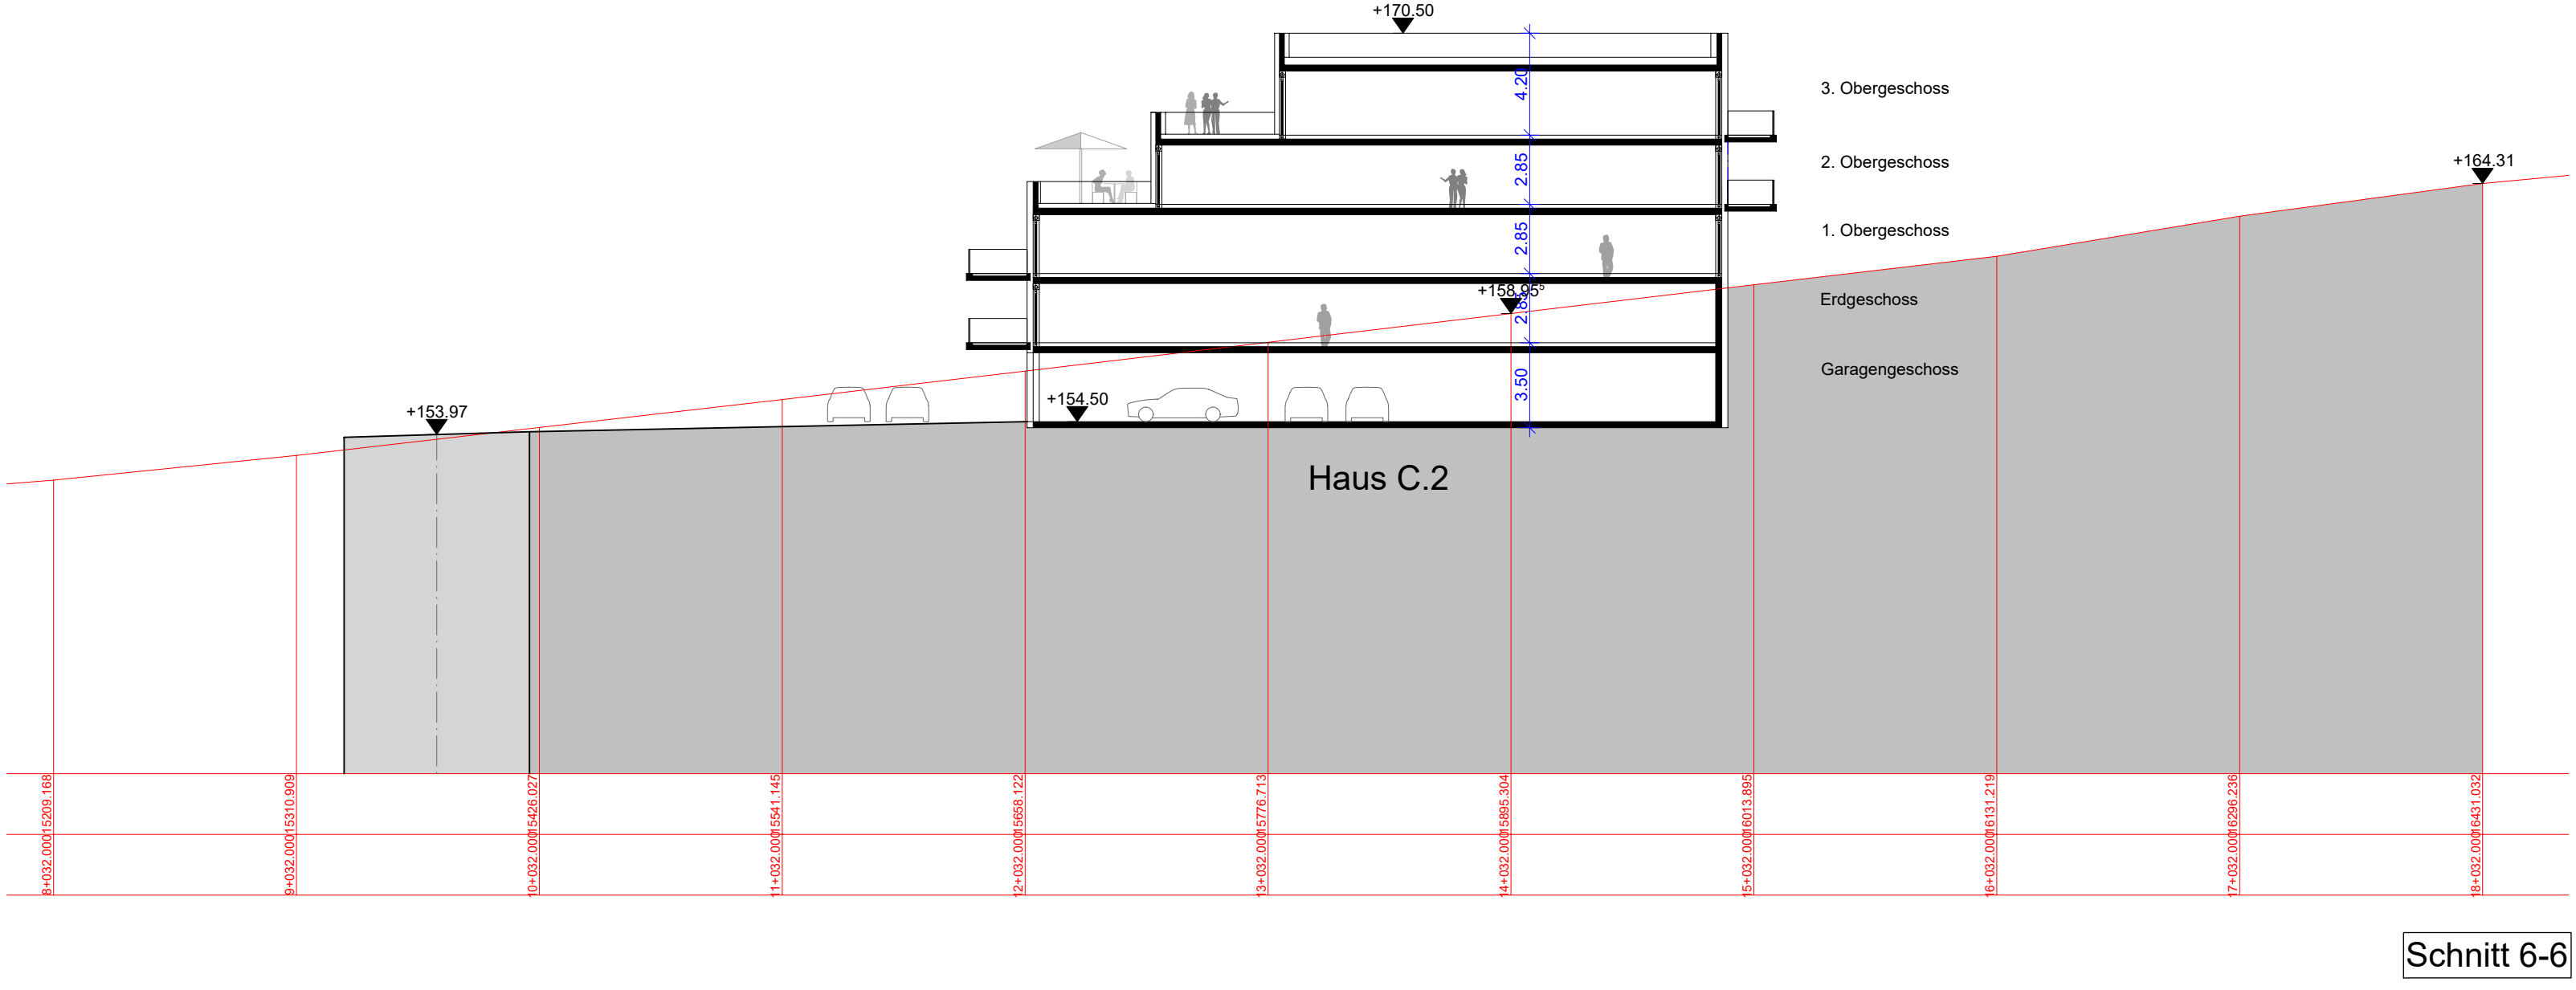

Grün, Wiese

Asphaltbelag

Betonbelag

Plattenbelag allgemein

Drainpfaster (wasserdurchlässig)

Bestand

Abbruch

Mauerwerk

Stahlbeton

Betonfertigteil

Gipsdiele nichttr.

Leichtbau / GK

Dämmung

Änderungen

Klärungsbedarf

Lage Heizkörper

Feuerwehraußentrittsfläche

Neu, Allgemein

000,00

vorh. Höhe gemessen

(000,00)

geplante Höhe

ca. 000,00

vorh. Höhe geschätzt

Grenze neu / geplant

Grenze wegfallend

Urgelände im Aufriss

Oberkante Fertigflusssboden

Oberkante Rohflusssboden

Baugrubenhöhe vom AN

zu Prüfen

FB Heizung

NA / RW

Notausgang

Neu, Beton

DD, Deckendurchbruch

BD, Bodendurchbruch

WD, Wanddurchbruch

WA, Wandaussparung

KB, Kernbohrung

DE, Dachstuhl

BE, Bodeneinlauf

Wechsel Bodenbelag

Höhe (roh fertig)

OK Rohhöhe (OKRFB)

OK Fertighöhe (OKFFB)

UK Rohhöhe (UKRFB)

UK Fertighöhe (UKFFB)

2.RW

Rettungsweg

Baum, allgemein

Baum, Neu

Heckengeholz

Mulden, Versickerung, Wasser

0	31.1.22	ses	Planerstellung
a	16.2.22	ses	Anpassung an Straßenplanung vom 03.02.22
Index	Datum	Gez.	Änderung der Zeichnung

Plannummer : 3 - - SN - - - 304 - a - v z

Ersteller-Status : vz: Vorabzugriff
xp zur Prüfung
fr: Freigabe

Planphase	Planart	Darstellung	Bauzeit	Geschoss / Ebene	laufende Nummer	Index	Freigabe-Status

Projekt: 15-135

15-135 DBA Humperdinckstraße

QR - Code Übersicht/Bauteil: ± 0.00 = 0.NHN

Bauherr:
DBA Deutsche Bauwert
Am Rollfeld 44
76532 Baden Baden

Bauherrin / Bauort:
Neubau eines Wohnquartiers
Humperdinckstraße
55543 Bad Kreuznach

G.J.L. Freie Architekten BDA
Grube Jakel Löffler PartGmbH
www.gjl.de

Karlshöhe, Weinbrennerstr. 18,
69126 Heidelberg
Tel.: 0725 98179-0
Tel.: 05241 78822-70

Planungsphase: Entwurfsplanung

HOAI-Lph.: 3

Planart: Architektur

Planinhalt: Schnitt
Schnitte 1-1 bis 6-6

Kurzbez. / Index
304 - a
Maßstab
1:250

Gez./Datum : Pro / / 18.12.2018

Blattgröße: DIN A0

Originalmaßstab



Stellplatzübersicht