

Änderung

BEBAUUNGSPLANÄNDERUNG DER STADT BAD MÜNSTER A. ST-EBERNBURG

FÜR DAS TEILGEBIET : „ZWISCHEN BUNDESBAHN UND NAHE“

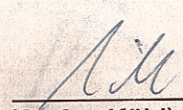
FLUR 9

ANLAGE 1

M. 1:500

**Ausfertigung
der Bebauungsplansatzung**
Die Bebauungsplanänderung, bestehend aus dieser Planzeichnung nebst textlichen Festsetzungen stimmt mit allen seinen Bestandteilen mit dem Willen des Stadtrates von Bad Münster am Stein-Ebernburg überein. Das für die Bebauungsplanänderung vorgeschriebene gesetzliche Verfahren wurde eingehalten. Die Bebauungsplanänderung wird hiermit ausgefertigt.

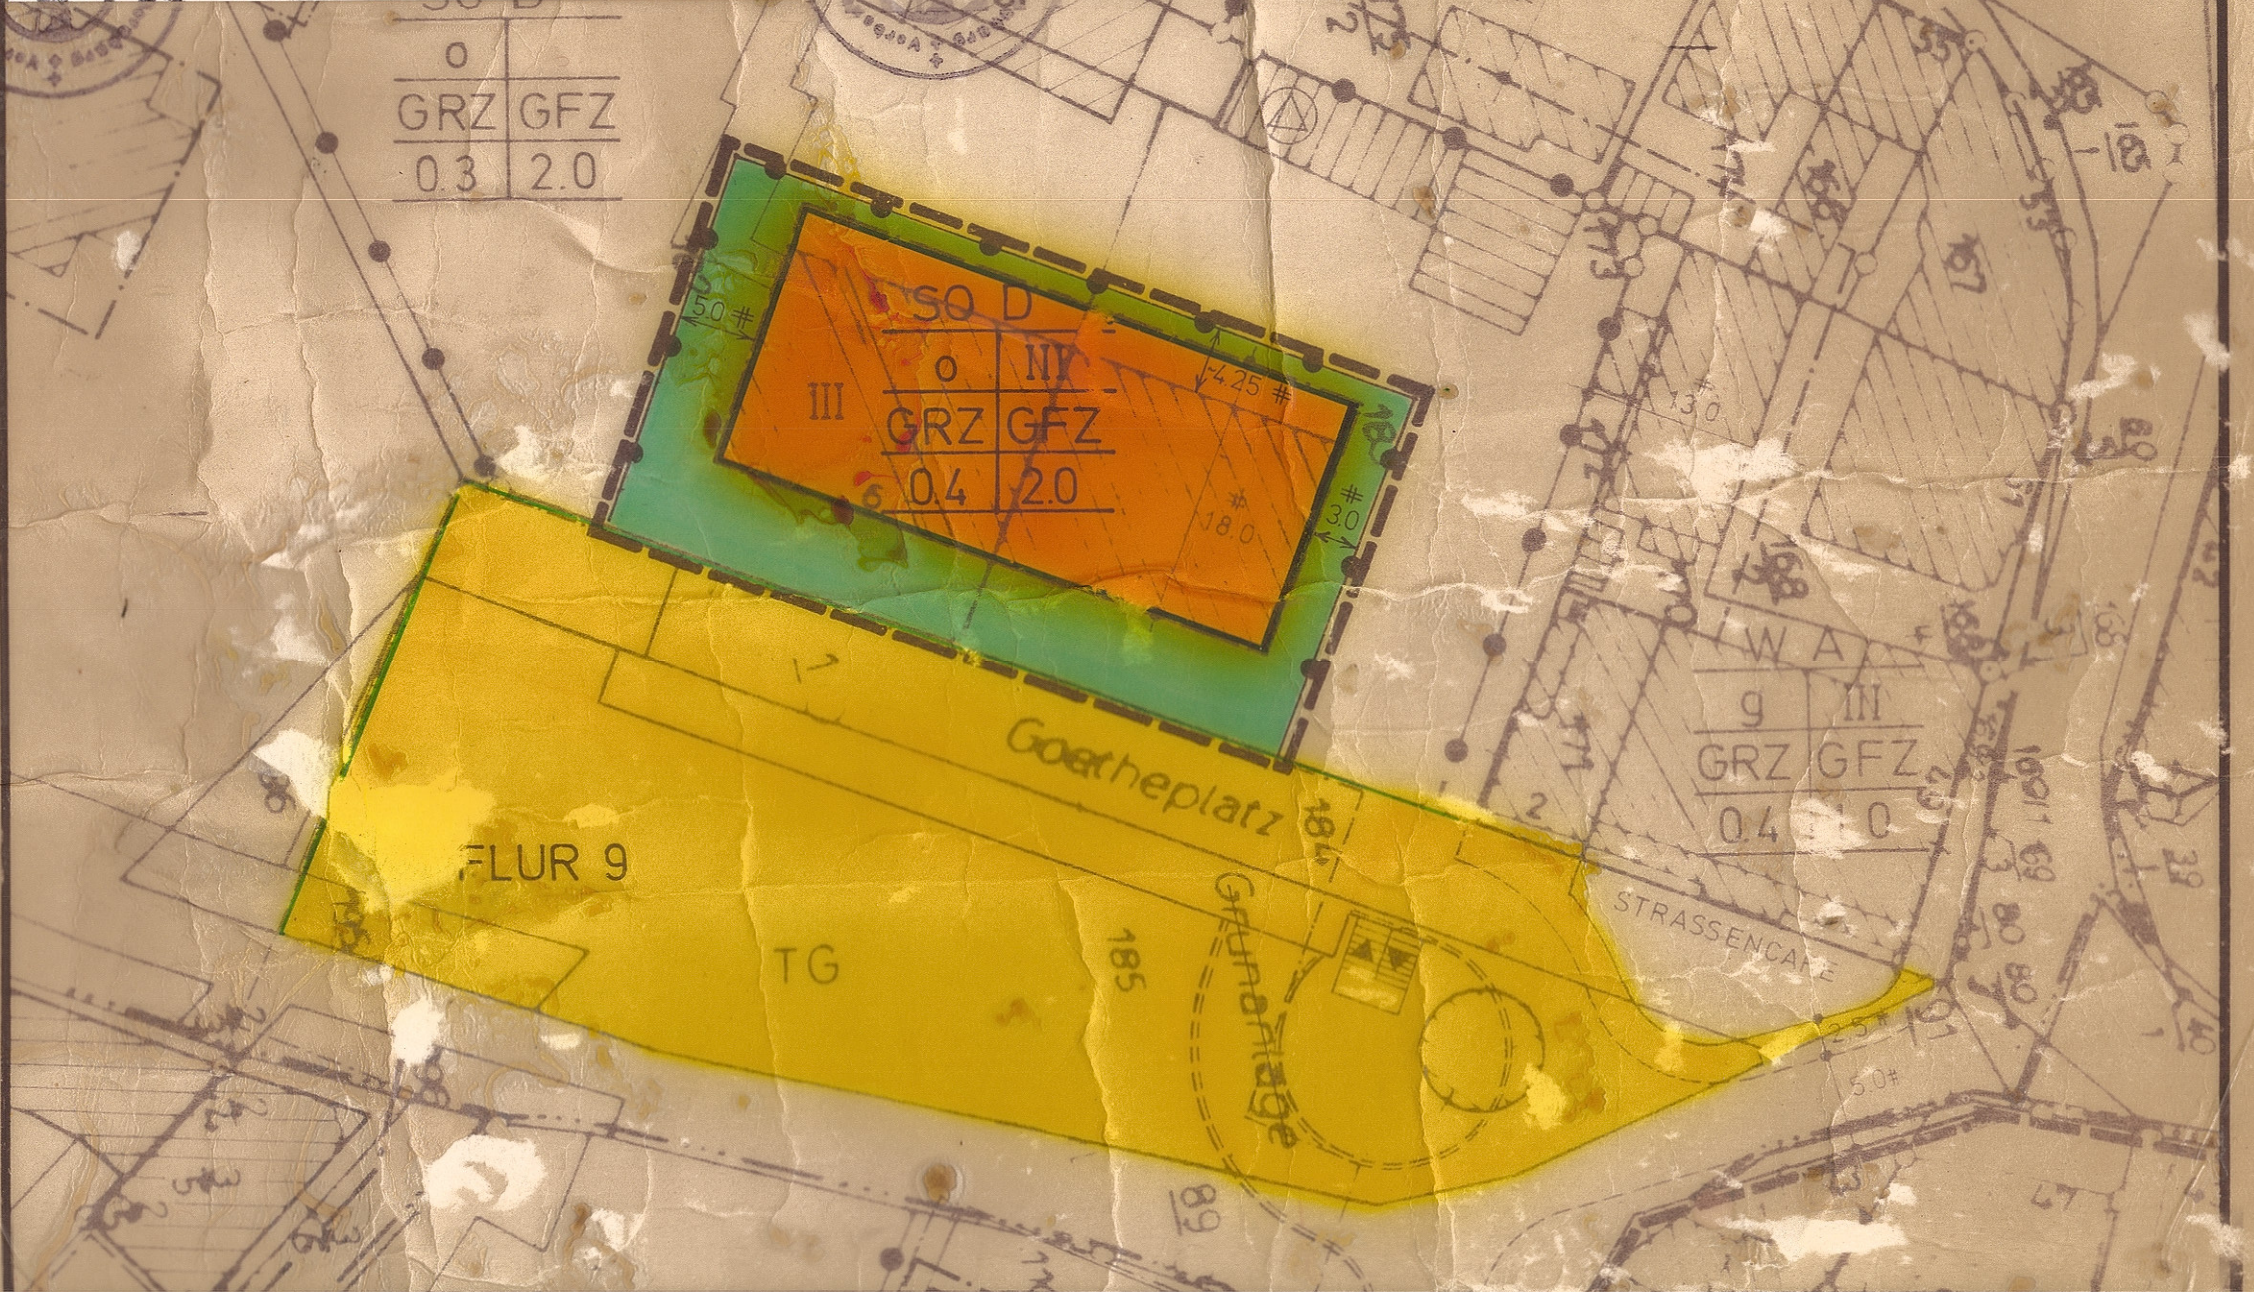
Bad Münster am Stein-Ebernburg, den 29.10.99.


(Stefan Köhl) Stadtbürgermeister

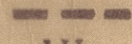
**Inkrafttreten des
Bebauungsplanes**
Die Genehmigung dieser Bebauungsplanänderung mit Bescheid der Kreisverwaltung Bad Kreuznach vom 07.12.1982; Az.: 6/60-610-13/584 ist am 24.11.99 gem. § 10 (3) BauGB i.V.m. § 215 a (2) BauGB mit dem Hinweis auf die Bereithaltung des Bebauungsplanes zur Einsichtnahme und die rückwirkende Inkraftsetzung zum 15.12.1982 ortsüblich bekanntgemacht worden.

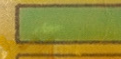
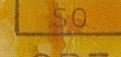
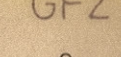
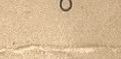
Bad Münster am Stein-Ebernburg, den 25.11.99


(Stefan Köhl) Stadtbürgermeister



Planzeichen

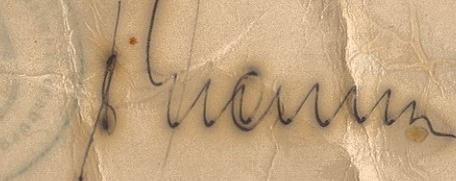
-  Schwarze Linien: Kartierung
-  Straßenbegrenzungslinien
-  Baugrenzen
-  Abgrenzung unterschiedl. Nutzung
-  Bürgersteige
-  Grenze des räuml. Geltungsbereiches
-  Zahl der Vollgeschosse, max.

-  öffentliche Verkehrsfläche
-  Nicht überbaubare Grundstücksflächen
-  Sondergebiet, überbaub. Grundstücksfl.
-  Grundflächenzahl
-  Geschosflächenzahl
-  offene Bauweise

Aufgestellt August 1982

Aufstellungsbeschluss vom 14.10.1982

der Bürgermeister



Der Bebauungsplan hat nach Beschluss

durch den Stadtrat vom 28.09.1982

in der Zeit von 14.10.1982 bis einschl.

16.11.1982 (2a(6) BauGB ausgelegt)

der Bürgermeister

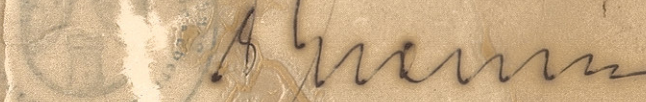


Der Bebauungsplan wurde gemäß § 10 des

BauGB am 16.11.1982

als Satzung beschlossen

der Bürgermeister



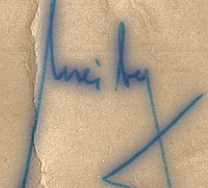
Genehmigt

gehört zum Bescheid vom 07.12.1982

Az. 6/60-610-13/584

Kreisverwaltung Bad Kreuznach





(Meiborg)
Leitender Kreisrechtsdirektor



