




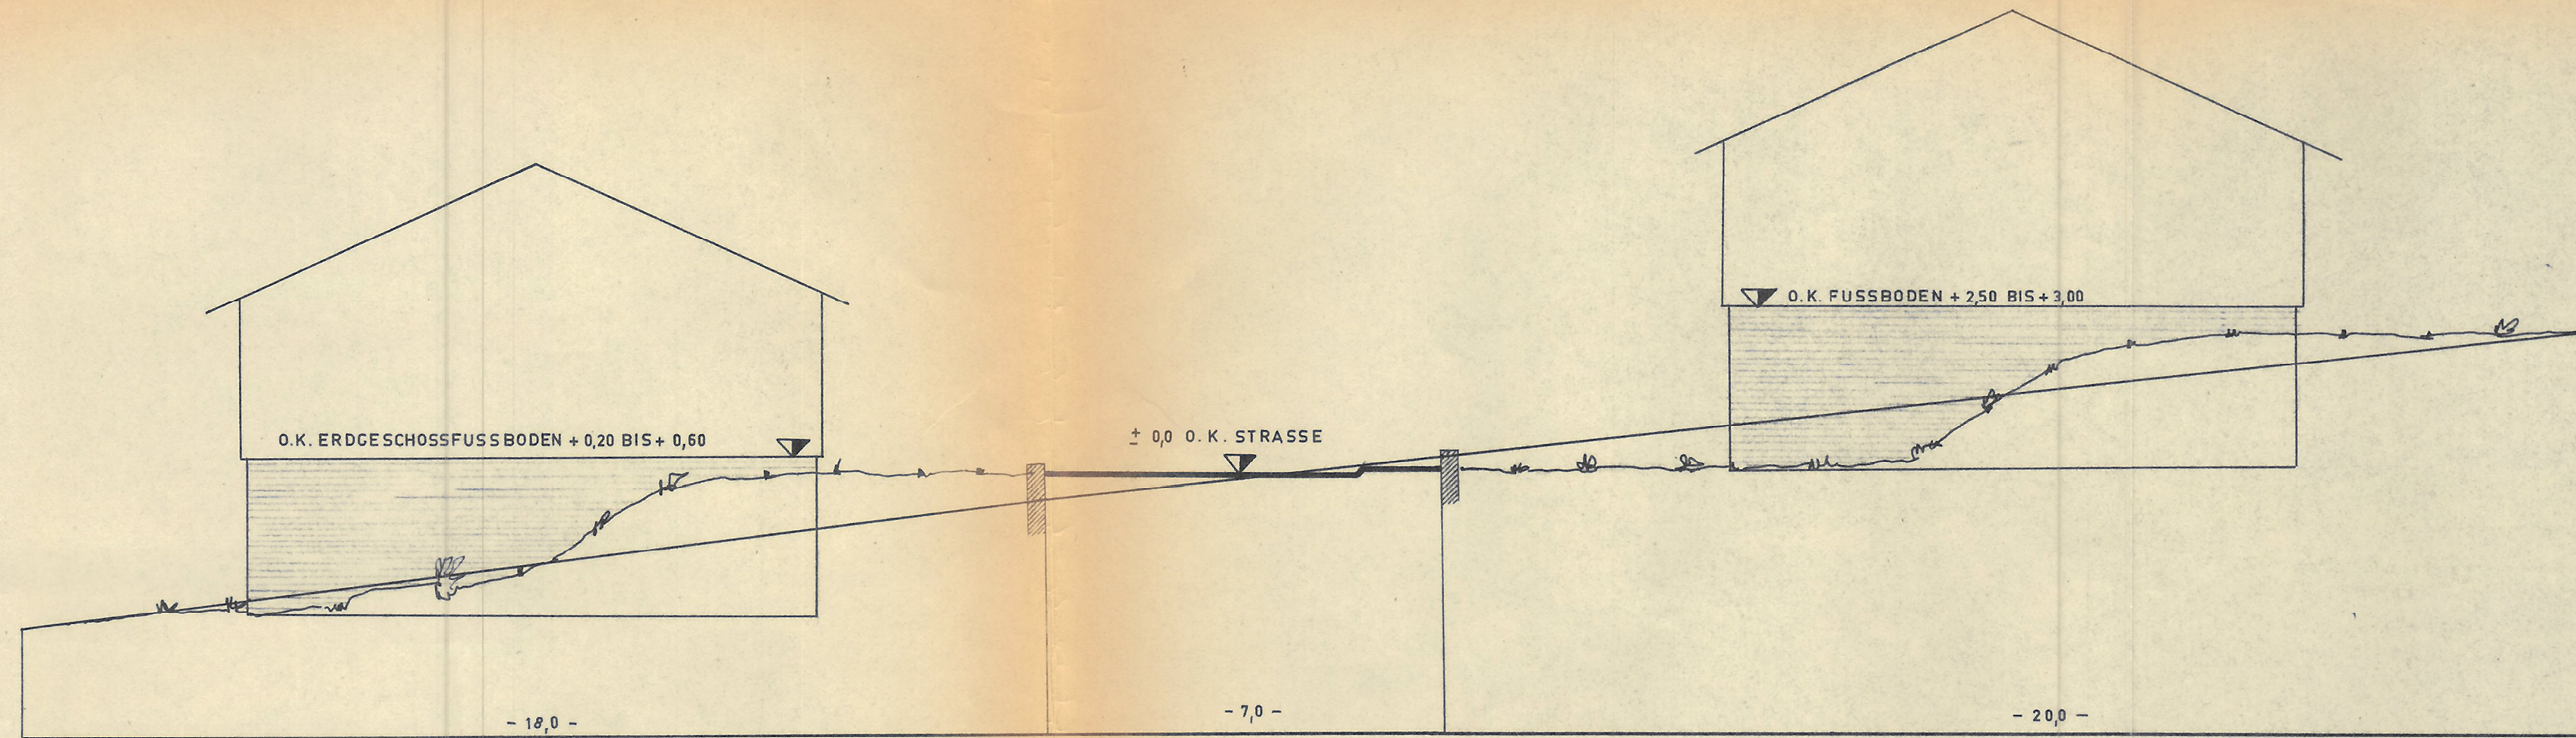


SCHNITT A

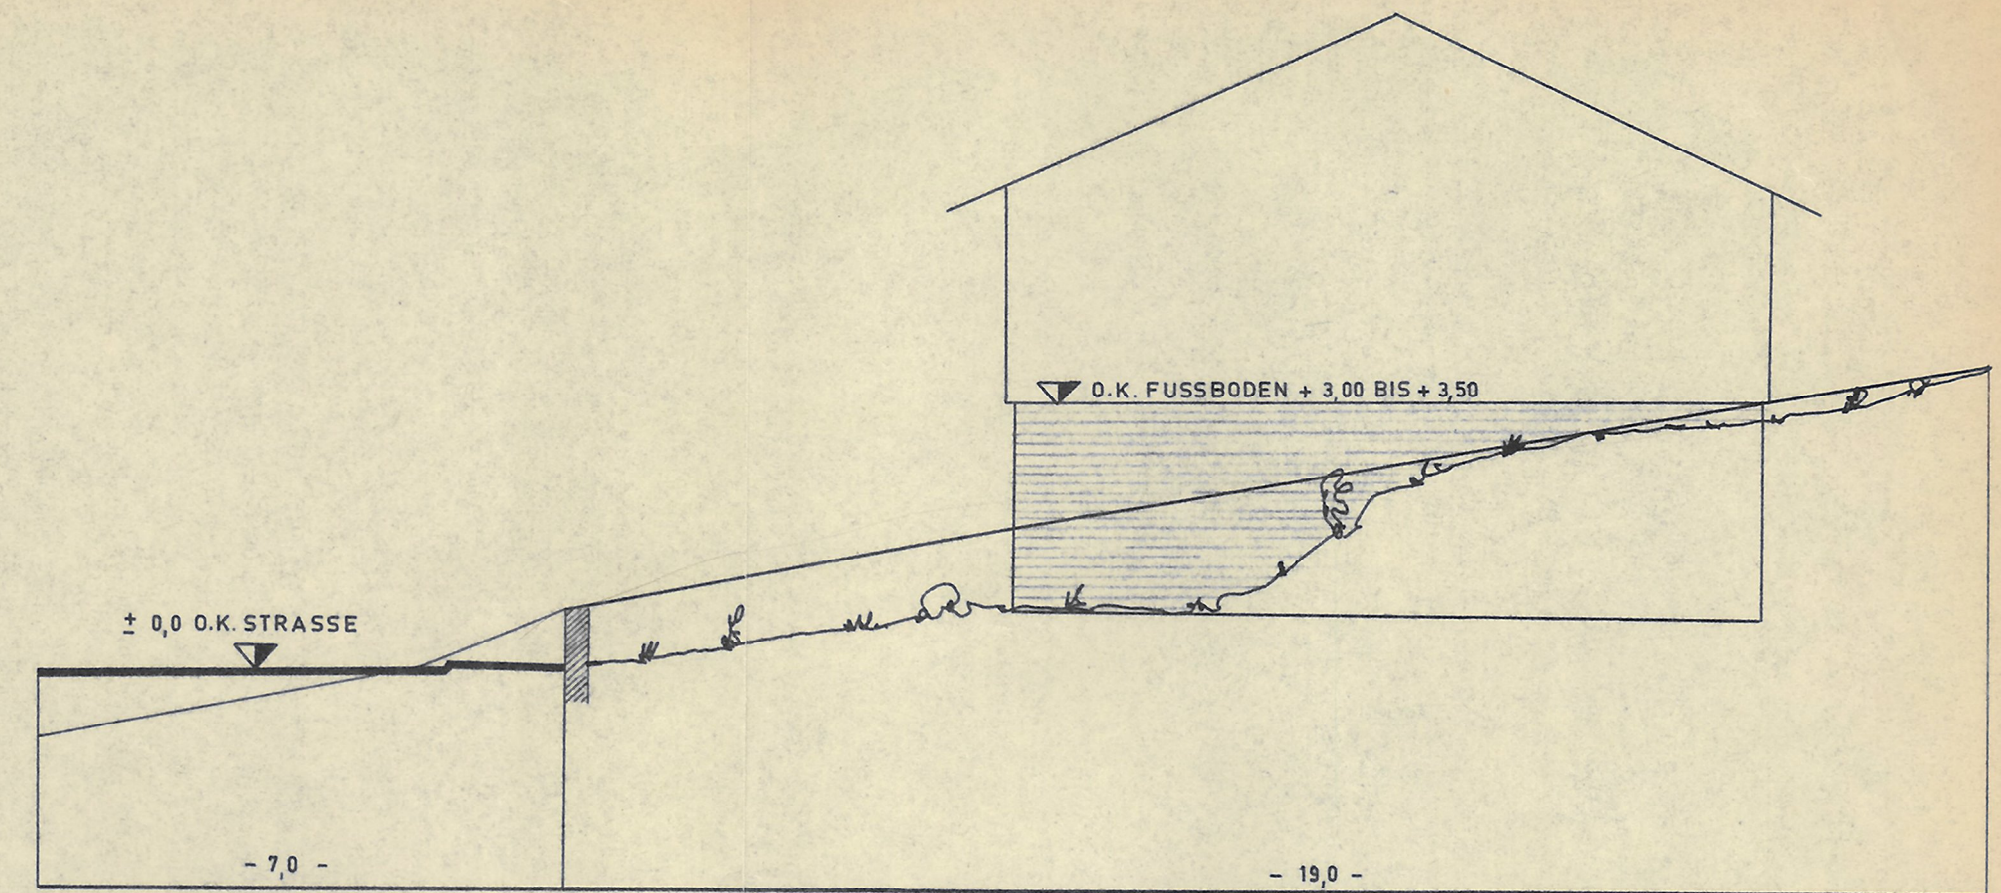

SCHNITT B

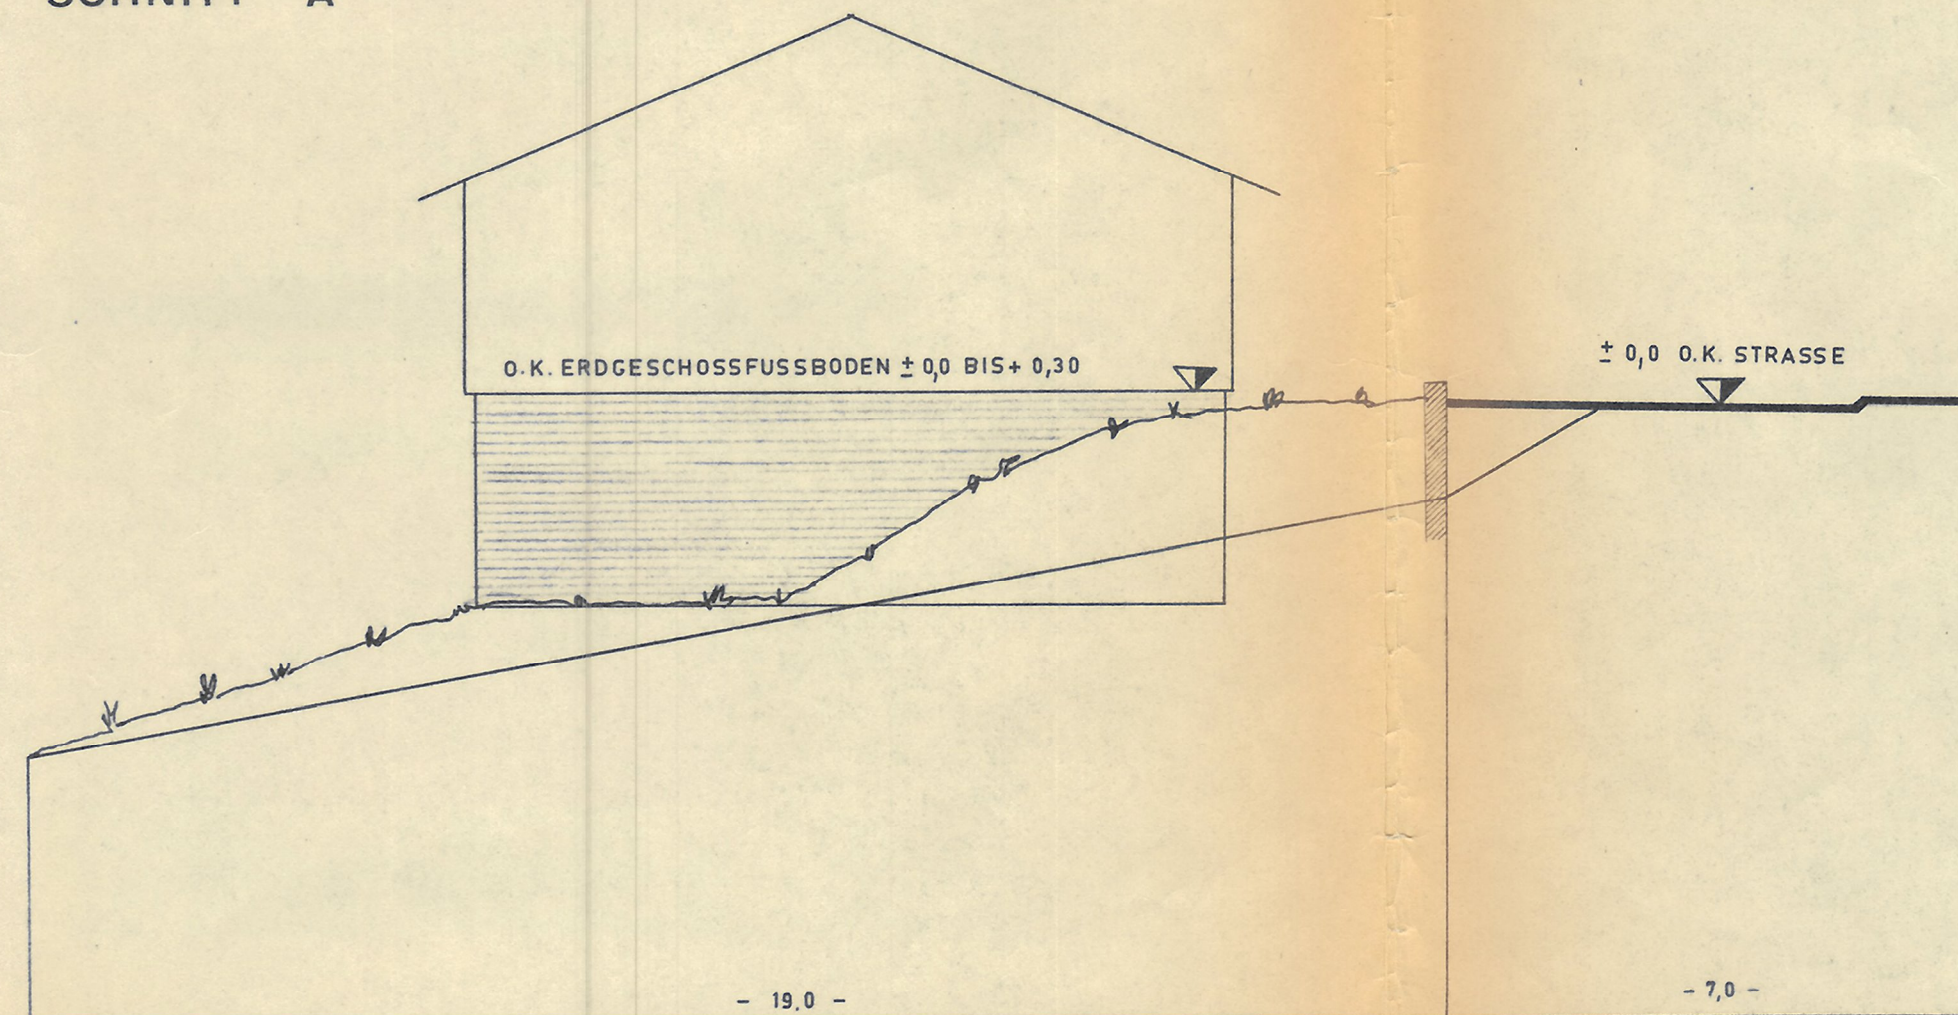

SCHNITT C

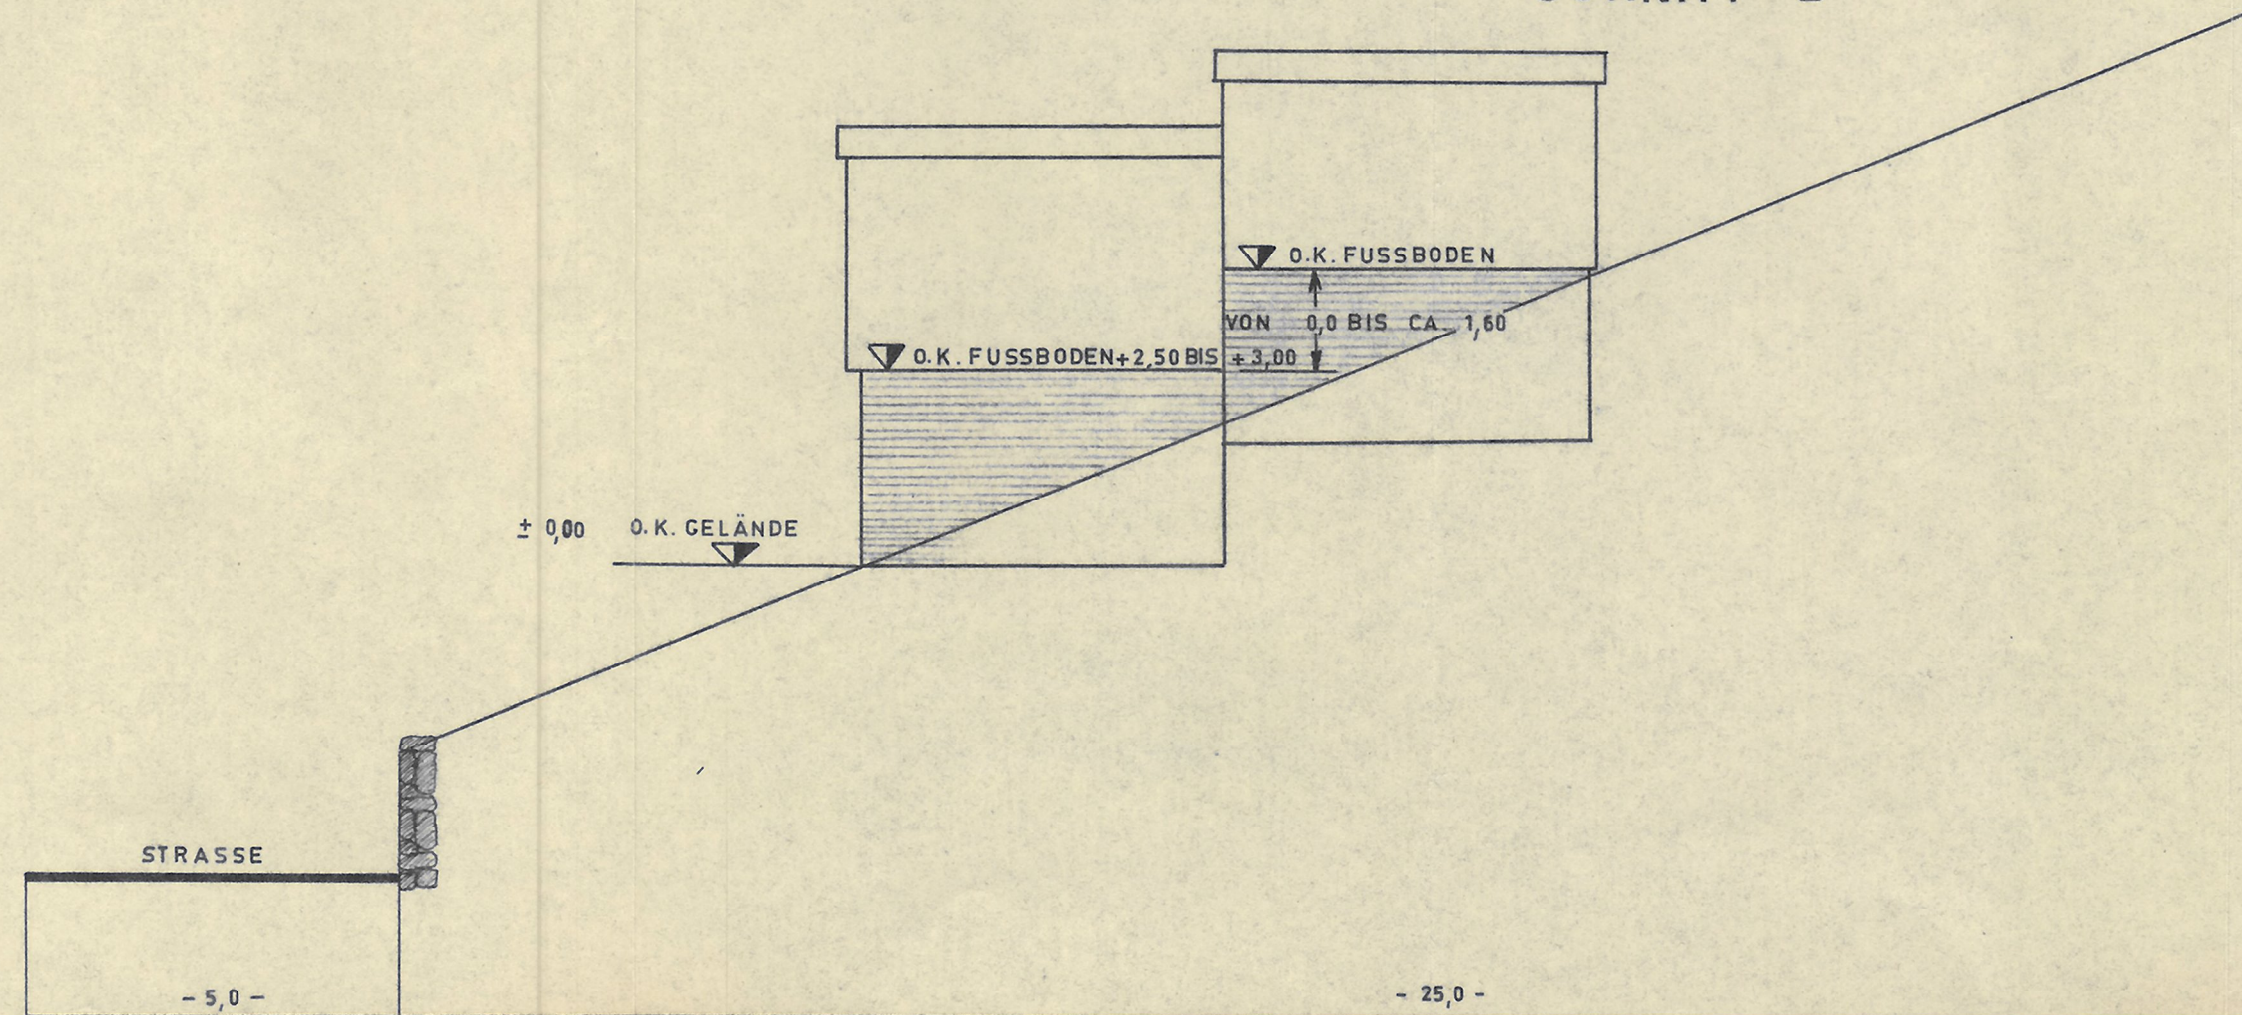

SCHNITT D

REGELQUERSCHNITTE

ZUM BEBAUUNGSPLAN FÜR DAS TEILGEBIET „INDER ROTENFELS“
- IM MITTELBERG - IN DEN OBERSTEN KAMPSÄCKERN“ FLUR 3 - 4
IN DER GEMARKUNG
BAD MÜNSTER AM STEIN

M. 1 : 100

ANGEFERTIGT: BAD MÜNSTER AM STEIN IM NOVEMBER 1968
GEMEINDEVERWALTUNG BAD MÜNSTER A. ST.
GEMEINDEBAUAMT

Hat vorgelegen!

Bezirksregierung Koblenz
15. Juli 1969