



Bebauungsplan der Stadt Bad Kreuznach

für den Bereich zwischen Korellengarten, Bosenheimer Str.
und Riegelgrube (Nr. 5/9)

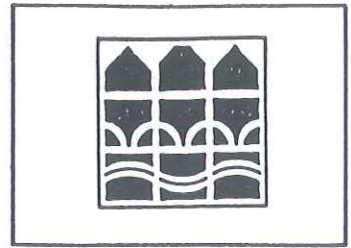

Deckblatt zur vereinfachten Änderung

M. 1:1000

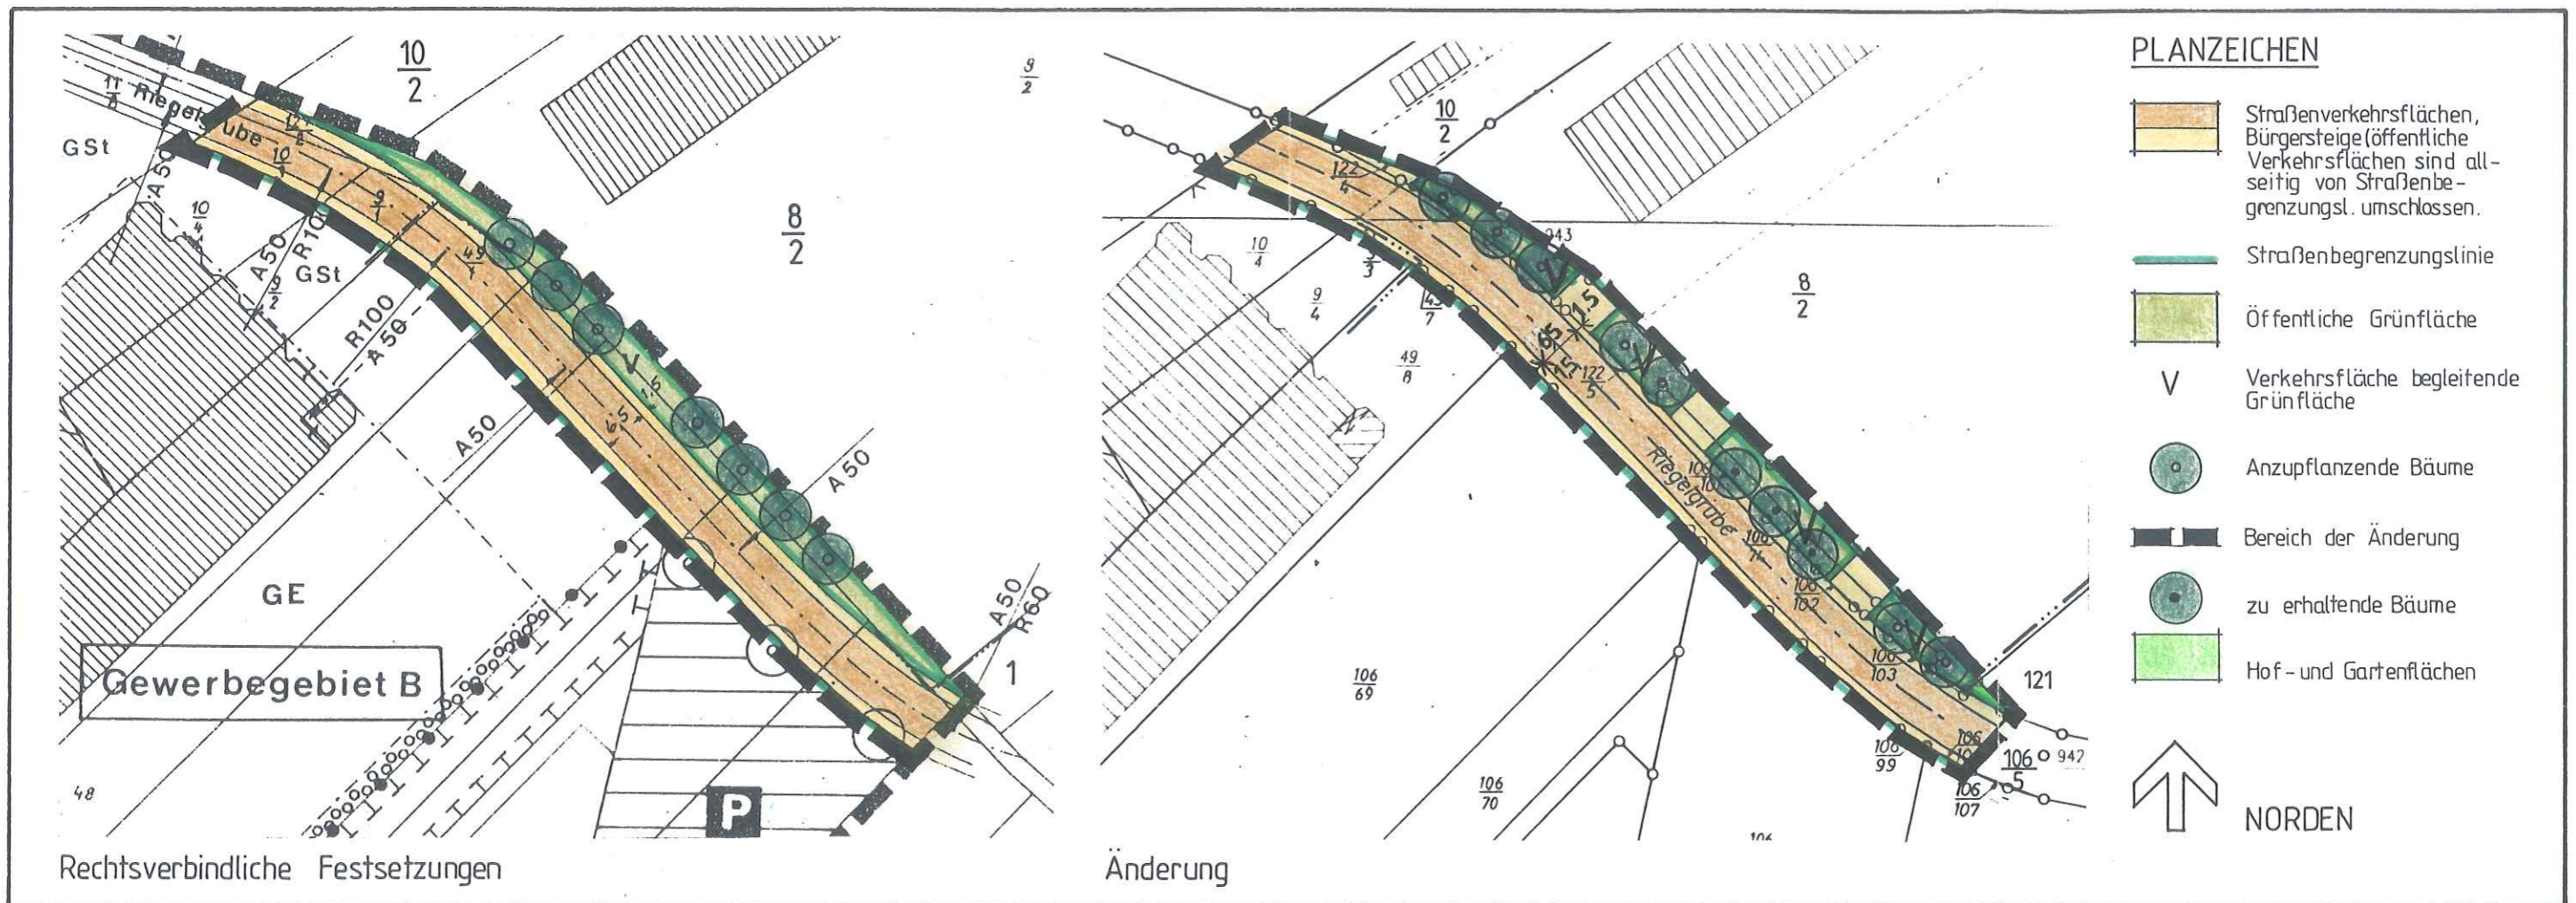

Aufgestellt
Bad Kreuznach, den 24.02.1997

Stadtverwaltung Bad Kreuznach
Planung- u. Vermessungsamt

Im Auftrag



Hat vorgelegen!
Gehört zum Schreiben vom 06.06.97
Bezirksregierung Koblenz
Im Auftrage

(VOC-T)
Baudirektor



Mit ortsüblicher Bekanntmachung vom 17. JUNI 1997
wurde die Änderung rechtsverbindlich.

Bad Kreuznach, den 17. JUNI 1997

Stadtverwaltung
Bad Kreuznach
Oberbürgermeister

