


Das Aufstellen der temporären Beschilderung hat gemäß der RSA zu erfolgen.

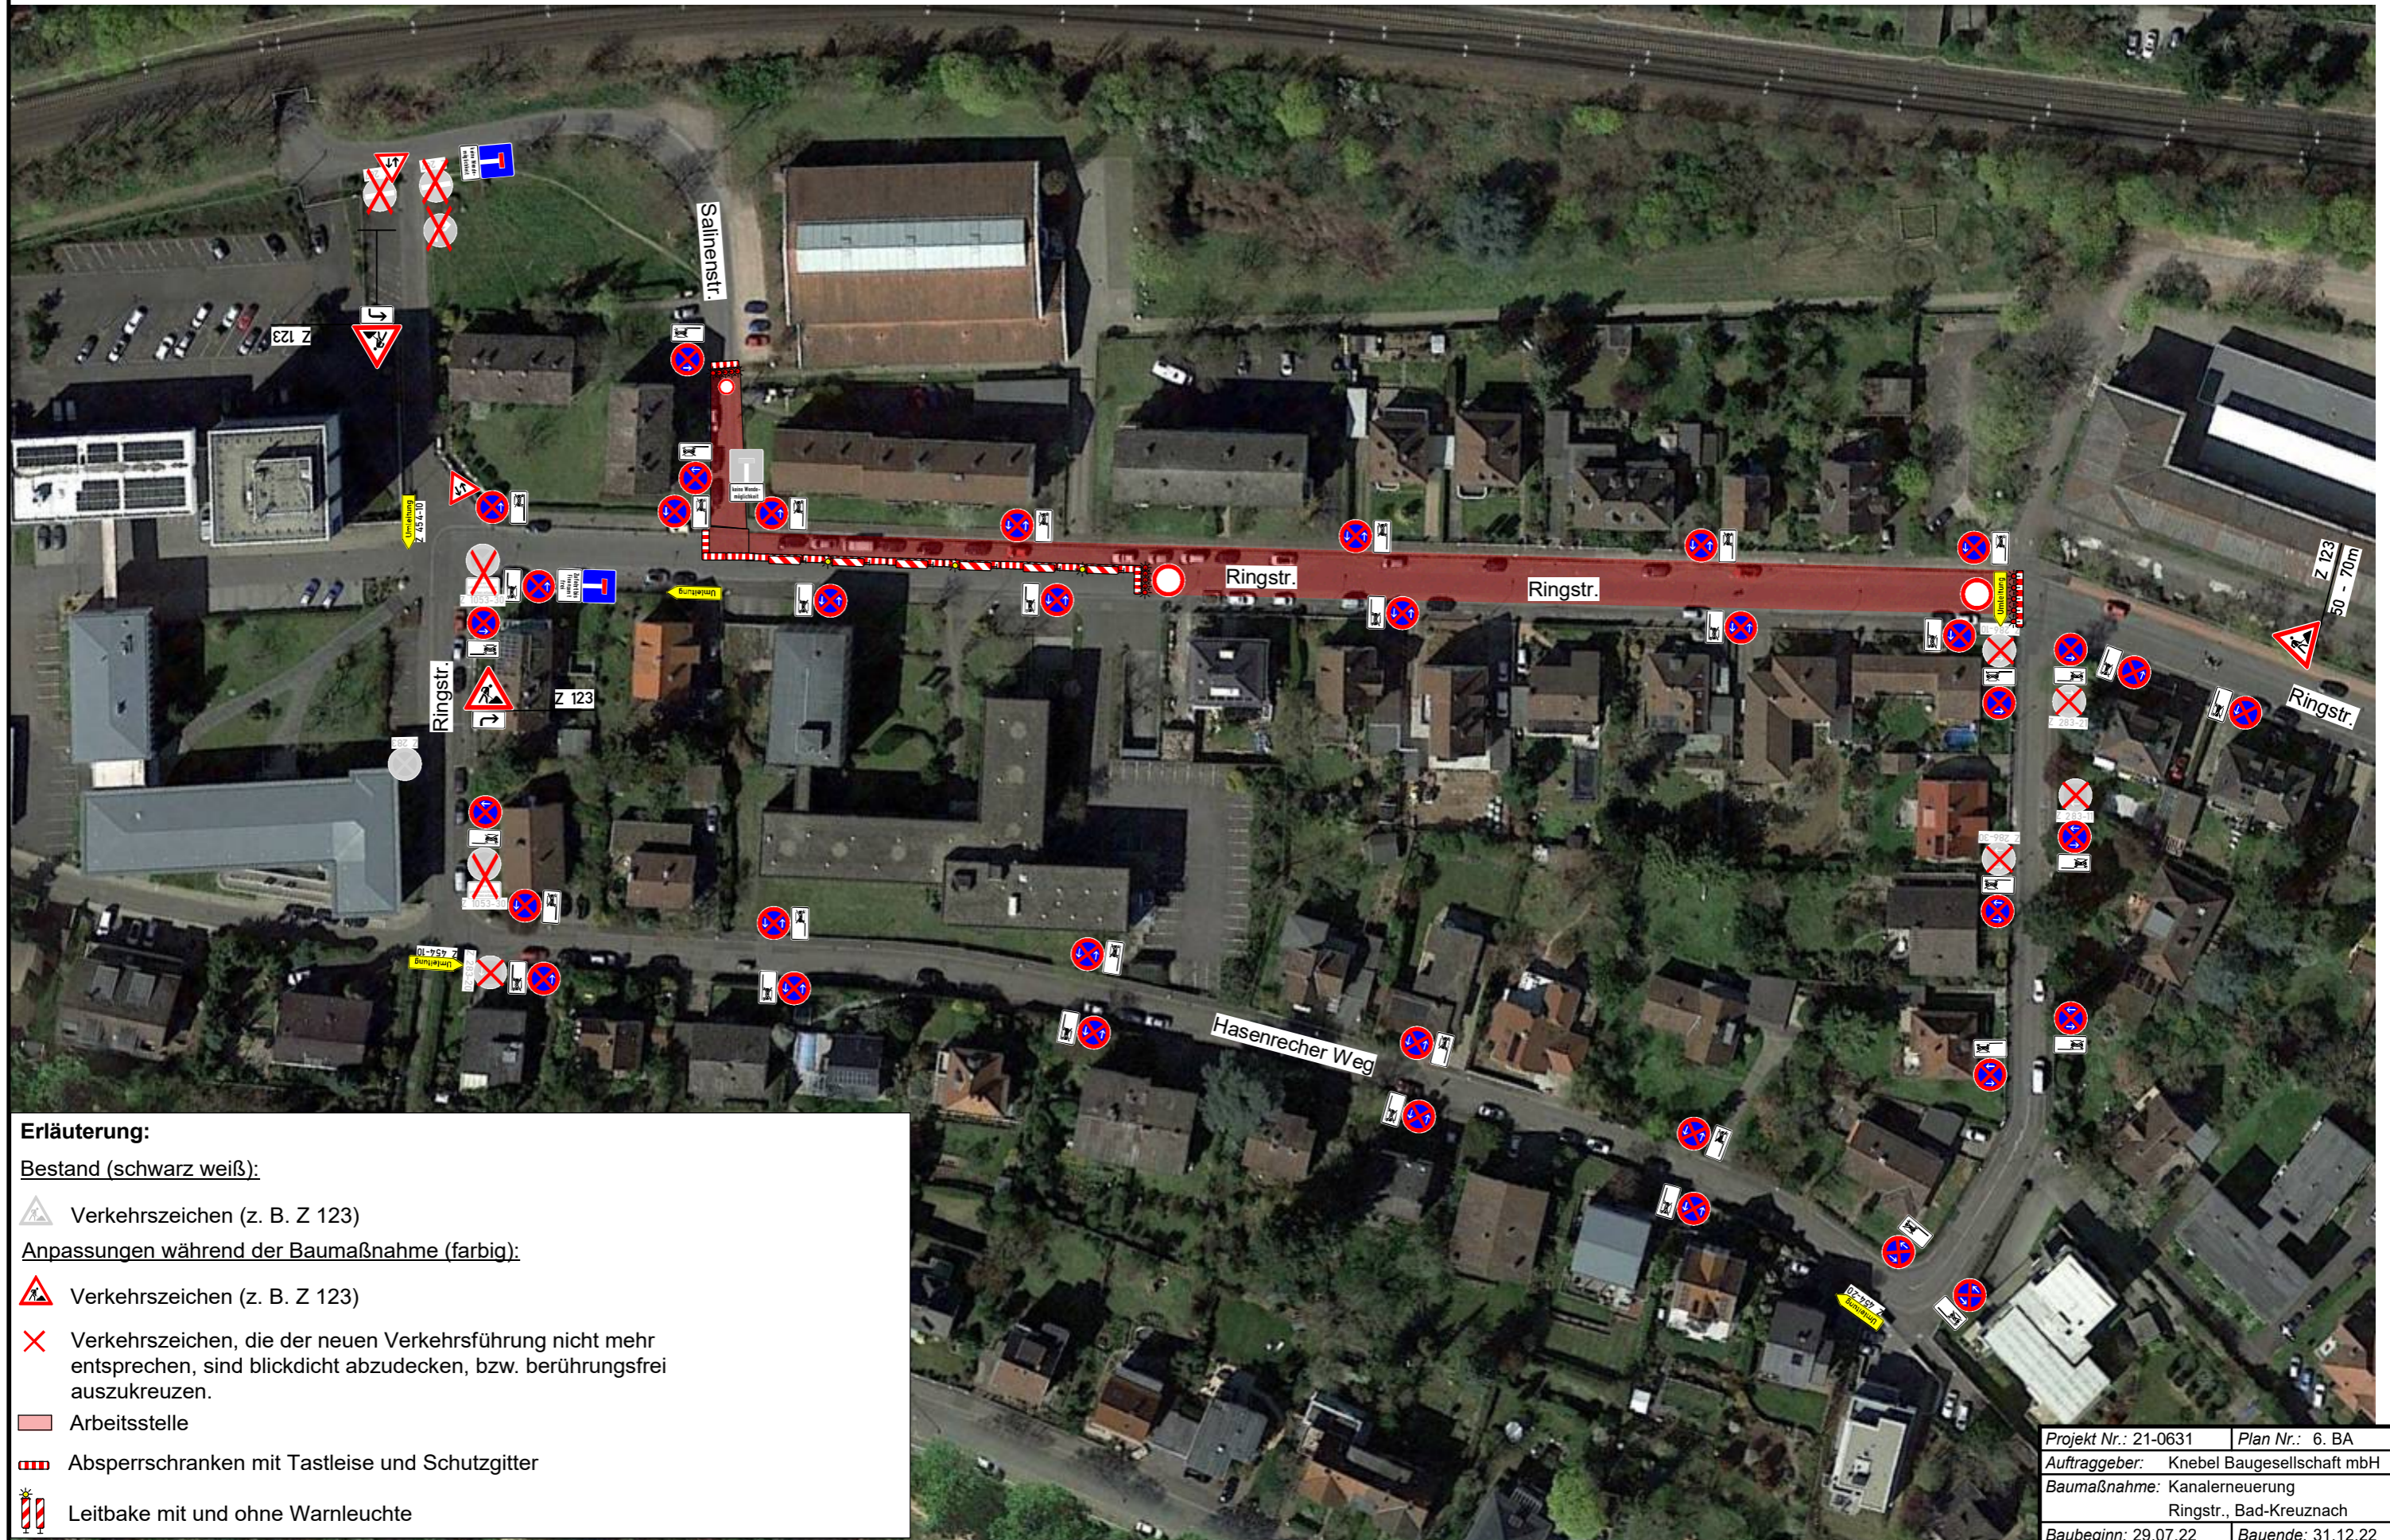

Erläuterung:

Bestand (schwarz weiß):

Verkehrszeichen (z. B. Z 123)

Anpassungen während der Baumaßnahme (farbig):

Verkehrszeichen (z. B. Z 123)

Verkehrszeichen, die der neuen Verkehrsführung nicht mehr entsprechen, sind blickdicht abzudecken, bzw. berührungsfrei auszukreuzen.

Arbeitsstelle

Absperrschranken mit Tastleise und Schutzgitter

Leitbake mit und ohne Warnleuchte

Projekt Nr.: 21-0631	Plan Nr.: 6. BA
Auftraggeber: Knebel Baugesellschaft mbH	
Baumaßnahme: Kanalerneuerung Ringstr., Bad-Kreuznach	
Baubeginn: 29.07.22	Bauende: 31.12.22

**KNETTENBRECH
GURDULIC**

