


ENTWURFSPLANUNG

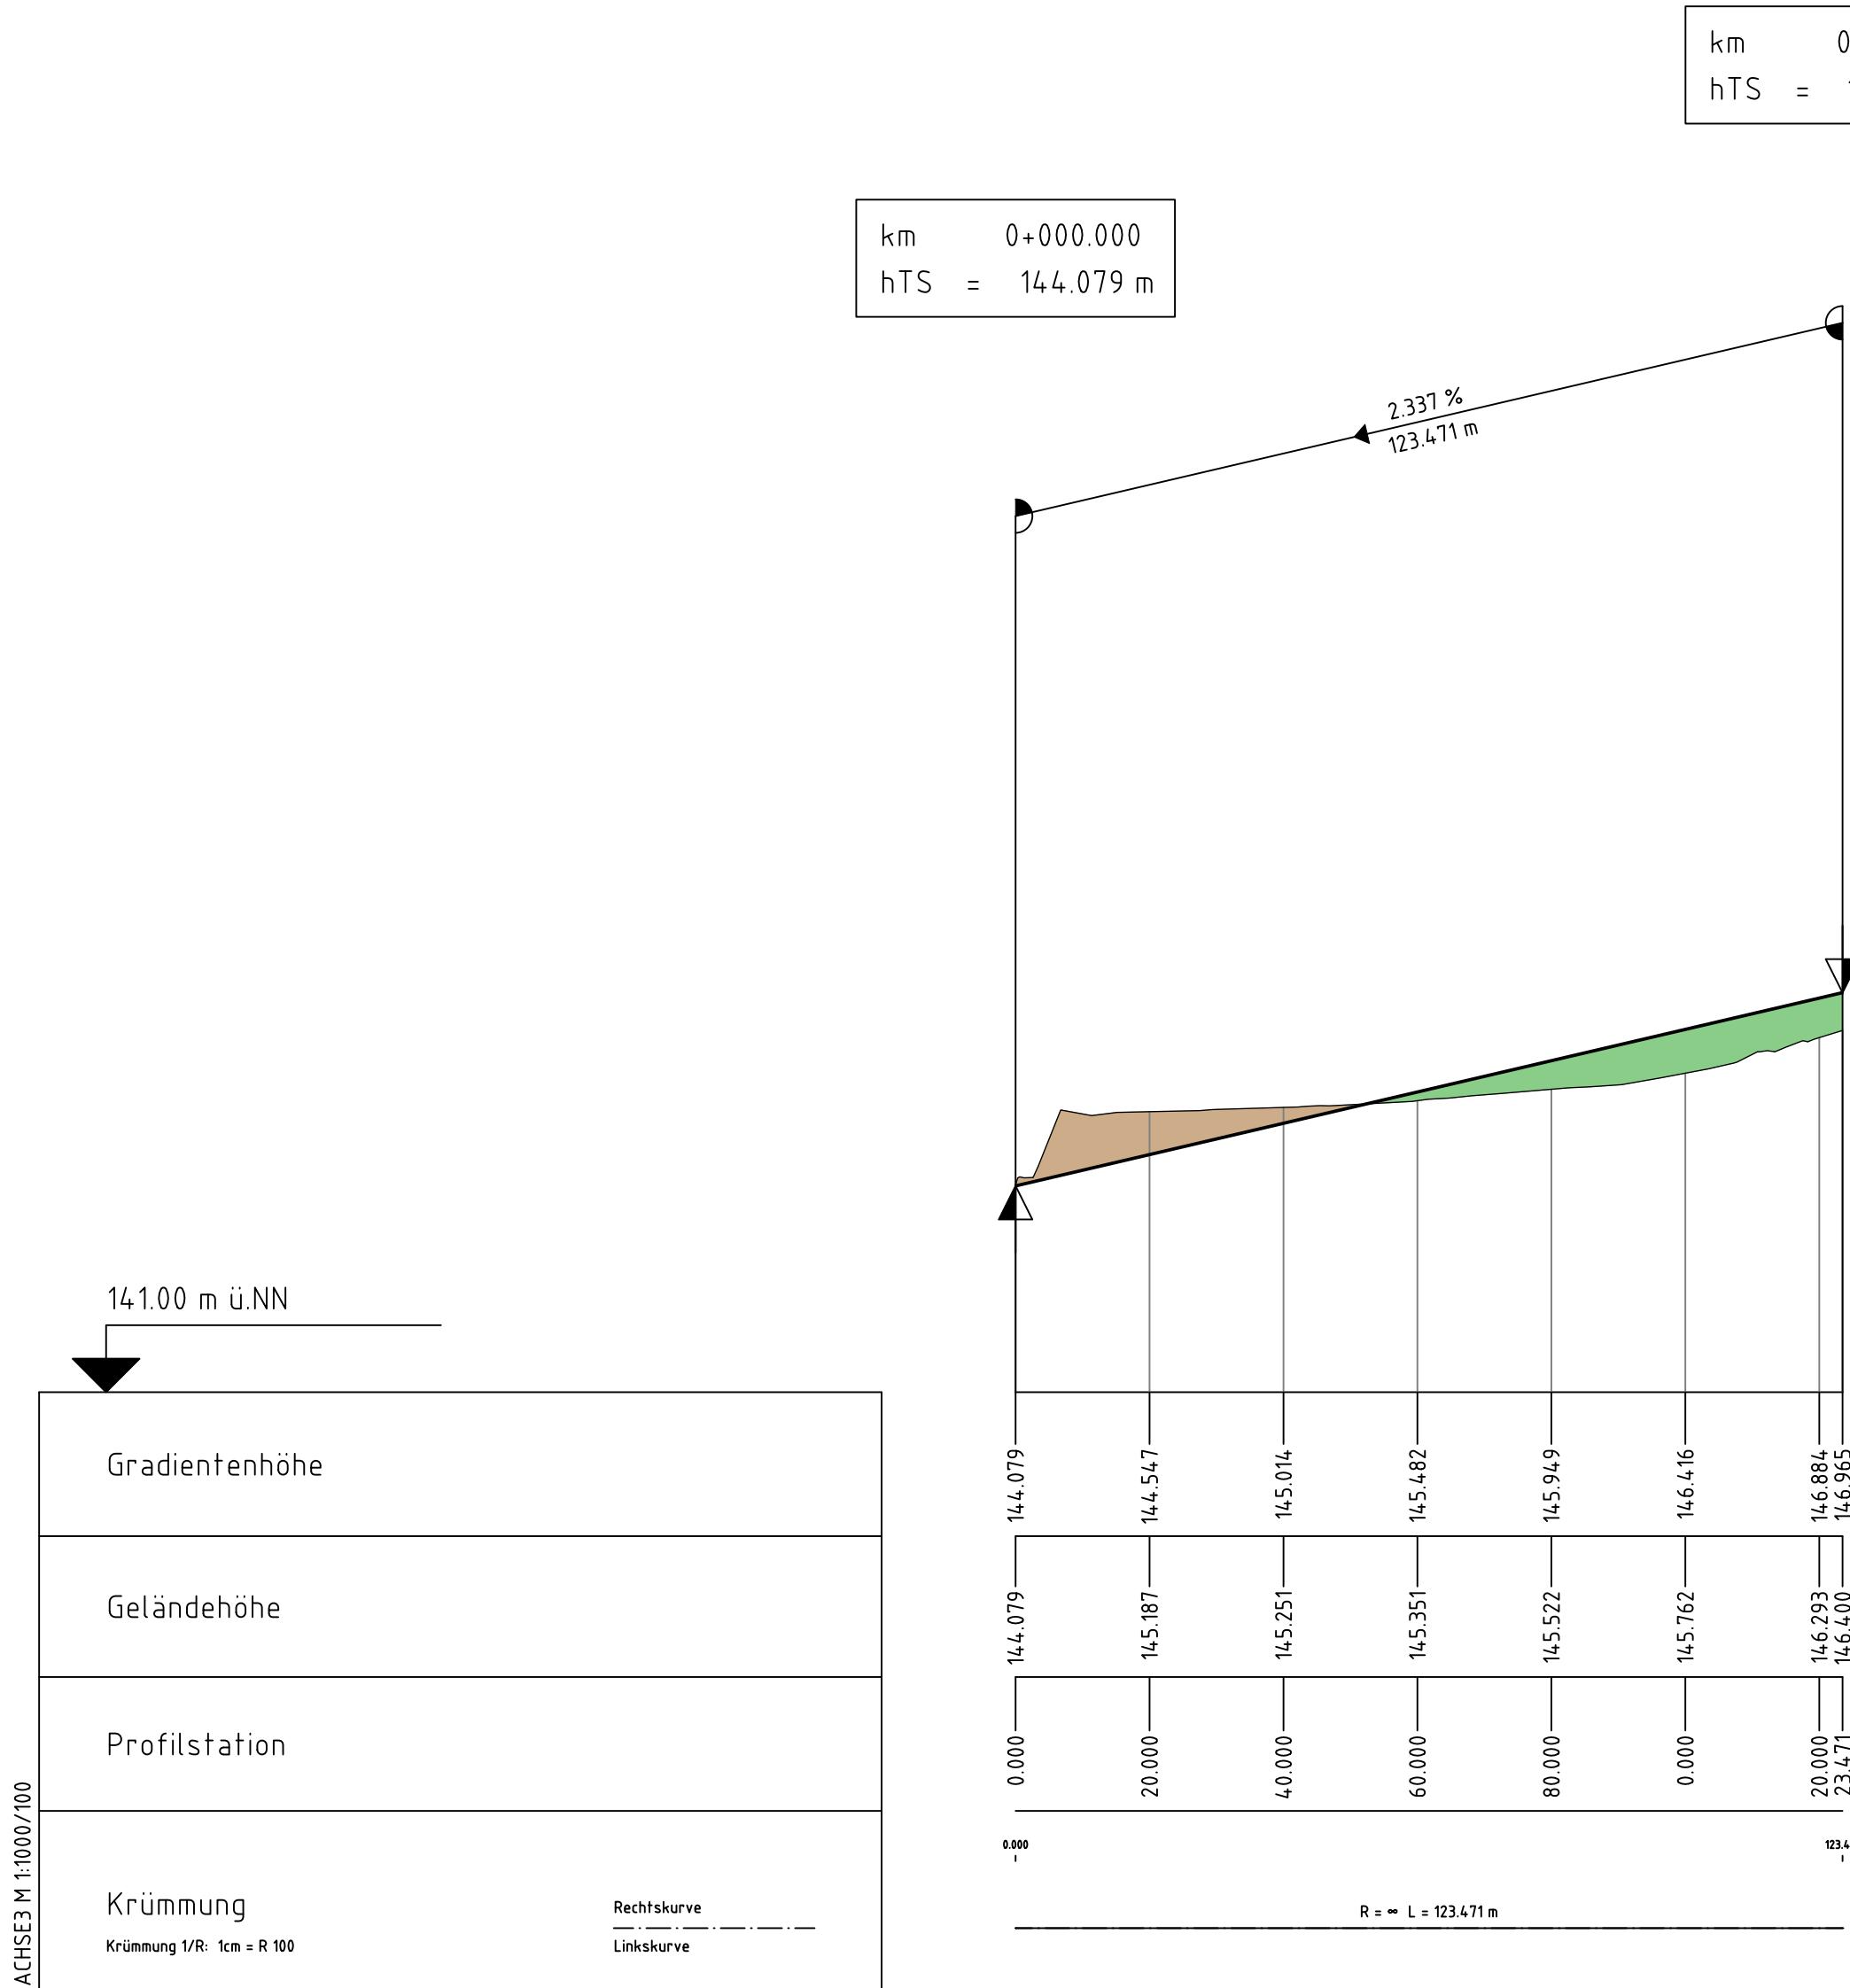

INDEX:	ÄNDERUNG:	GEZEICHNET	DATUM	GEPRÜFT
AUFLAGGER: DBA Deutsche Bauwert				
PROJEKTBEZEICHNUNG: Erschließung Wohngebiet "Humperdinckstraße" in Bad Kreuznach				
PLANART: Höhenplan PROJEKTNRUMMER: 2332101 INDEX:				
STATUS	DATUM	NAME	Plan-Nr.:	8.03
bearbeitet	03.02.2022	gez. Heinrich	Maßstab:	1 : 1000/100
gezeichnet		gez. Will	Plangröße:	0.68x0.46m
geprüft		gez. Heinrich	Freigabe durch Auftraggeber	
 GAUL INGENIEURE		Riegelgrube 10 55543 Bad Kreuznach Telefon (0671) 888 20-0 Telefax (0671) 888 20-20 www.gaul-ingenieure.com info@gaul-ingenieure.com		