



## Ausbauquerschnitt Verbindungsstraße

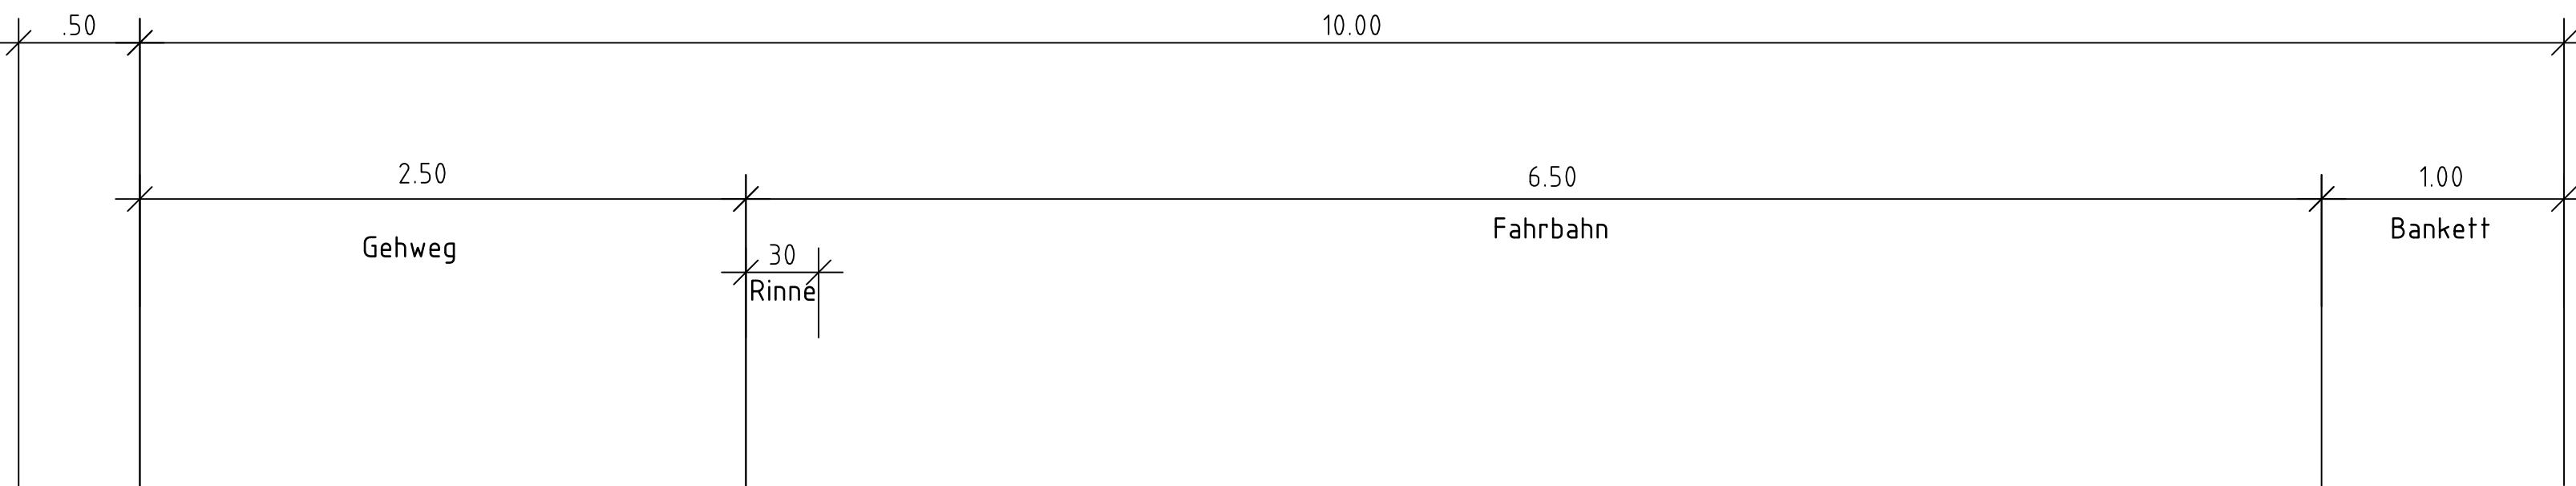

**ENTWURFSPLANUNG**

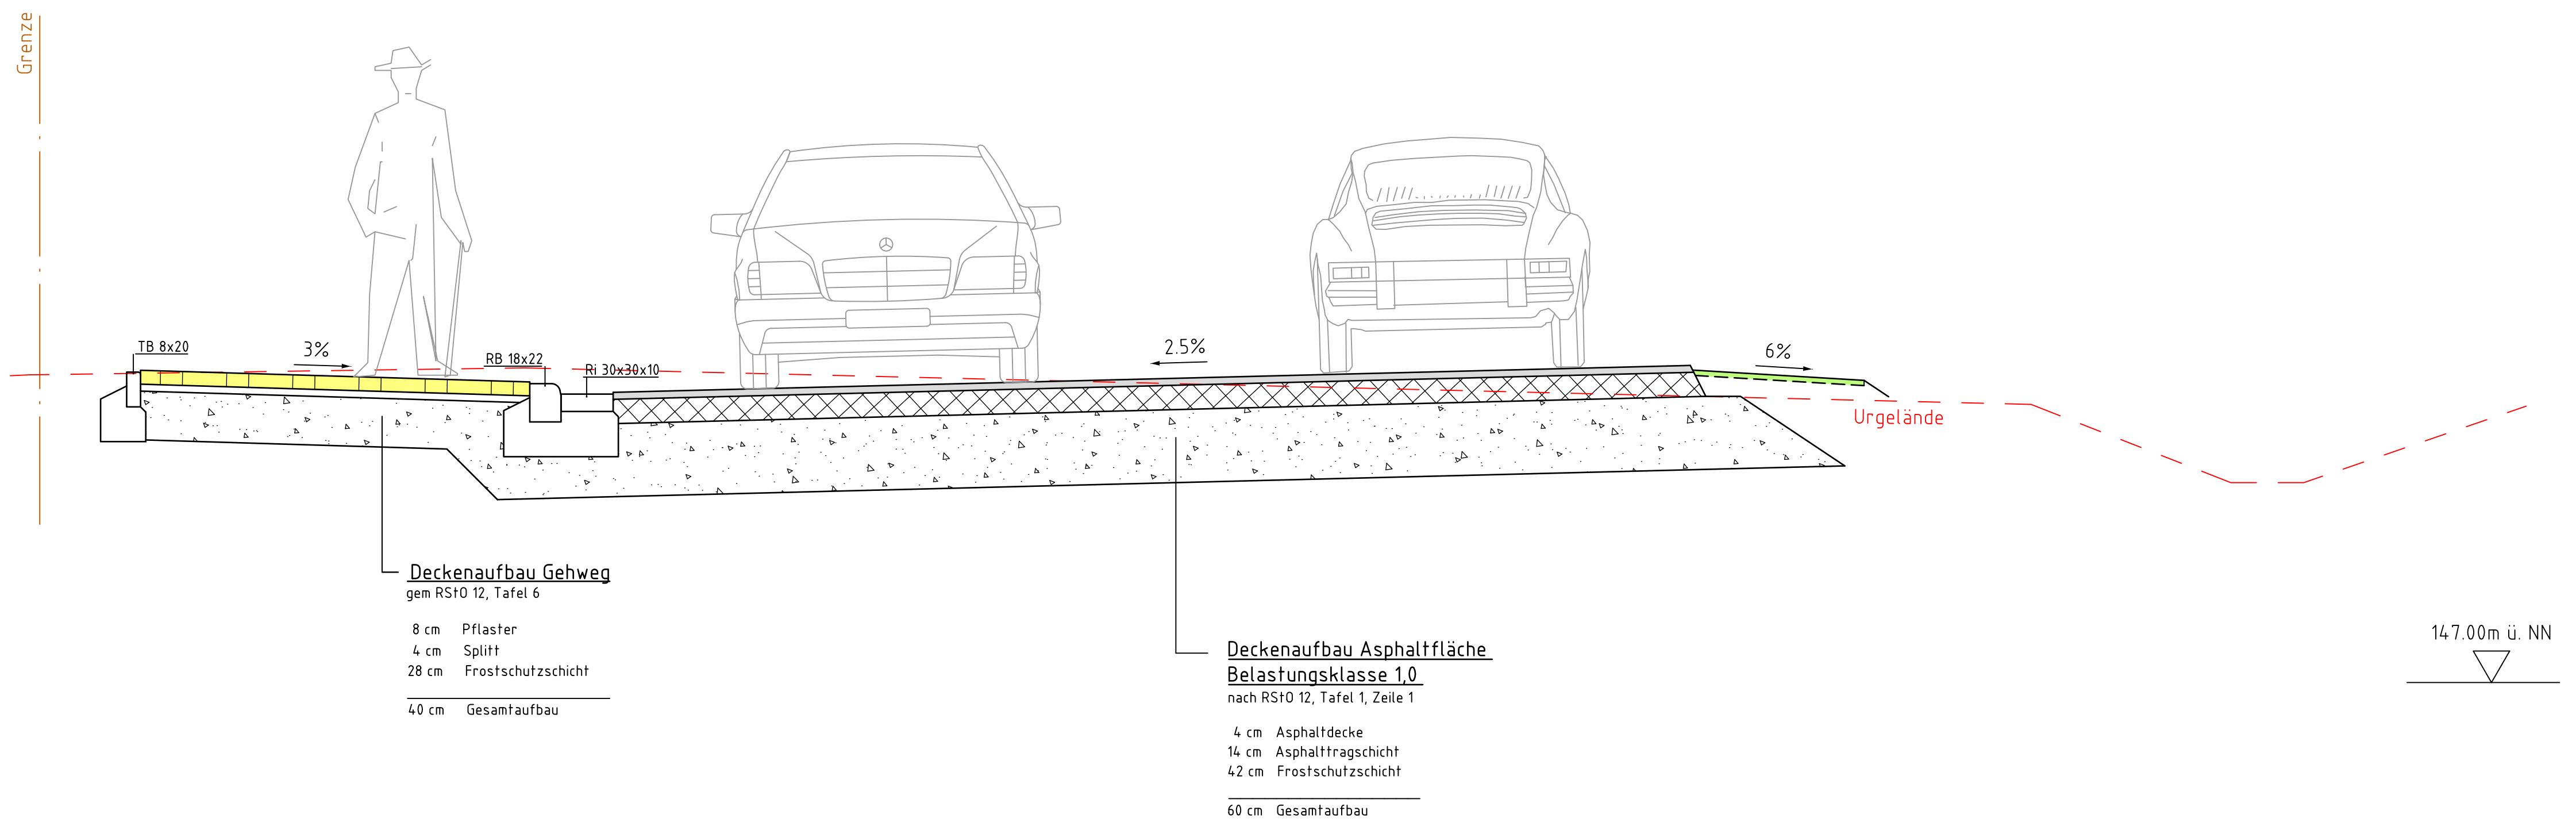

INDEX:	ÄNDERUNG:	GEZEICHNET	DATUM	GEPRÜFT

AUFRAGgeber:  
 DBA Deutsche Bauwert

PROJEKTBEzeichnung:  
Erschließung Wohngebiet "Humperdinckstraße"  
in Bad Kreuznach

PLANART: Ausbauquerschnitt | PROJEKTNR.: 2332101 | INDEX:

PLANBEzeichnung: Straßenbau Verbindungsstraße

STATUS	DATUM	NAME	Plan-Nr.:
bearbeitet		gez. Heinrich	7.01
gezeichnet	18.03.2022	Maßstab:	1 : 25
geprüft		gez. Will	

Riegelgrube 10  
55543 Bad Kreuznach  
Telefon (0671) 888 20-0  
Telefax (0671) 888 20-20  
www.gaul-ingenieure.com  
info@gaul-ingenieure.com

GAUL INGENIEURE