


Stadt Bad Kreuznach

Anpassung des rechtswirksamen Flächennutzungsplanes (FNP) der Stadt Bad Kreuznach im Wege der Berichtigung gemäß § 13a Abs. 2 Nr. 2 BauGB.

Umwidmung einer gemischten Baufläche in eine Wohnbaufläche (Größe: ca. 4145 qm) aufgrund der Festsetzungen der Bebauungsplanung "Schlossgartenstraße, 6. Änderung".

Auszug aus dem wirksamen FNP - Vorher (gemischte Baufläche)

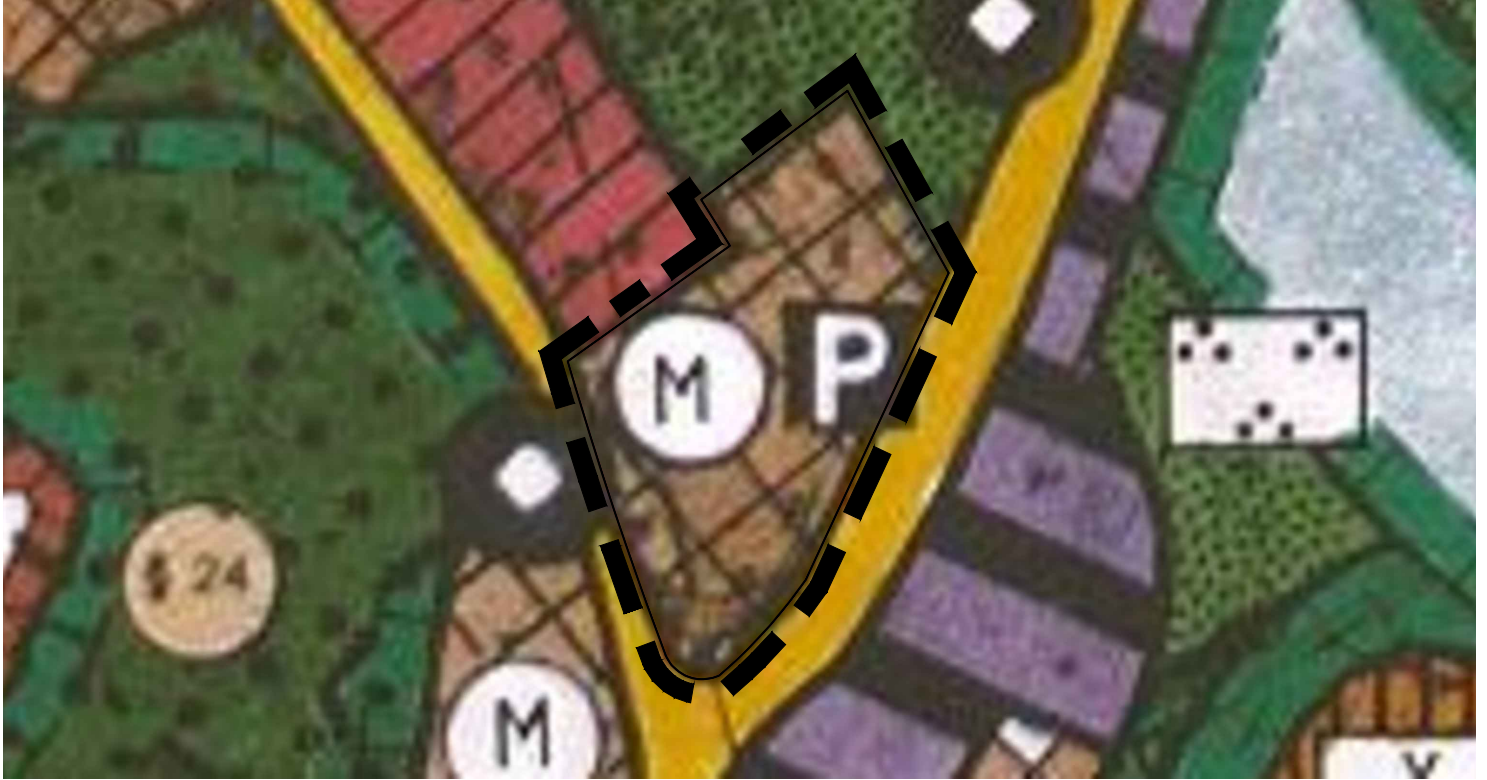

Auszug aus dem wirksamen FNP - Nachher (Wohnbaufläche)

