


Stadt Bad Kreuznach

Anpassung des rechtswirksamen Flächennutzungsplanes (FNP) der Stadt Bad Kreuznach im Wege der Berichtigung gemäß §13a Abs. 2 Nr. 2 BauGB.

Umwidmung eines sonstigen Sondergebietes Kurgebiet in eine Wohnbaufläche (Größe: ca. 1680 qm) aufgrund der Festsetzungen der Bebauungsplanung "Zwischen Bundesbahn und Nahe, 11. Änderung".

Auszug aus dem wirksamen FNP - Vorher (Sonstiges Sondergebiet Kurgebiet)

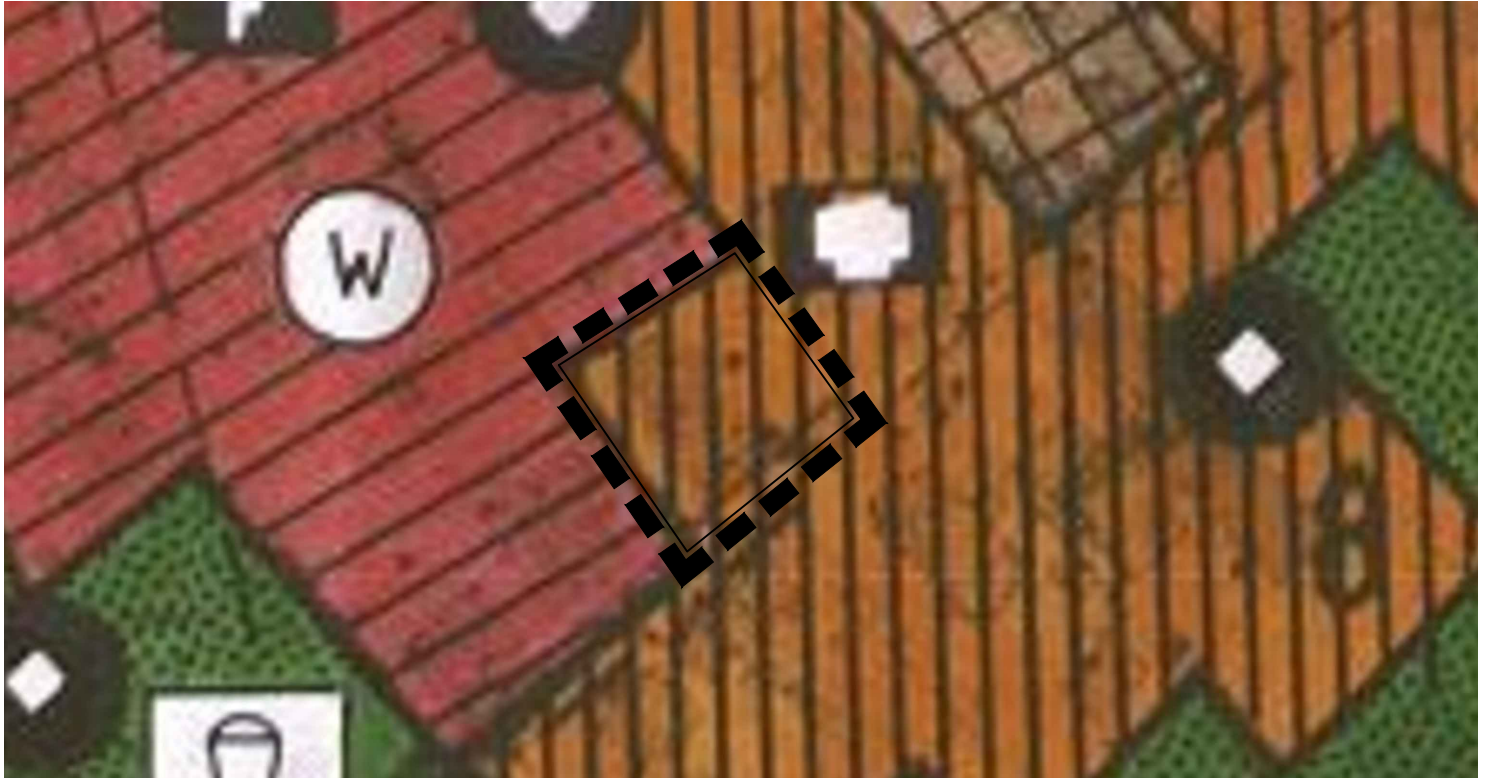

Auszug aus dem wirksamen FNP - Nachher (Wohnbaufläche)

