


## Stadt Bad Kreuznach

Anpassung des rechtswirksamen Flächennutzungsplanes (FNP) der Stadt Bad Kreuznach (Stadtteil Bad Münster am Stein-Ebernburg, FNP der ehem. VG Bad Münster am Stein-Ebernburg) im Wege der Berichtigung gemäß § 13a Abs. 2 Nr. 2 BauGB.

Umwidmung eines sonstigen Sondergebietes Kurgebiet und einer Wohnbaufläche (Öffentlicher Parkplatz) in eine gemischte Baufläche (Größe: ca. 3300 qm) aufgrund der Festsetzungen der Bebauungsplanung "Zwischen Bundesbahn und Nahe, 13. Änderung".

### Auszug aus dem wirksamen FNP - Vorher (Sonstiges Sondergebiet Kurgebiet und Wohnbaufläche - Öffentlicher Parkplatz)

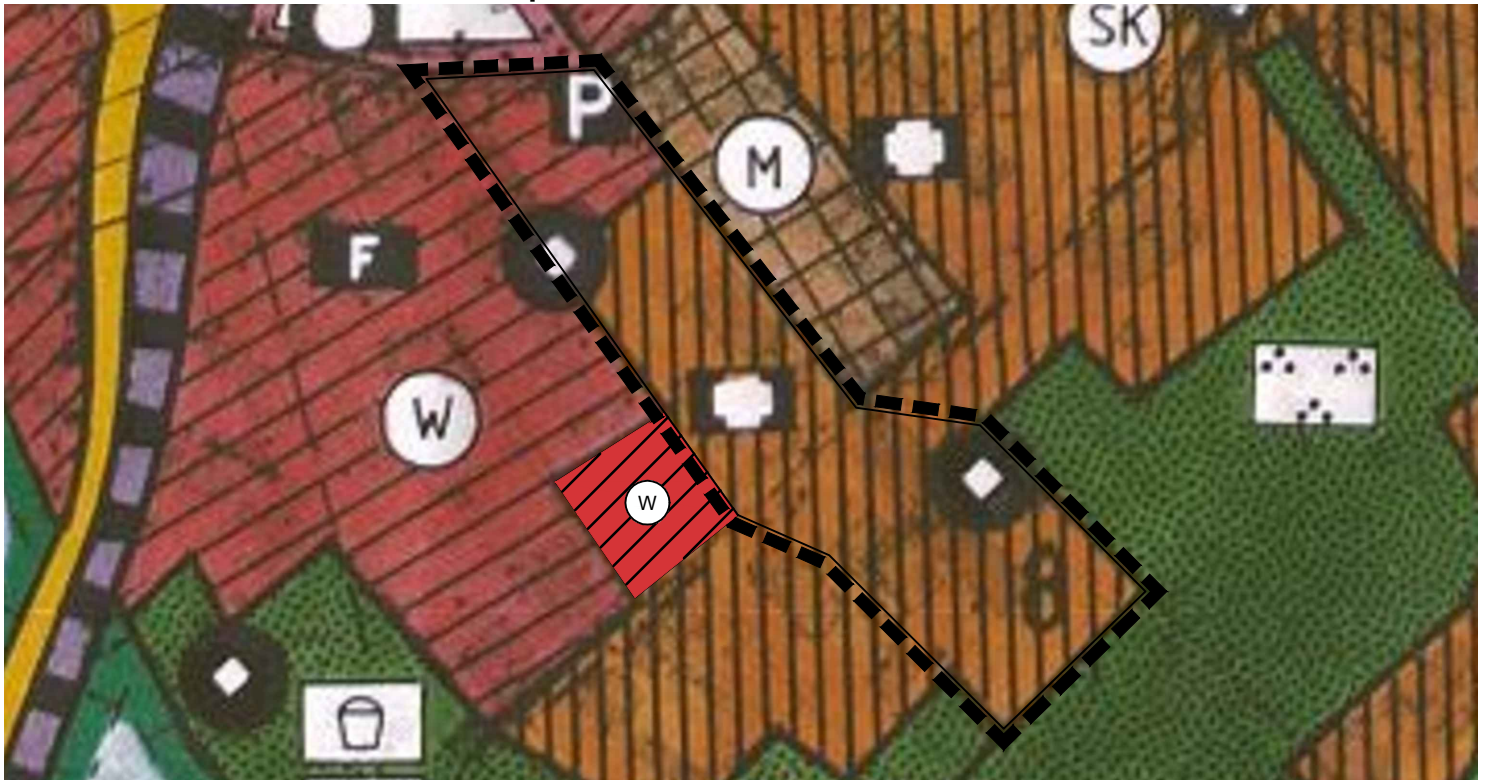

### Auszug aus dem wirksamen FNP - Nachher (gemischte Baufläche)

