


Stadt Bad Kreuznach

Anpassung des rechtswirksamen Flächennutzungsplanes (FNP) der Stadt Bad Kreuznach im Wege der Berichtigung gemäß §13a Abs. 2 Nr. 2 BauGB.

Umwidmung einer gemischten Baufläche in eine Wohnbaufläche (Größe: ca. 2.000 qm) aufgrund der Festsetzungen der Bebauungsplanung "Unterdorf, 2. Änderung".

Auszug aus dem wirksamen FNP - Vorher (gemischte Baufläche)

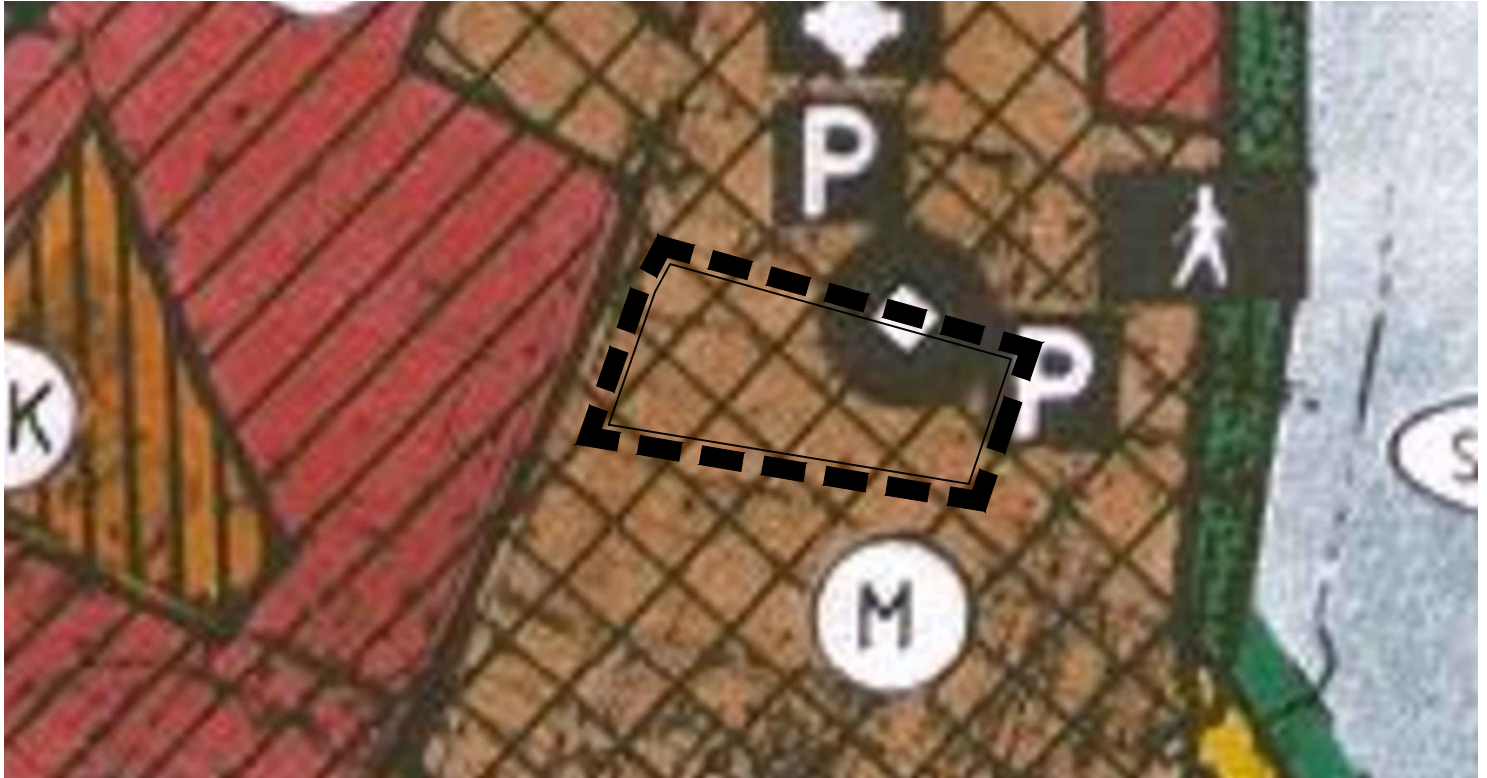

Auszug aus dem wirksamen FNP - Nachher (Wohnbaufläche)

