


STADT BAD KREUZNACH

"Sanierungsgebiet Rose Barracks, Housing I (French Quarter), Housing II (Händelstraße, Schubertstraße und PX) und Housing III (Steubenstraße und Karl-Schurz-Straße)

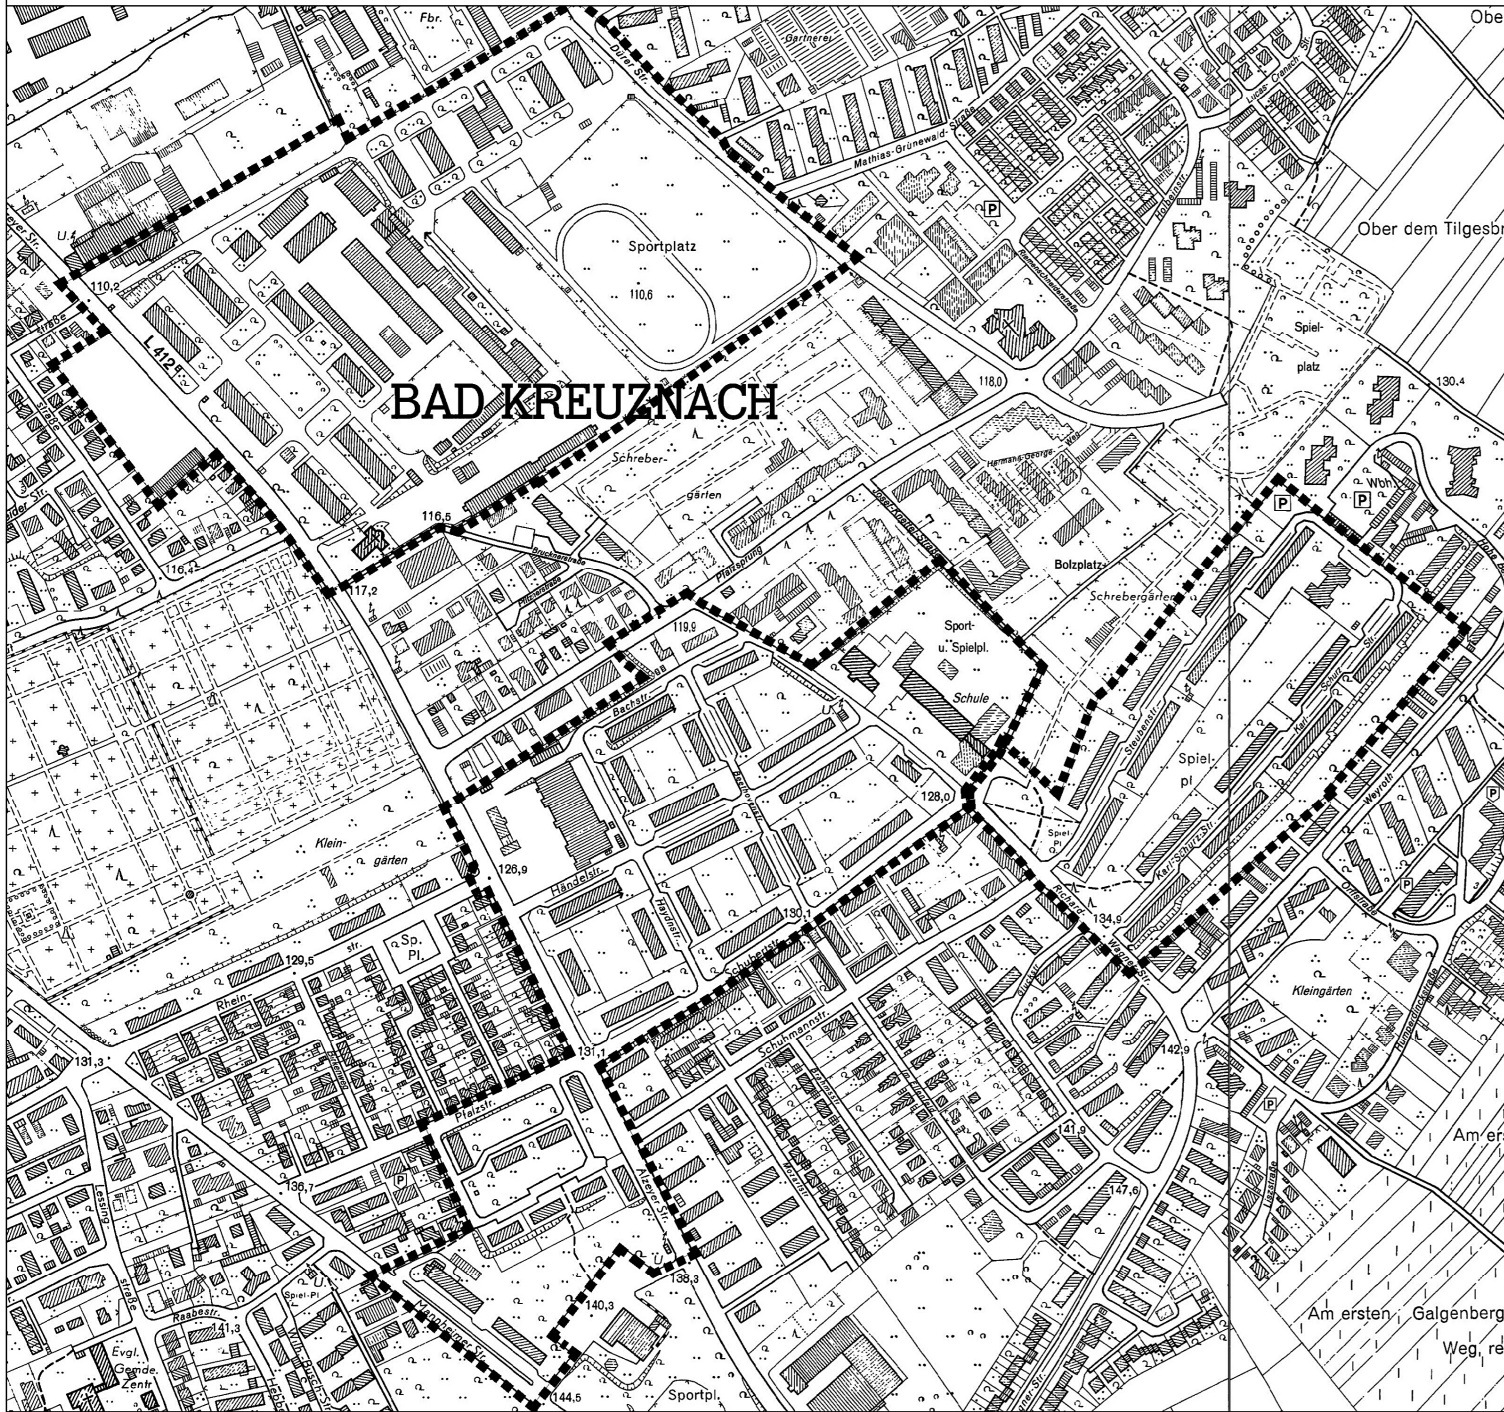

Grenzbeschreibung

ROSE BARRACKS

Flur 51 und 55

Nordgrenze Flur 51 Nr. 23/24, Verlängerung der Nordgrenze Flur 51 Nr. 23/24 bis zur Ostgrenze Dürerstraße, Ostgrenze Dürerstraße, Südgrenze Flur 51 Nr. 23/24, Südgrenze Flur 51 Nr. 23/14, Verlängerung der Südgrenze Flur 51 Nr. 23/14 bis zur Westgrenze Alzeyer Straße, Westgrenze Alzeyer Straße, Süd- und Nordgrenze Flur 55 Nr. 73/38, Westgrenze Alzeyer Straße bis zur Verlängerung Nordgrenze Flur 51 Nr. 23/24

HOUSING I und II

Flur 49, 50, 56

Südgrenze Schubertstraße, Ostgrenze Alzeyer Straße bis zur Verlängerung der Südgrenze Flur 56 Nr. 29/46, Süd- und Westgrenze Flur 56 Nr. 29/46, Südgrenzen Flur 56 Nr. 29/47, 29/48, 29/49, 29/50, 29/51 und 29/51, Ostgrenze Flur 56 Nr. 29/53, Ost- und Südgrenze Flur 56 Nr. 25/54, Verlängerung zur Westgrenze Mannheimer Straße, Westgrenze Mannheimer Straße bis zur Verlängerung der Nordgrenze Flur 56 Nr. 29/55, Nordgrenzen Flur 56 Nr. 29/55, 29/37, 29/38, 29/39 Westgrenzen Flur 56 Nr. 29/25, Verlängerung zur Nordgrenze Pfalzstraße, Nordgrenze Pfalzstraße, Westgrenze Alzeyer Straße, 10m in westlicher Richtung der Südgrenze Rheinstraße, rechtwinklige Verbindung zur Nordgrenze Rheinstraße, geradlinige Verbindung zu einem 10m entfernt liegenden Punkt von der Nordostecke Rheinstraße, Westgrenze Alzeyer Straße bis zur Verlängerung der Nordgrenze Flur 50 Nr. 32/58, Nordgrenze Flur 50 Nr. 32/58, Westgrenze Flur 50 Nr. 32/58 und 32/47 bis zur Südgrenze Pfalzstraße, Südgrenze Pfalzstraße, Nordostgrenze Richard-Wagner-Straße, Nord-, Ost- und Südgrenze Flur 49 Nr. 62/5

HOUSING III

Flur 49 und 50

Westgrenze Richard-Wagner-Straße bis zur Verlängerung der Nordgrenze Flur 49 Nr. 32/7, Ostgrenze Flur 49 Nr. 31/9, Nordgrenzen Flur 49 Nr. 26/25 und 26/27, Ost- und Südgrenze Flur 49 Nr. 26/27, Verlängerung zur Westgrenze Richards-Wagner-Straße

Anlage zu §2 der Satzung der Stadt Bad Kreuznach über die förmliche Festlegung des Sanierungsgebietes Rose Barracks, Housing I (French Quarter, Housing II (Händelstraße, Schubertstraße und PX) und Housing III (Steubenstraße und Karl-Schurz-Straße)

Maßstab 1:5000