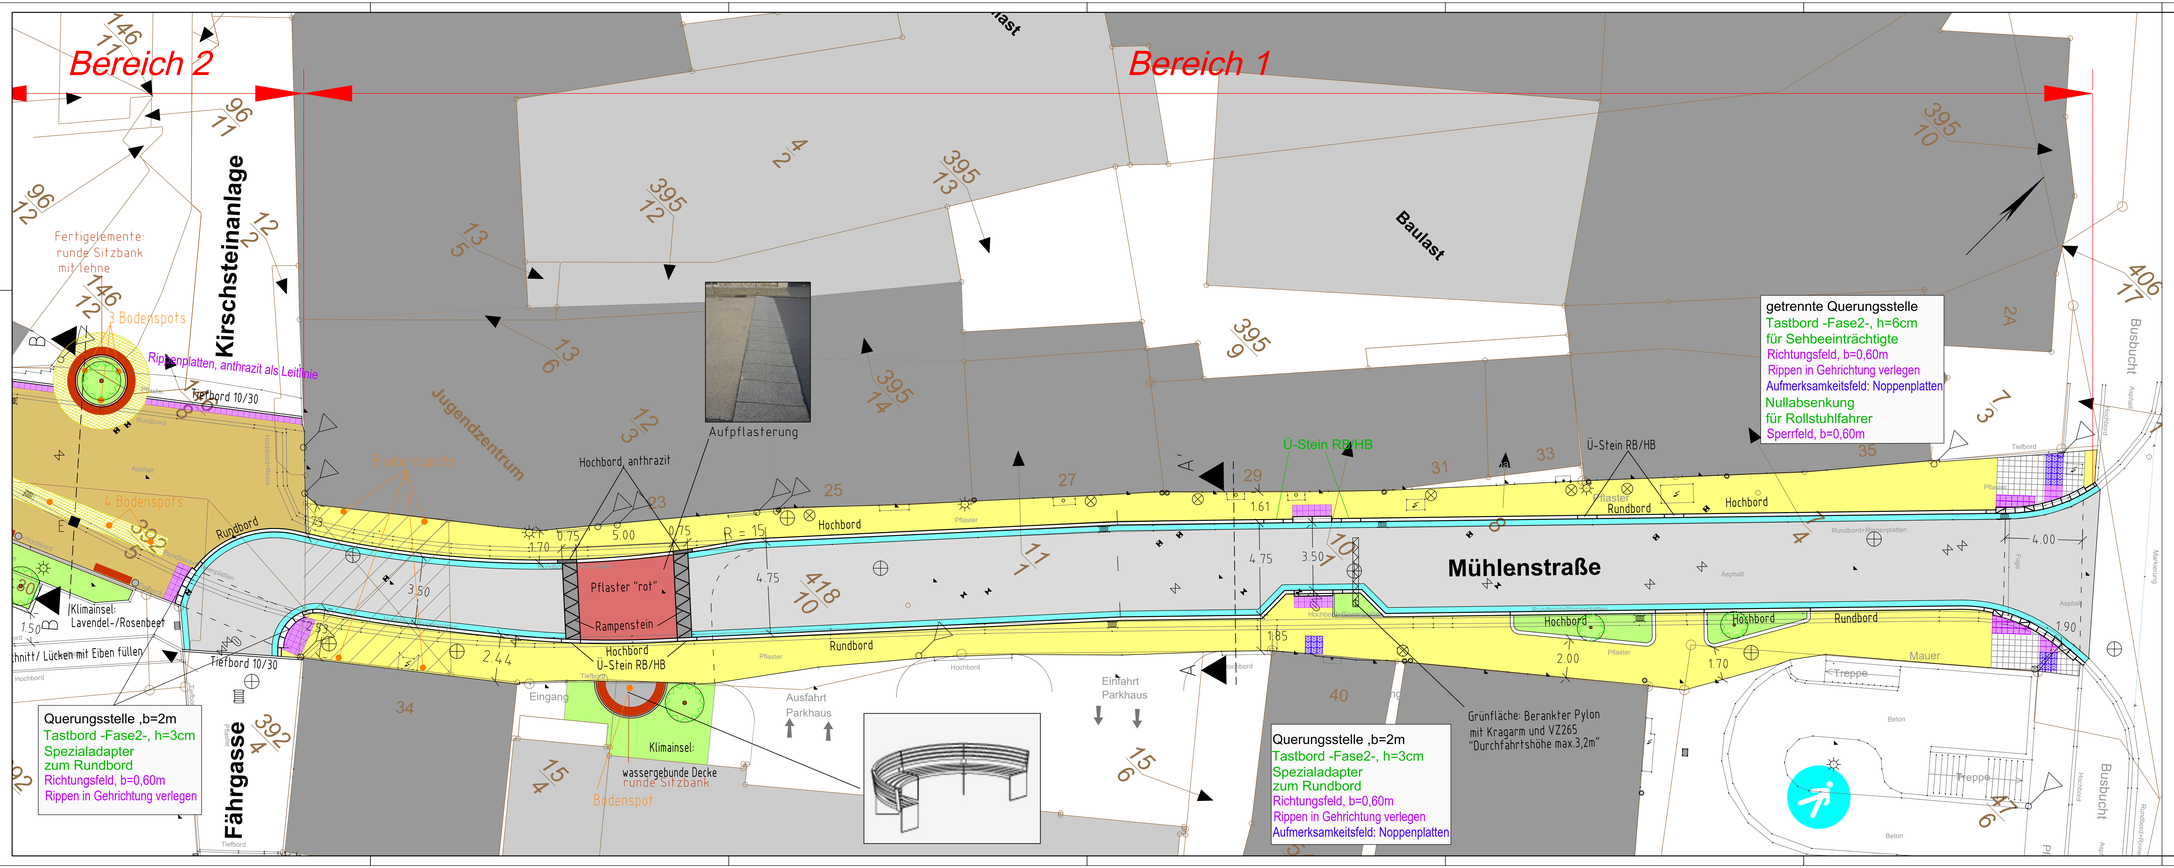

Legende

Bereich 1

- Fahrbahn - Asphalt
- Gehweg - Pflaster
- Rinnenplatten, b=0,30m
- Grünfläche mit Baum

Bereich 2

- Mischfläche - Plattenbelag

Bereich 3

- Mischfläche - Pflaster
- Pflasterquerstreifen b=2,00m
- Betonsteinpflasterrinne, b=0,50m
- Kopfsteinbasalt: Bänderung b=0,30m an der Gebäudekante Streifen als Gestaltungselement

Entwurfsplanung

Nr.	Art der Änderung	Datum	Name

G & L
Ingenieurbüro Gilroy & Löser

55543 Bad Kreuznach
Dr.-Karl-Aschoff-Straße 17
Telefon : 0671 - 298 58 94
Telefax : 0671 - 298 58 95
ISDN : 0671 - 298 58 96
E-Mail : Gilroy.Loeser@online.de

Bearbeitet:	09/2021	Löser
Gezeichnet:	09/2021	Westermann
Geprüft:		

Stadt Bad Kreuznach

Anlage: 1
Blatt Nr: 1
Blatt Gr: 1,320 x 0,446

Umgestaltung Mühlenstraße

Lageplan - Planung

Maßstab : 1 : 100

Aufgestellt

_____ den _____ 20 ___