


Mühlenstraße

Bereich 2

Schnitt B - B

zwischen Fährgasse und Kirschsteinanlage

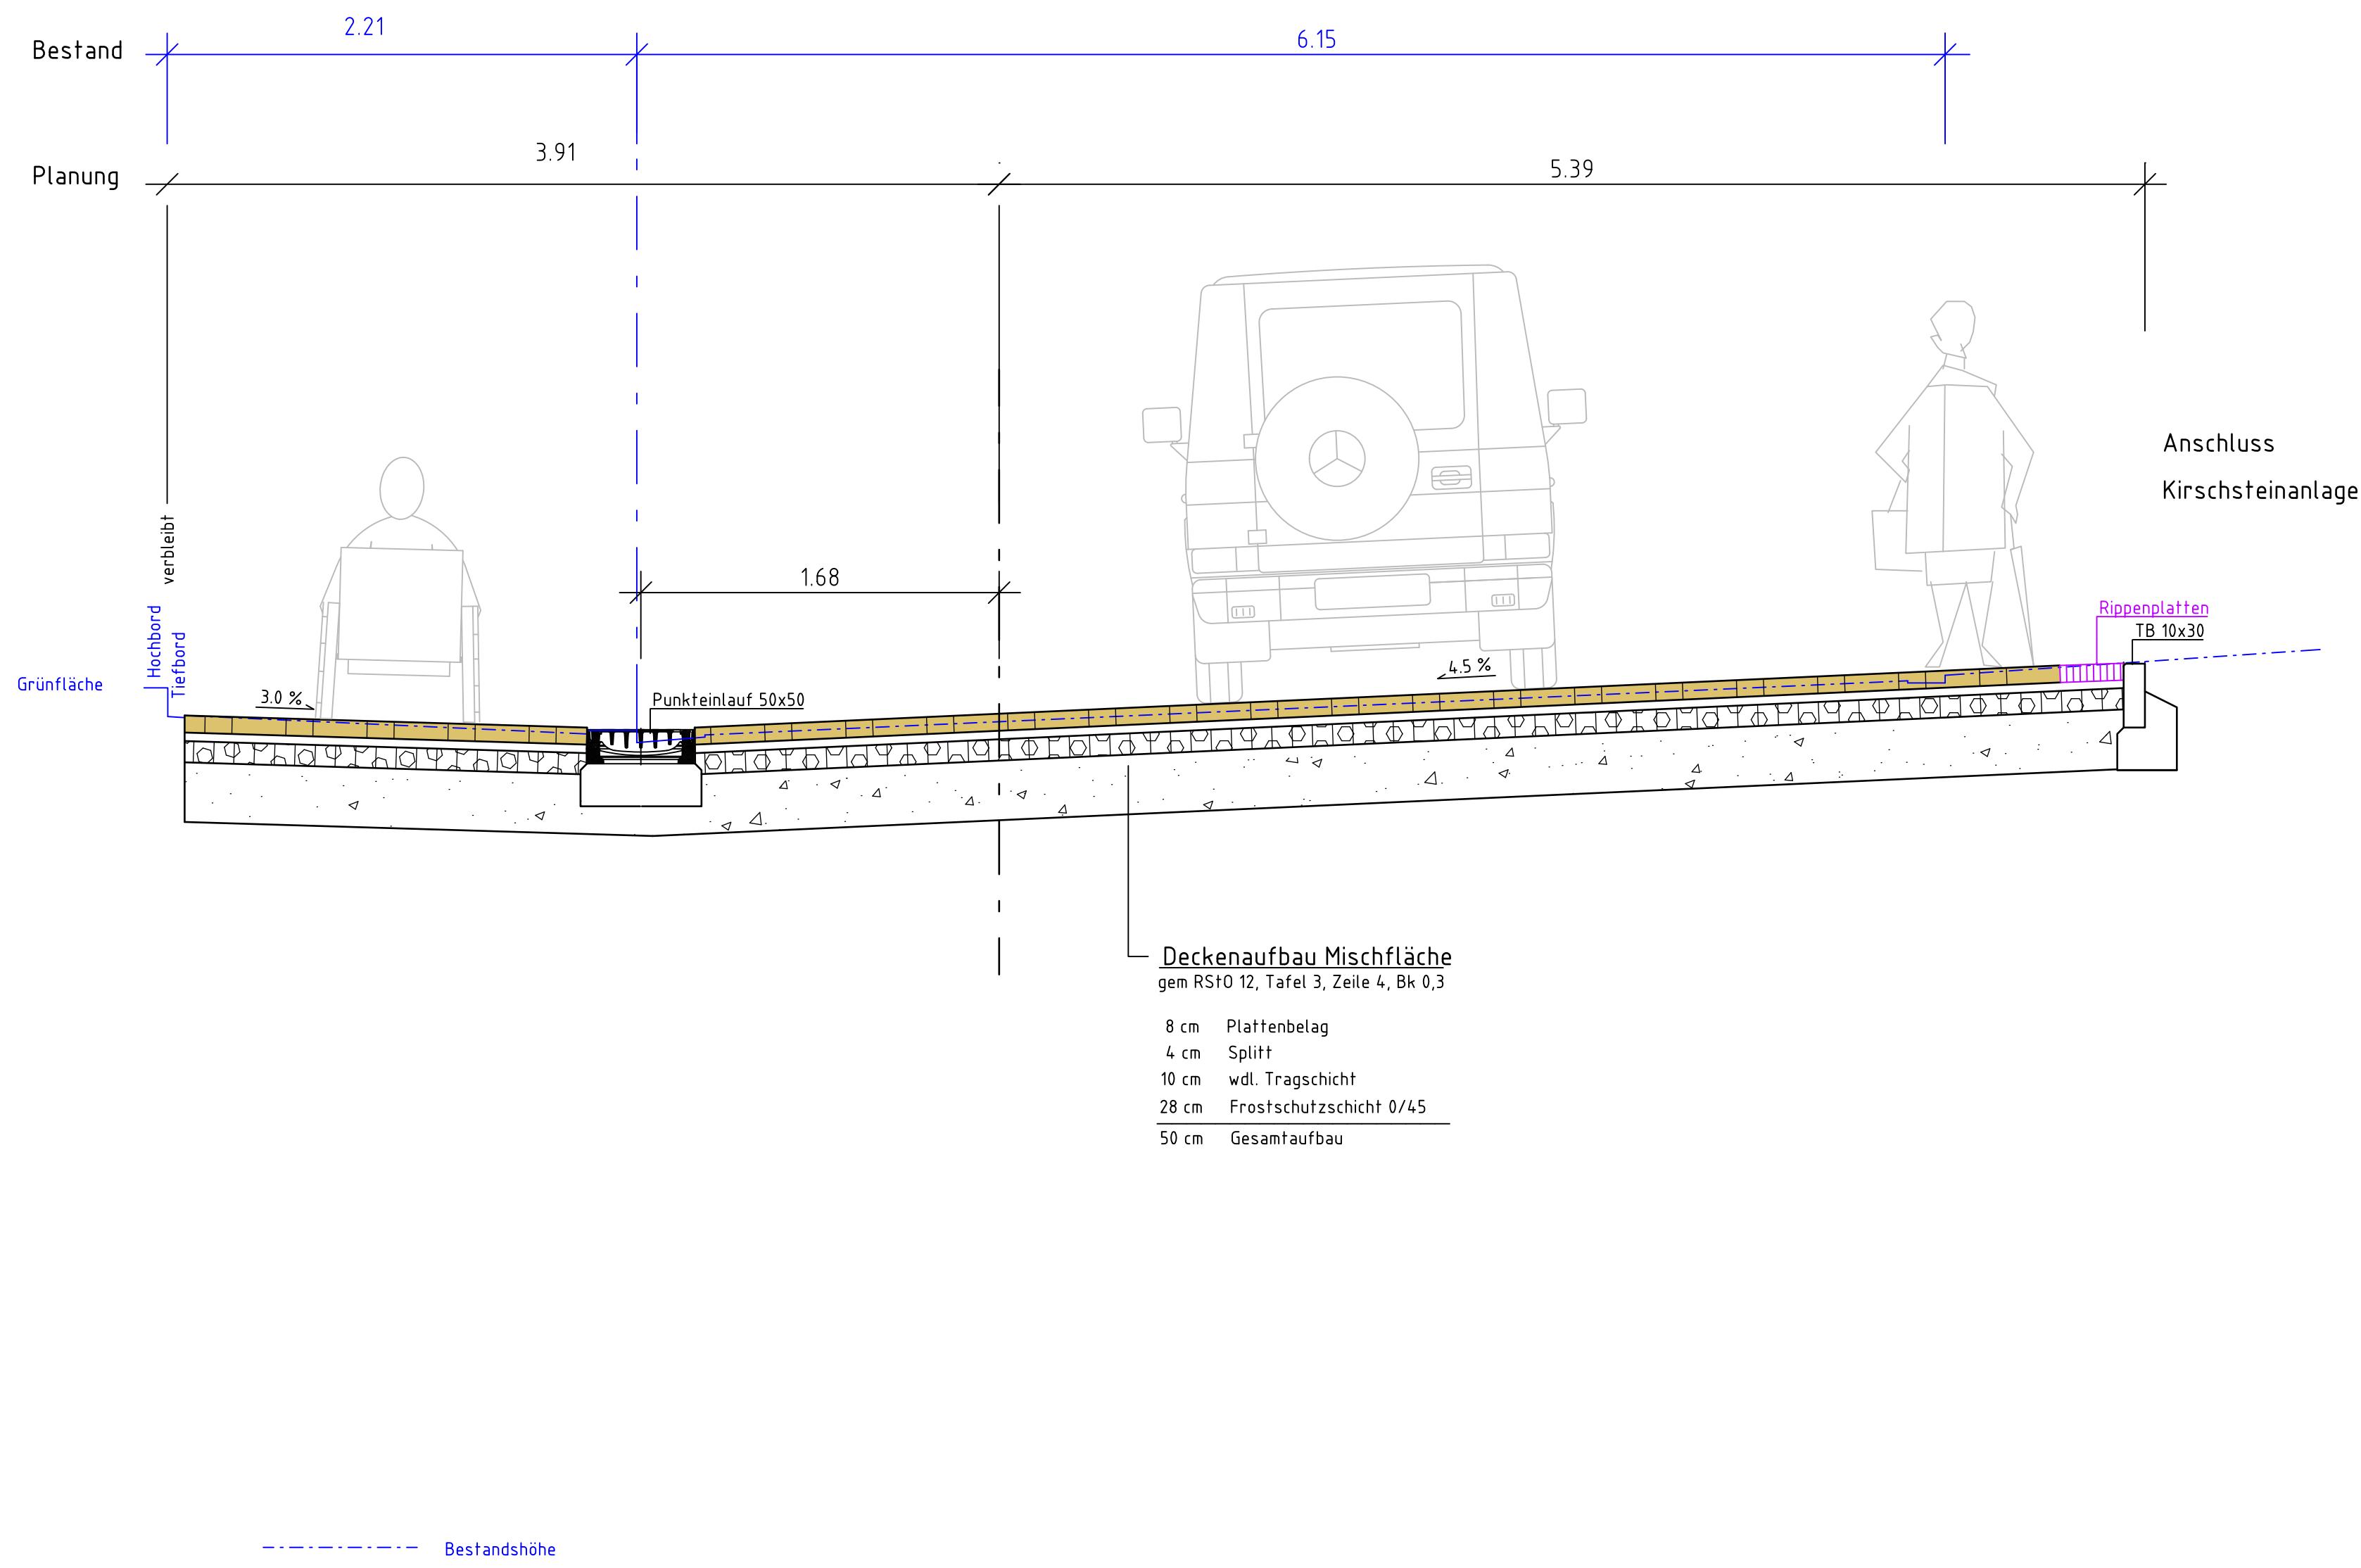

enaufbau Mischfläche

nach RStO 12, Bk 0,3, Tafel 3, Zeile 4

	8 cm	Plattenbelag
	4 cm	Splitt
	10 cm	wdl. Tragschicht
	28 cm	Frostschutzschicht
	50 cm	Gesamtaufbau

50 cm Gesamtaufbau

Entwurfsplanung

Nr.	Art der Änderung	Datum	Name

	55543 Bad Kreuznach Dr.-Karl-Aschoff-Straße 17	Bearbeitet: 09/2021	Name: Löser
	Telefon : 0 671 - 298 58 94	Gezeichnet: 09/2021	Name: Westermann
	Telefax : 0 671 - 298 58 95	Geprüft: 	Name:

Stadt Bad Kreuznach

Umgestaltung Mühlenstraße

Ausbauquerschnitt B - B' Bereich 2

aßstab : 1 : 250

aufgestellt

,den 20