

Mühlenstraße


Bereich 3

Schnitt C - C'

zwischen Kirschsteinanlage und Kornmarkt

Deckenaufbau Mischfläche

nach RStO 12, Bk 0,3, Tafel 3, Zeile 4

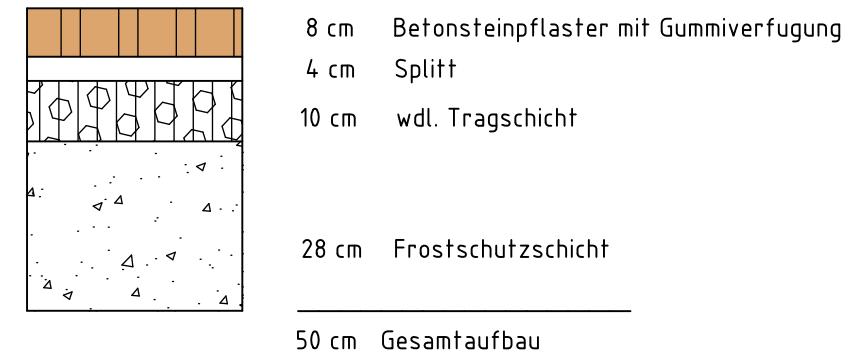

50 cm Gesamtaufbau

The diagram illustrates a technical cross-section of a sidewalk paving project, comparing 'Bestand' (existing) and 'Planung' (planned) states. The vertical axis on the left shows levels: 'Bestand' (top), 'Planung', 'Gaststätte Mühlenstor', and 'Gaststätte'. The horizontal axis shows distances: 1.63, 1.88, .50, 2.00, .50, 1.53, and 1.13. The diagram features a central illustration of a truck and a person, with a dashed blue line representing the 'Bestandshöhe' (existing height). The sidewalk is composed of a 50 cm 'Gesamtaufbau' (total construction) with a 28 cm 'Frostschutzschicht 0/45' (frost protection layer) and a 10 cm 'wdl. Tragschicht' (load-bearing base layer). Above these are 4 cm 'Splitt' (chippings) and 8 cm 'Betonsteinpflaster mit Gummiverfugung' (concrete pavers with rubber joints). The surface includes 'Betonsteinpflasterrinnen' (concrete paver grooves) and 'Natursteinpflasterbänderung' (natural stone paving banding). Slopes of 2.5%, 3.0%, and 4.0% are indicated. The right side shows a vertical profile with diagonal hatching and labels 'Natursteinpflasterbänderung' and 'GUS'.

Deckenaufbau Mischfläche
gem RStO 12, Tafel 3, Zeile 4, Bk 0,3

8 cm Betonsteinpflaster mit Gummiverfugung
4 cm Splitt
10 cm wdl. Tragschicht
28 cm Frostschutzschicht 0/45
50 cm Gesamtaufbau

Bestand

Bestandshöhe

Planung

Gaststätte Mühlenstor

Gaststätte

1.63

1.88

.50

2.00

.50

1.53

1.13

3.65

.30

Natursteinpflasterbänderung

2.5 %

Betonsteinpflasterrinne

3.0 %

Betonsteinpflasterrinne

4.0 %

Natursteinpflasterbänderung

GUS

Deckenaufbau Mischfläche
gem RStO 12, Tafel 3, Zeile 4, Bk 0,3

8 cm Betonsteinpflaster mit Gummiverfugung
4 cm Splitt
10 cm wdl. Tragschicht
28 cm Frostschutzschicht 0/45
50 cm Gesamtaufbau

Entwurfsplanung

Nr.	Art der Änderung	Datum	Name
 <p>Ingenieurbüro Giloy & Löser</p> <p>55543 Bad Kreuznach Dr.-Karl-Aschoff-Straße 17 Telefon : 0 671 - 298 58 94 Telefax : 0 671 - 298 58 95 ISDN : 0 671 - 298 58 96 E-Mail : Giloy.Loeser@t-online.de</p>		Bearbeitet: Name: 09/2021 Löser Gezeichnet: Name: 09/2021 Westermann Geprüft: Name: 	
<p>Stadt Bad Kreuznach</p> <p>Umgestaltung Mühlenstraße</p>		Anlage 2 Blatt Nr. 3 Blatt Gr. 0,765 x 0,446	
		Ausbauquerschnitt C - C' Bereich 3 Maßstab : 1 : 250	
Aufgestellt <hr/> _____, den _____ 20 _____			