


BEBAUUNGSPLAN

"ZWISCHEN ELLERBACH UND AGNESIENBERG, AN DER SCHLEIFMÜHLE" (NR. 13/6, 1. ÄNDERUNG),
STADT BAD KREUZNACH

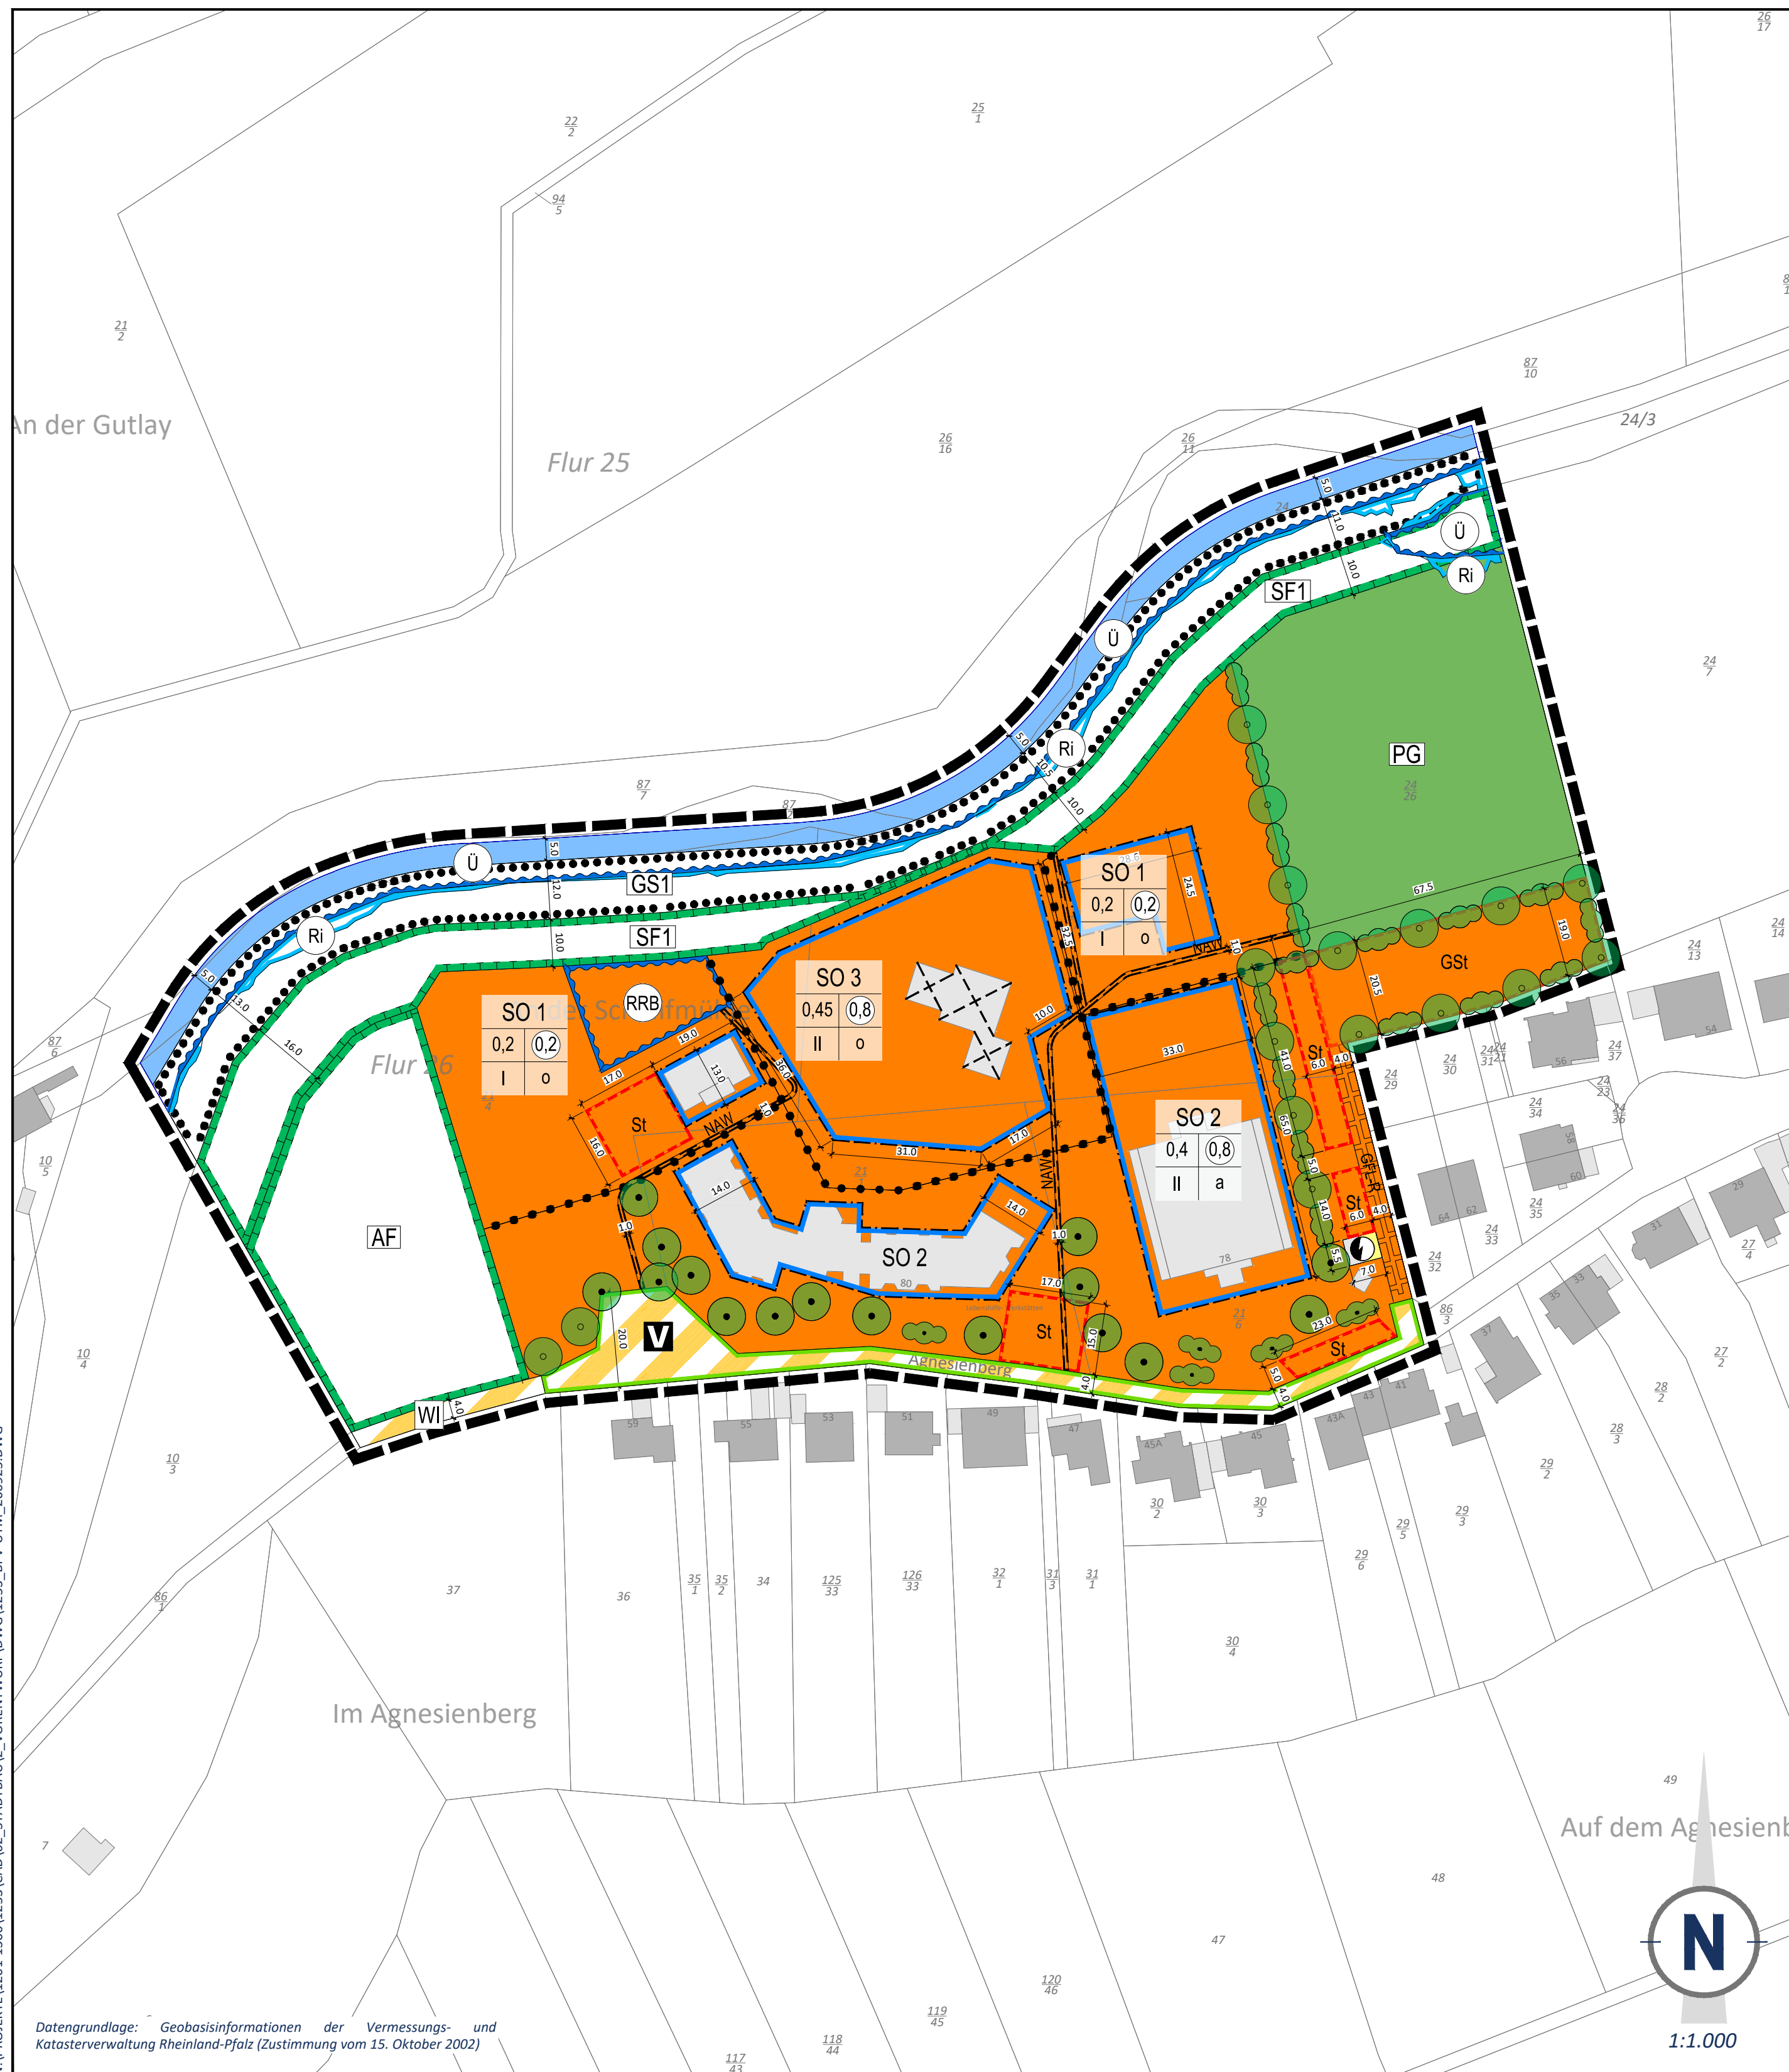

PLANZEICHEN nach der PlanZV

1. Art der baulichen Nutzung (§ 9 Abs. 1 Nr. 1 des Baugesetzbuches - BauGB -, §§ 1 bis 11 der Baunutzungsverordnung - BauNVO -)

SO1* Sonstige Sondergebiete (§ 11 BauNVO)
Zweckbestimmung: Wohnstätte für besondere Wohnformen inklusive Verwaltung

2. Maß der baulichen Nutzung (§ 9 Abs. 1 Nr. 1 BauGB, § 16 BauNVO)

0,4* Grundflächenzahl GRZ mit Dezimalzahl

0,8* Geschossflächenzahl GFZ mit Dezimalzahl, als Höchstmaß

II* Zahl der Vollgeschosse als Höchstmaß

3. Bauweise, Baulinien, Baugrenzen (§ 9 Abs. 1 Nr. 2 BauGB, §§ 22 und 23 BauNVO)

o Offene Bauweise

a Abweichende Bauweise

Baugrenze

Nutzungsschablone (beispielhaft)

Art der baulichen Nutzung	
Grundflächenzahl GRZ	Geschossflächenzahl GFZ
Anzahl der Vollgeschosse	Zulässige Bauweise

6. Verkehrsflächen (§ 9 Abs. 1 Nr. 11 und Abs. 6 BauGB)

Verkehrsflächen besonderer Zweckbestimmung

Zweckbestimmung: Verkehrsberuhigter Bereich

W Wirtschaftsweg

Straßenbegrenzungslinie

7. Flächen für Versorgungsanlagen, für die Abfallentsorgung und Abwasserbeseitigung sowie für Ablagerungen Anlagen, Einrichtungen und sonstige Maßnahmen, die dem Klimawandel entgegenwirken (§ 9 Abs. 1 Nr. 12, 14 und Abs. 6 BauGB)

Flächen für Versorgungsanlagen, für die Abfallentsorgung und Abwasserbeseitigung sowie für Ablagerungen

Zweckbestimmung: Elektrizität
hier: Trafostation

9. Grünflächen (§ 9 Abs. 1 Nr. 15 und Abs. 6 BauGB)

Private Grünfläche

PG Kennzeichnung: Private Grünfläche

10. Wasserflächen und Flächen für die Wasserwirtschaft, den Hochwasserschutz und die Regelung des Wasserabflusses (§ 9 Abs. 1 Nr. 16 und Abs. 4 BauGB)

Wasserfläche
hier: Ellerbach

Umgrenzung von Flächen für die Wasserwirtschaft, den Hochwasserschutz und die Regelung des Wasserabflusses

RRB Kennzeichnung: Regenrückhaltebecken

U gesetzliches Überschwemmungsgebiet (nachrichtlich)

Ri Risikogebiet außerhalb gesetzlicher Überschwemmungsgebiete (nachrichtlich)

13. Planungen, Nutzungsregelungen, Maßnahmen und Flächen für Maßnahmen zum Schutz, zur Pflege und zur Entwicklung von Natur und Landschaft (§ 9 Abs. 1 Nr. 20 und Abs. 6 BauGB)

Umgrenzung von Flächen für Maßnahmen zum Schutz, zur Pflege und Entwicklung von Natur und Landschaft (§ 9 Abs. 1 Nr. 20 und Abs. 6 BauGB)

AF Kennzeichnung: Ausgleichsfläche

SF1* Kennzeichnung: Sukzessionsfläche

Anpflanzen: Bäume

Anpflanzen: Sträucher

Erhaltung: Bäume

Erhaltung: Sträucher

Umgrenzung von Flächen mit Bindungen für Bepflanzungen und für die Erhaltung von Bäumen, Sträuchern und sonstigen Bepflanzungen, sowie von Gewässern (§ 9 Abs. 1 Nr. 25b und Abs. 6 BauGB)

GS1* Kennzeichnung: Gehölzstreifen

15. Sonstige Planzeichen

Grenze des räumlichen Geltungsbereichs des Bebauungsplans (§ 9 Abs. 7 BauGB)

Umgrenzung von Flächen für Nebenanlagen, Stellplätze, Garagen und Gemeinschaftsanlagen (§ 9 Abs. 1 Nr. 4 und 22 BauGB)

St Zweckbestimmung: Stellplätze

GSt Zweckbestimmung: Gemeinschaftsstellplätze

GFL-R Mit Geh-, Fahr- und Leitungsrechten zu belastende Flächen (§ 9 Abs. 1 Nr. 21 und Abs. 6 BauGB)

NAW Mit Geh-, Fahr- und Leitungsrechten zu belastende Flächen - schmale Flächen - (§ 9 Abs. 1 Nr. 21 und Abs. 6 BauGB)
hier: Notabflussweg

Abgrenzung unterschiedlicher Nutzung, z.B. von Baugebieten, oder Abgrenzung des Maßes der Nutzung innerhalb eines Baugebietes (§ 1 Abs. 4, § 16 Abs. BauNVO)

Abzureißende Gebäude

Maßangaben in Meter

16. Planzeichen zur Darstellung des Bestandes

Hauptgebäude mit Hausnummer/Nebengebäude

Flurstücksgrenze

Flurstücksnummer

* Alle in der Legende angegebenen Zahlenwerte sind nur beispielhaft.

STÄDTEBAULICHE RAHMENDATEN

Flächenbezeichnung:	m²	ha	%
Fläche des Geltungsbereichs	37.450	3,75	100,00
Bauflächen gesamt	20.023	2,00	53,47
Sonstige Sondergebiete	20.023	2,00	53,47
Öffentliche Verkehrsflächen	1.330	0,13	3,55
Verkehrsflächen mit besonderer Zweckbestimmung	1.330	0,13	3,55
Private Grünfläche	4.285	0,43	11,44
Wasserflächen	1.535	0,15	4,10
Flächen für Versorgungsanlagen	41	0,00	0,11
Flächen ohne geplante Nutzung	10.235	1,02	27,33

TEXTLICHE FESTSETZUNGEN

Die Textlichen Festsetzungen dieses Bebauungsplanes sind in einem gesonderten Textteil wiedergegeben. Sie sind neben den zeichnerischen Festsetzungen ebenfalls Bestandteil der Satzung. Als Beilage zum Bebauungsplan enthält der Textteil zusätzlich die Begründung inklusive Umweltbericht, sowie die Anlagen und Gutachten zum Bebauungsplan.

GESETZESGRUNDLAGEN

Als gesetzliche Grundlagen wurden verwendet:

• **Baugesetzbuch (BauGB)**
In der Fassung der Bekanntmachung vom 3. November 2017 (BGBl. I S. 3634), das zuletzt durch Artikel 1 des Gesetzes vom 22. Juni 2026 (BGBl. 2026 I Nr. 192) geändert worden ist.

• **Verordnung über die bauliche Nutzung der Grundstücke (Baunutzungsverordnung - BauNVO)**
In der Fassung der Bekanntmachung vom 21. November 2017 (BGBl. I S. 3786), die zuletzt durch Artikel 2 des Gesetzes vom 3. Juli 2023 (BGBl. 2023 I Nr. 176) geändert worden ist.

• **Raumordnungsgesetz (ROG)**
Raumordnungsgesetz vom 22. Dezember 2008 (BGBl. I S. 2986), das zuletzt durch Artikel 7 des Gesetzes vom 12. August 2025 (BGBl. 2025 I Nr. 189) geändert worden ist.

• **Gesetz zum Schutz vor schädlichen Bodenveränderungen und zur Sanierung von Altlasten (Bundes-Bodenschutzgesetz - BBodSchG)**
Vom 17. März 1998 (BGBl. I S. 502), das zuletzt durch Artikel 7 des Gesetzes vom 25. Februar 2021 (BGBl. I S. 306) geändert worden ist.

• **Gesetz zum Schutz vor schädlichen Umwelteinwirkungen durch Luftverunreinigungen, Geräusche, Erschütterungen und ähnliche Vorgänge (Bundes-Immissionsschutzgesetz - BImSchG)**
In der Fassung der Bekanntmachung vom 17. Mai 2013 (BGBl. I S. 1274; 2021 I S. 123), das zuletzt durch Artikel 3 des Gesetzes vom 18. Juni 2026 (BGBl. 2026 I Nr. 183) geändert worden ist.

• **Gesetz über Naturschutz und Landschaftspflege (Bundesnaturschutzgesetz - BNatSchG)**
Vom 29. Juli 2009 (BGBl. I S. 2542), das zuletzt durch Artikel 2 des Gesetzes vom 29. März 2026 (BGBl. 2026 I Nr. 87) geändert worden ist.

• **Verordnung über die Ausarbeitung der Bauleitpläne und die Darstellung des Planinhaltes (Planzeichenverordnung - PlanZV)**
Vom 18. Dezember 1990 (BGBl. 1991 I S. 58), die zuletzt durch Artikel 6 des Gesetzes vom 12. August 2025 (BGBl. 2025 I Nr. 189) geändert worden ist.

• **Gesetz über die Umweltverträglichkeitsprüfung (UVPG)**
In der Fassung der Bekanntmachung vom 18. März 2021 (BGBl. I S. 540), das zuletzt durch Artikel 4 des Gesetzes vom 22. Dezember 2025 (BGBl. 2025 I Nr. 348) geändert worden ist.

• **Gesetz zur Ordnung des Wasserhaushalts (Wasserhaushaltsgesetz - WHG)**
Vom 31. Juli 2009 (BGBl. I S. 2585), das zuletzt durch Artikel 7 des Gesetzes vom 29. März 2026 (BGBl. 2026 I Nr. 84) geändert worden ist.

• **Bundesfernstraßengesetz (FStrG)**
In der Fassung der Bekanntmachung vom 28. Juni 2007 (BGBl. I S. 1206), das zuletzt durch Artikel 8 des Gesetzes vom 29. März 2026 (BGBl. 2026 I Nr. 84) geändert worden ist.

• **Bundeskleingartengesetz (BKleingG)**
Vom 28. Februar 1983 (BGBl. I S. 210), das zuletzt durch Artikel 11 des Gesetzes vom 19. September 2006 (BGBl. I S. 2146) geändert worden ist.

• **Bundes-Klimaschutzgesetz (KSG)**
Vom 12. Dezember 2019 (BGBl. I S. 2513), das zuletzt durch Artikel 1 des Gesetzes vom 15. Juli 2024 (BGBl. 2024 I Nr. 235) geändert worden ist.

• **Bundes-Klimaanpassungsgesetz (KAnG)**
Vom 20. Dezember 2023 (BGBl. 2023 I Nr. 393).

• **Windenergieflächenbedarfsgesetz (WindBG)**
Windenergieflächenbedarfsgesetz vom 20. Juli 2022 (BGBl. I S. 1353), das zuletzt durch Artikel 4 des Gesetzes vom 12. August 2025 (BGBl. 2025 I Nr. 189) geändert worden ist.

• **Gesetz zur Einsparung von Energie und zur Nutzung erneuerbarer Energien zur Wärme- und Kälteerzeugung in Gebäuden (Gebäudeenergiegesetz - GEG)**
Gebäudeenergiegesetz vom 8. August 2020 (BGBl. I S. 1728), das zuletzt durch Artikel 8 des Gesetzes vom 22. Juni 2026 (BGBl. 2026 I Nr. 191) geändert worden ist.

• **Denkmalschutzgesetz für das Land Rheinland-Pfalz (DSchG)**
Vom 23. März 1978 (GVBl. S. 159), zuletzt geändert durch Artikel 2 des Gesetzes vom 22. Dezember 2025 (GVBl. S. 738).

• **Gemeindeordnung für das Land Rheinland-Pfalz (GemO)**
In der Fassung der Bekanntmachung vom 31. Januar 1994 (GVBl. S. 153), zuletzt geändert durch Artikel 6 des Gesetzes vom 20. Dezember 2024 (GVBl. S. 473, 475).

• **Landesbauordnung für das Land Rheinland-Pfalz (LBauO)**
Vom 24. November 1998 (GVBl. S. 365), zuletzt geändert durch Artikel 3 des Gesetzes vom 19. November 2025 (GVBl. S. 672, 673).

• **Landesgesetz zur nachhaltigen Entwicklung von Natur und Landschaft für das Land Rheinland-Pfalz (Landesnaturschutzgesetz - LNatSchG)**
Vom 06. Oktober 2015 (GVBl. S. 283), mehrfach geändert sowie § 32a neu eingefügt und Anlage 2 neu gefasst durch Artikel 1 des Gesetzes vom 22. Dezember 2025 (GVBl. S. 707).


• **Landesstraßengesetz für das Land Rheinland-Pfalz (LStrG)**
In der Fassung der Bekanntmachung vom 01. August 1977 (GVBl. S. 273), mehrfach geändert, §§ 5, 27 und 51 neu gefasst, §§ 5a und 55 neu eingefügt, § 25 und 44 aufgehoben durch Artikel 1 des Gesetzes vom 22. Dezember 2025 (GVBl. S. 763).

• **Landeswassergesetz für das Land Rheinland-Pfalz (LWVG)**
Vom 14. Juli 2015 (GVBl. S. 127), zuletzt geändert durch Gesetz vom 22. Dezember 2025 (GVBl. S. 728).

• **Landesnachbarrechtsgesetz für das Land Rheinland-Pfalz (LNRG)**
Vom 15. Juni 1970 (GVBl. S. 198), zuletzt geändert durch Gesetz vom 22. Dezember 2025 (GVBl. S. 734).

• **Landesbodenschutzgesetz für das Land Rheinland-Pfalz (LBodSchG)**
Vom 25. Juli 2005 (GVBl. S. 302), zuletzt geändert durch Artikel 5 des Gesetzes vom 26. Juni 2020 (GVBl. S. 287).

ÜBERSICHTSLAGEPLAN ohne Maßstab

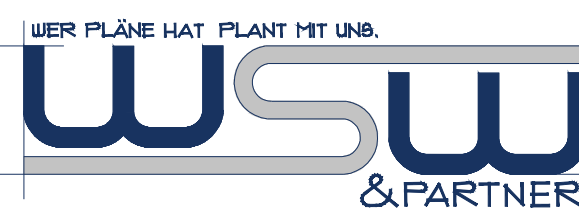

VORENTWURF

Projekt/Maßnahme/Objekt		B E B A U U N G S P L A N "ZWISCHEN ELLERBACH UND AGNESIENBERG, AN DER SCHLEIFMÜHLE" (NR. 13/6, 1. ÄNDERUNG), STADT BAD KREUZNACH			
Auftraggeber		STADT BAD KREUZNACH			
Inhalt		VORENTWURF			
Gezeichnet/Datum	Geprüft/Datum	Maßstab	Blattgröße	Plan-Nr.	
RIES 03/26	STREY 03/26	1 : 1000	1.160/0.500	1253_BP-V	
Index	Änderungen	Geändert/Geprüft		Datum	
a	div. Anpassungen und Ergänzungen	RIES/STREY		08.07.2026	
b	Anpassungen gem. Email der Stadtverwaltung Bad-Kreuznach vom 03.08.2026	VILLARD/STREY		05.08.2026	
c	Anpassung der Baugrenze, gem. Verschiebung des Gebäudes	VILLARD/STREY		23.09.2026	

WSW & PARTNER GMBH
Planungsbüro für Umwelt I Städtebau I Architektur
Hertelsbrunnerring 20 I 67657 Kaiserslautern I T 0631.3423-0 I F 0631.3423-200
kontakt@wsw-partner.de I www.wsw-partner.de