

BEBAUUNGSPLAN DER STADT BAD KREUZNACH Zwischen Alzeyer Straße und der Straße "Im Ellenfeld", südöstlich der Stadtstraße

Nr. 5/1.3

TEXT

- 1.0 Art der baulichen Nutzung (§ 9 Abs. 1 Nr. 1 BauGB)
- 1.1 Allgemeines Wohngebiet (§ 4 BauNVO)
1.1.1 Zulässig sind die in § 4 Abs. 2 BauNVO genannten Nutzungsarten.
1.1.2 Die in § 4 Abs. 3 BauNVO genannten Ausnahmen sind unzulässig.
- 1.2 Mischgebiet (§ 6 BauNVO)
1.2.1 Zulässig sind die in § 6 Abs. 2 Nr. 1-5 BauNVO genannten Nutzungsarten.
1.2.2 Die in § 6 Abs. 2 Nr. 6 BauNVO sowie die in § 6 Abs. 3 BauNVO genannten Ausnahmen sind unzulässig.
- 1.3 Fläche für den Gemeinbedarf - Kindergärten
1.3.1 Zulässig ist die bauliche Nutzung als Kindergarten / Kindertagesstätte.
- 2.0 Maß der baulichen Nutzung (§ 9 Abs. 1 Nr. 1 BauGB)
- 2.1 Allgemeines Wohngebiet (§ 4 BauNVO)
2.1.1 Grundflächenzahl GRZ max. 0,4
2.1.2 Traufhöhe (Schrittpunkt zwischen Außenwand und OK Dachhaut) mind. 4,50 m; max. 6,50 m, gemessen von OK der jeweiligen Straßenhöhe an einer Umpflanzung im Gebäudemittelpunkt.
2.1.3 Bei der Ermittlung der Geschosshöhe sind die Flächen, die durch Außenläufigkeiten, Treppentürme und Umfassungswände ganz mitzunehmen.
- 2.2 Mischgebiet (§ 6 BauNVO)
2.2.1 Grundflächenzahl GRZ max. 0,4
2.2.2 Traufhöhe (Schrittpunkt zwischen Außenwand und OK Dachhaut) mind. 4,50 m; max. 6,50 m über NN.
- 2.3 Fläche für den Gemeinbedarf - Kindergärten - Kindertagesstätten
2.3.1 Grundflächenzahl GRZ max. 0,4
2.3.2 Geschosshöhe max. 12,00 m
2.3.3 Zahl der Vollgeschosse max. 1
- 3.0 Bauweise (§ 9 Abs. 1 Nr. 2 BauGB)
- 3.1 Im gesamten Plangebiet gilt die offene Bauweise, wobei im Mischgebiet abweichend von § 22 Abs. 2 BauNVO die Gebäudelänge bis max. 60 m überschritten werden darf.
3.2 Die festgesetzten Baugrenzen gelten auch unterhalb der Geländeoberfläche.
- 4.0 Garagen und Stellplätze, Nebenanlagen (§ 9 Abs. 1 Nr. 4 BauGB; § 14 und § 23 BauNVO)
4.1 Garagen sind entsprechend den landesrechtlichen Vorschriften zulässig, wobei jedoch bei parallel zur öffentlichen Verkehrsfläche angeordneten Garagen ein seitlicher Abstand von mind. 3,00 m einzuhalten ist.
4.2 Im Allgemeinen Wohngebiet sind Stellplätze nur innerhalb der überbaubaren Grundstücksflächen sowie in den nicht zu beplantenden Vorgartenflächen zwischen Straßenbegrenzungslinie und straßenseitiger Gebäudelichtzulassung zulässig.
4.3 Im Mischgebiet sind Stellplätze innerhalb der überbaubaren Grundstücksflächen sowie auf den ausgewiesenen Hofflächen zulässig.
4.4 Nebenanlagen i.S. von § 23 Abs. 5 Satz 2 BauNVO sind nur innerhalb der überbaubaren Grundstücksflächen zulässig. Anlagen und Einrichtungen für die Nebenanlage i.S. von § 14 Abs. 1 Satz 2 BauNVO sind unzulässig.
- 5.0 Äußere Gestaltung der baulichen Anlagen (§ 9 Abs. 4 BauGB i.V. mit § 66 Abs. 1 BauO)
- 5.1 Im Allgemeinen Wohngebiet sind geneigte Dächer - ausgenommen Pultdächer - mit einer Neigung von 35° - 38° zulässig. Bei Garagen sind auch Flachdächer zulässig.
5.2 Im Mischgebiet sind geneigte Dächer - ausgenommen Pultdächer - mit einer Neigung von 15° - 22° zulässig. Bei Garagen sind Flachdächer zulässig.
5.3 Innerhalb der Fläche für den Gemeinbedarf - Kindergärten - sind geneigte Dächer - ausgenommen Pultdächer - mit einer Neigung von 22° - 38° zulässig. Bei Garagen sind nur Flachdächer zulässig.
- 6.0 Lärmschutzmaßnahmen (§ 9 Abs. 1 Nr. 24 BauGB)
- 6.1 Innerhalb des Mischgebietes ist durch bauliche und sonstige technische Vorkehrungen sicherzustellen, daß die von diesem Baugebiet ausgehenden Schalleinwirkungen vor dem am stärksten von Lärm betroffenen Fenster eines Aufenthaltsraumes im Bereich der angrenzenden Wohnbebauung nordwestlich der Richard-Wagner-Straße sowie im Allgemeinen Wohngebiet nach der folgenden Anleihe zum Schutz gegen Lärm (TA-Lärm) vom 11.08.98 folgende Immissionsrichtwerte nicht überschritten werden:
- während der Tagzeit zwischen 6 und 22 Uhr 55 dB(A)
- während der laitesten Nachtstunde zwischen 22 und 6 Uhr 40 dB(A)
- 7.0 Vorschriften über Bepflanzungen und deren Erhaltung sowie über Maßnahmen zum Schutz der Pflege und zur Entwicklung von Natur und Landschaft (§ 9 Abs. 1 Nr. 20 und 25 BauGB)
- 7.1 Insofern die Fläche für die Erhaltung von Bäumen, Strauchern und sonstigen Bepflanzungen ist die vorhandene Vegetation auf Dauer zu erhalten. Verluste sind zu ersetzen unter Verwendung standortgerechter heimischer Arten.
7.2 Innerhalb der Flächen zum Anpflanzen von Bäumen, Strauchern und sonstigen Bepflanzungen sind heimische Laubbäume zu pflanzen, zu entwickeln und auf Dauer zu erhalten. Arten und Pflanzqualitäten sind der landesrechtlichen Begleitplanung zu entnehmen. Diese Festsetzung ist nach § 178 BauGB in den auf die Realisierung der Bepflanzung folgenden 2 Vegetationsperioden durchzuführen.
7.3 Im Allgemeinen Wohngebiet sind nicht überbaubare Grundstücksflächen gärtnerisch anzulegen und mit heimischen Pflanzenarten zu bepflanzen. Die Vorgartenanlagen zwischen Straßenbegrenzungslinie und straßenseitiger Gebäudelicht sind auf mindestens 50% ihrer Fläche zu begrünen. Die Herstellung von Stellplätzen, Zugängen etc. innerhalb dieser Grünflächen ist unzulässig.
7.4 Je der Neuanlage von Stellplätzen ist je 4 Stellplätze ein großkröniger Laubb Baum gemäß der Artensliste der landesrechtlichen Begleitplanung anzupflanzen.
7.5 Garagendächer sind extensiv zu begrünen.
7.6 Je Baugrundstück sind mind. 2 kleinkrönige Laubbäume entsprechend der Artensliste des landesrechtlichen Begleitplans zu pflanzen, hiervon möglichst 1 Baum innerhalb der Vorgartenfläche anzupflanzen.
- 8.0 Flächen für Abgrabungen und Aufschüttungen zur Herstellung des Straßenkörpers (§ 9 Abs. 1 Nr. 26 BauGB)
- 8.1 Für die notwendigen Böschungen zur Herstellung des Straßenkörpers ist die Inanspruchnahme privater Grundstücksflächen in einer Breite von 2,00 m hinter der Straßenbegrenzungslinie und parallel zu dieser sowohl für Aufschüttungen wie für Abgrabungen bis 2,00 m Höhe zu dulden.
8.2 Für den notwendigen Unterbau der Straßenoberfläche (Belandungsarbeiten) sind im Allgemeinen Wohngebiet Grundstücksflächen in einer Breite von max. 0,20 m parallel zur Straßenbegrenzungslinie ab 0,10 m unter der Oberkante der anschließenden Straßeneinfahrt zu dulden.
- 9.0 Ausnahmen (§ 31 Abs. 1 und § 36 BauGB)
- 9.1 Ausnahmsweise können zugelassen werden:
zu Ziff. 5.1 bis 5.3 hinsichtlich der Zulässigkeit von geneigten Dächern auf Garagen entsprechend der für das jeweilige Baugebiet festgesetzten Dachneigung, sofern diese gem. Ziff. 7.5 extensiv begrünt werden.


PLANZEICHEN

| | |
|--|---|
| | Kaltengrundlage gem. § 1 PlanZV |
| | Art der baulichen Nutzung (§ 9 Abs. 1 Nr. 1 BauGB) |
| | Allgemeines Wohngebiet (§ 4 BauNVO) |
| | Mischgebiet (§ 6 BauNVO) |
| | Mischgebiet als Höchstmaß |
| | Mischgebiet als Mindestmaß |
| | Traufhöhe als Höchst- und Mindestmaß (Schrittlinie Wandaußenkante und Dachhaut) |
| | Zahl der Vollgeschosse als Höchstmaß |
| | Bauweise, Baulinien, Baugrenzen (§ 9 Abs. 1 Nr. 2 BauGB; § 22 und 23 BauNVO) |
| | Offene Bauweise |
| | abweichende Bauweise |
| | Nur Haugruppen und Doppelhäuser zulässig |
| | Nur Einzel- und Doppelhäuser zulässig |
| | Baugrenze |
| | Nicht überbaubare Grundstücksflächen (§ 9 Abs. 1 Nr. 2 BauGB) |
| | Gartennflächen |
| | Höllflächen |
| | Verkehrsmittelflächen (§ 9 Abs. 1 Nr. 1 und Abs. 6 BauGB) |
| | Straßenverkehrsflächen |
| | Straßenbegrenzungslinie |
| | Verkehrsmittelflächen besonderer Zweckbestimmung |
| | Verkehrsplanerischer Bereich |
| | Bereich ohne Ein- und Ausfahrt |
| | Einfahrt / Ausfahrt |
| | Verkehrsmittelflächen |

| | |
|--|---|
| | Flächen für den Gemeinbedarf (§ 9 Abs. 1 Nr. 6 BauGB) |
| | Spezialflächen: Schulen, Zweck-, Gewerbe-, Gebäude- und Einrichtungen, Kindergärten / Kindertagesstätten |
| | Anzahlbäumende Bäume |
| | Anzahlbäumende Sträucher |
| | Anzahlbäumende sonstige Bepflanzungen |
| | Zu erhaltende Bäume |
| | Zu erhaltende Sträucher |
| | Zu erhaltende sonstige Bepflanzungen |
| | Umpflanzung von Flächen zum Anpflanzen von Bäumen, Strauchern und sonstigen Bepflanzungen (§ 9 Abs. 1 Nr. 25 Buchstabe a) und Abs. 6 BauGB) |
| | Umpflanzung von Flächen mit Bepflanzungen für Bestandsflächen, für die Erhaltung von Bäumen, Strauchern und sonstigen Bepflanzungen (§ 9 Abs. 1 Nr. 25 Buchstabe b) und Abs. 6 BauGB) |
| | Grünflächen (§ 9 Abs. 1 Nr. 15 und Abs. 6 BauGB) |
| | Öffentliche Grünflächen |
| | Spielplatz |
| | Flächen für Versorgungsanlagen, für die Abfallentsorgung und Abwasserbeseitigung (§ 9 Abs. 1 Nr. 12, 14 und Abs. 6 BauGB) |
| | Elektrizität |
| | Sonstige Planzeichen |
| | Grenze des räumlichen Geltungsbereichs des Bebauungsplans (§ 9 Abs. 1 BauGB) |
| | Abgrenzung unversandelter Nutzung (§ 9 Abs. 4 BauGB und § 19 Abs. 3 BauNVO) |
| | Anlage (Schutzschutzwand / wall) zum Schutz vor anfallenden Umwelteinwirkungen i.S. des BImSchG (§ 9 Abs. 1 Nr. 24 und Abs. 6 BauGB) |
| | Mit Geh-, Fahr- und Laubwegen zu bebauende Fläche zu Gunsten der angrenzenden Baugrundstücke (§ 9 Abs. 1 Nr. 21 und Abs. 6 BauGB) |
| | Füllschema der Nutzungsschablonen |
| | Art der baulichen Nutzung |
| | Grundflächenzahl |
| | Traufhöhe |
| | Bauweise |
| | Dachneigung |

RECHTSGRUNDLAGEN

- Baugesetz (BauGB) i.d.F. des Gesetzes zur Änderung des Baugesetzes und zur Neuordnung des Rechts der Raumordnung (Bau- und Raumordnungsgesetz 1999 - BauRöG) vom 18.08.1997 (BGBl. I, S. 2801) in Kraft seit 01.01.1998
- Landesbaugesetz (LBauGB) vom 24.11.1988 (GVBl. S. 385)
- Verordnung über die bauliche Nutzung der Grundstücke (BauNVO) i.d.F. des Gesetzes zur Neuordnung des Rechts der Raumordnung (Bau- und Raumordnungsgesetz 1999 - BauRöG) vom 18.08.1997 (BGBl. I, S. 2801) in Kraft seit 01.01.1998
- Landesbauordnung für Rheinland-Pfalz (LBO) vom 24.11.1988 (GVBl. S. 385)
- Verordnung über die bauliche Nutzung der Grundstücke (BauNVO) i.d.F. des Gesetzes zur Neuordnung des Rechts der Raumordnung (Bau- und Raumordnungsgesetz 1999 - BauRöG) vom 18.08.1997 (BGBl. I, S. 2801) in Kraft seit 01.01.1998
- Verordnung über die Ausgestaltung der Baueinfriedung sowie über die Darstellung von Grundstücken (Grundstückenverordnung 1990 - GrundstV 90) vom 12.12.1990 (BGBl. I, S. 59)
- Landesgesetz über Naturschutz und Landschaftspflege (LPfG) vom 06.07.1988 (GVBl. S. 17)
- Baugesetz (BauGB) i.d.F. des Gesetzes zur Änderung des Baugesetzes und zur Neuordnung des Rechts der Raumordnung (Bau- und Raumordnungsgesetz 1999 - BauRöG) vom 18.08.1997 (BGBl. I, S. 2801) in Kraft seit 01.01.1998
- Landesbauordnung für Rheinland-Pfalz (LBO) vom 24.11.1988 (GVBl. S. 385)
- Verordnung über die bauliche Nutzung der Grundstücke (BauNVO) i.d.F. des Gesetzes zur Neuordnung des Rechts der Raumordnung (Bau- und Raumordnungsgesetz 1999 - BauRöG) vom 18.08.1997 (BGBl. I, S. 2801) in Kraft seit 01.01.1998
- Landesbauordnung für Rheinland-Pfalz (LBO) vom 24.11.1988 (GVBl. S. 385)
- Verordnung über die Ausgestaltung der Baueinfriedung sowie über die Darstellung von Grundstücken (Grundstückenverordnung 1990 - GrundstV 90) vom 12.12.1990 (BGBl. I, S. 59)
- Landesgesetz über Naturschutz und Landschaftspflege (LPfG) vom 06.07.1988 (GVBl. S. 17)

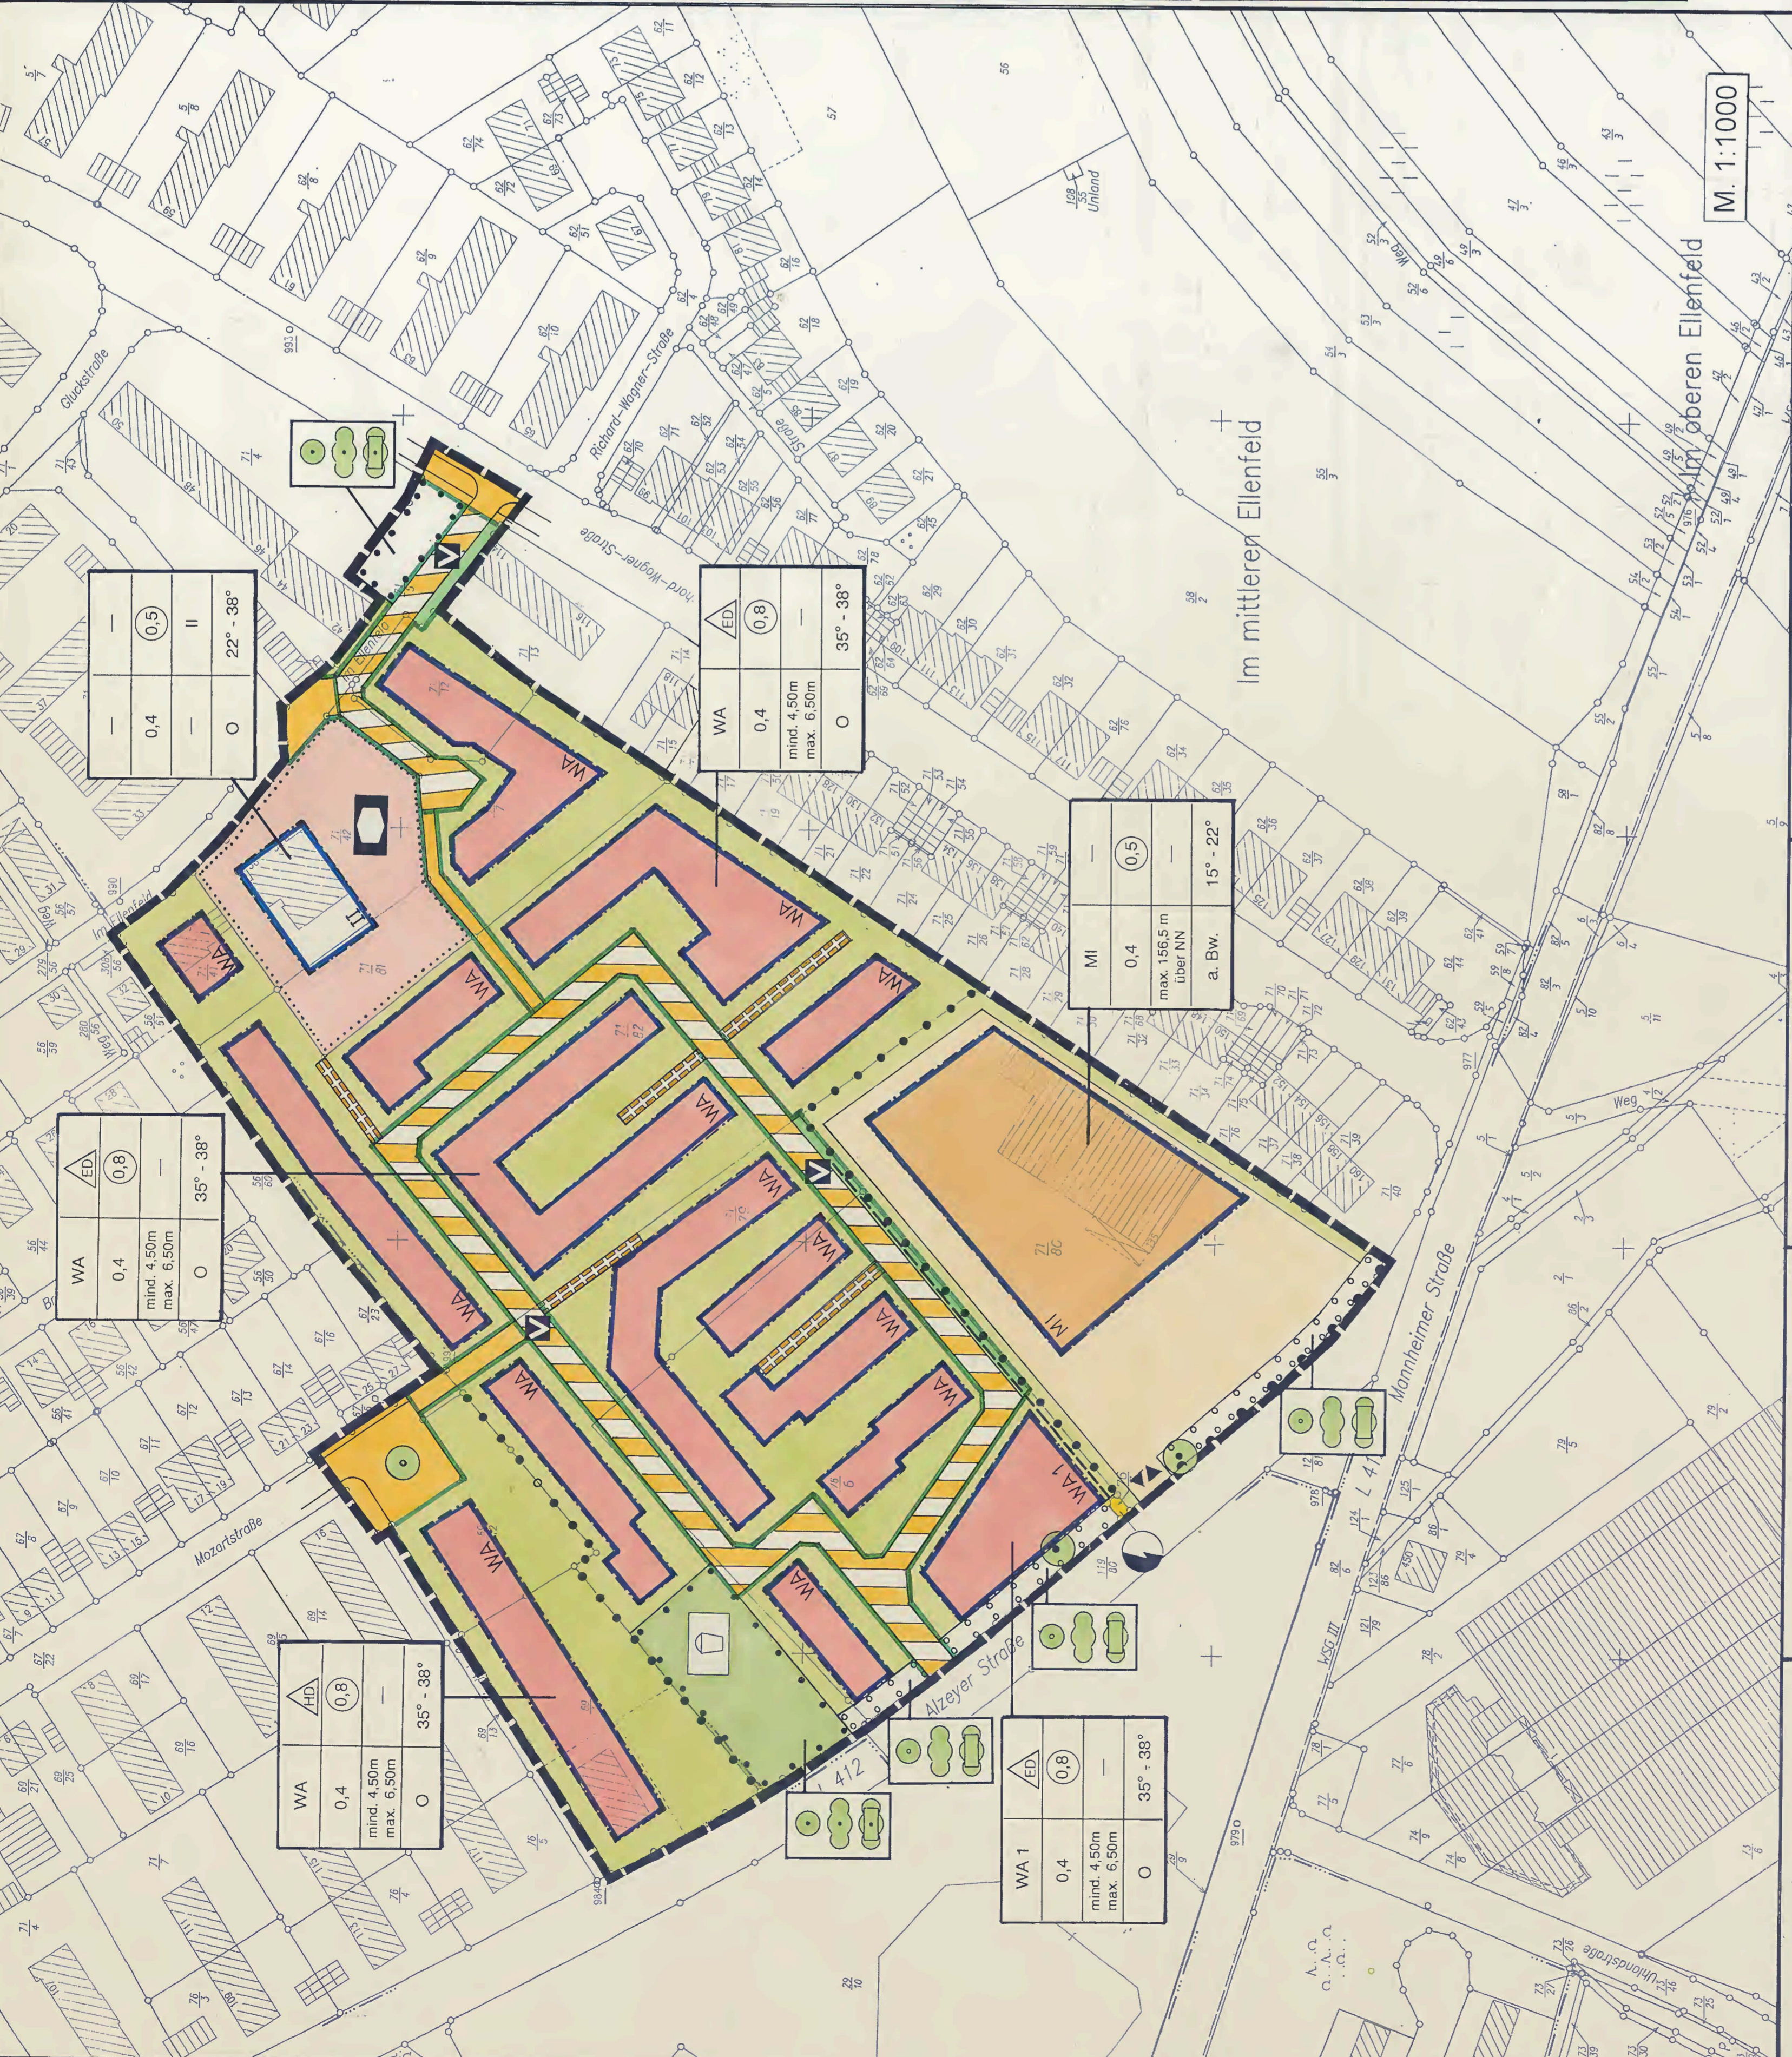

Auslegungswort:
Der Stadtrat der Stadt Bad Kreuznach hat am **30.11.2000** die Beschlüsse über die Festsetzungen des Bebauungsplans Nr. 5/1.3 beschlossen. Die Festsetzungen ergeben sich aus dem Text und der zugehörigen Darstellung dieser Urkunde.

Ausfertiger:
Bad Kreuznach, den **01.12.2000**
Stadtwahlprüfung/Bad Kreuznach

Ausfertiger:
Bad Kreuznach, den **06.12.2000**
Stadtwahlprüfung/Bad Kreuznach

Ausfertiger:
Bad Kreuznach, den **11.10.2000**
Planungs- und Vermessungsamt

Ausfertiger:
Bad Kreuznach, den **07.09.2000**
Planungs- und Vermessungsamt

Ausfertiger:
Bad Kreuznach, den **20.02.1997**
Planungs- und Vermessungsamt

Ausfertiger:
Bad Kreuznach, den **11.01.1995**
Planungs- und Vermessungsamt

Ausfertiger:
Bad Kreuznach, den **12.01.1999**
Planungs- und Vermessungsamt

Ausfertiger:
Bad Kreuznach, den **04.09.2000**
Bad Kreuznach, den **07.09.2000**
Planungs- und Vermessungsamt

Ausfertiger:
Bad Kreuznach, den **20.02.1997**
Planungs- und Vermessungsamt

Ausfertiger:
Bad Kreuznach, den **11.01.1995**
Planungs- und Vermessungsamt

Ausfertiger:
Bad Kreuznach, den **12.01.1999**
Planungs- und Vermessungsamt

Ausfertiger:
Bad Kreuznach