


BEZUGSHÖHE VON OK BETONMAUER
ECKE SCHWABENHEIMER WEG 105.82 INN

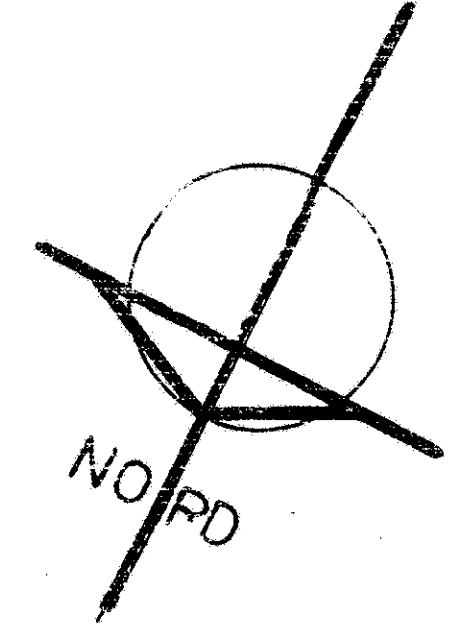

RUDOLF DIESEL STRASSE

RENAULT


GRUNDRISS M:100

HWK

- BESTAND
- NEU
- ABRUCH

- ENTWÄSSERUNG
- REGENWASSER LTG
- SCHMUTZWASSER LTG
- REV. SCHACHT
- PKW STELLPLATZE 10x10x20

BAUAMT-PLAN	
KINDER-TAGESSTÄTTE	STADT BAD KREUZNACH
AMT FÜR KINDER+JUGEND	
55545 BAD KREUZNACH, HOCHSTRASSE 45	
BAD KREUZNACH, RUDOLF-DIESEL STR. 7	
PEBA BAUTRÄGER	RS - BAU FÜR ENTWICKLUNG RS RAU & GRUBER Kaiser-Wilhelm-Str. 11 55543 Bad Kreuznach
BAUHERR:	PLANUNG:
DATUM 27.04.11 (06.0.11)	GEANDERT:

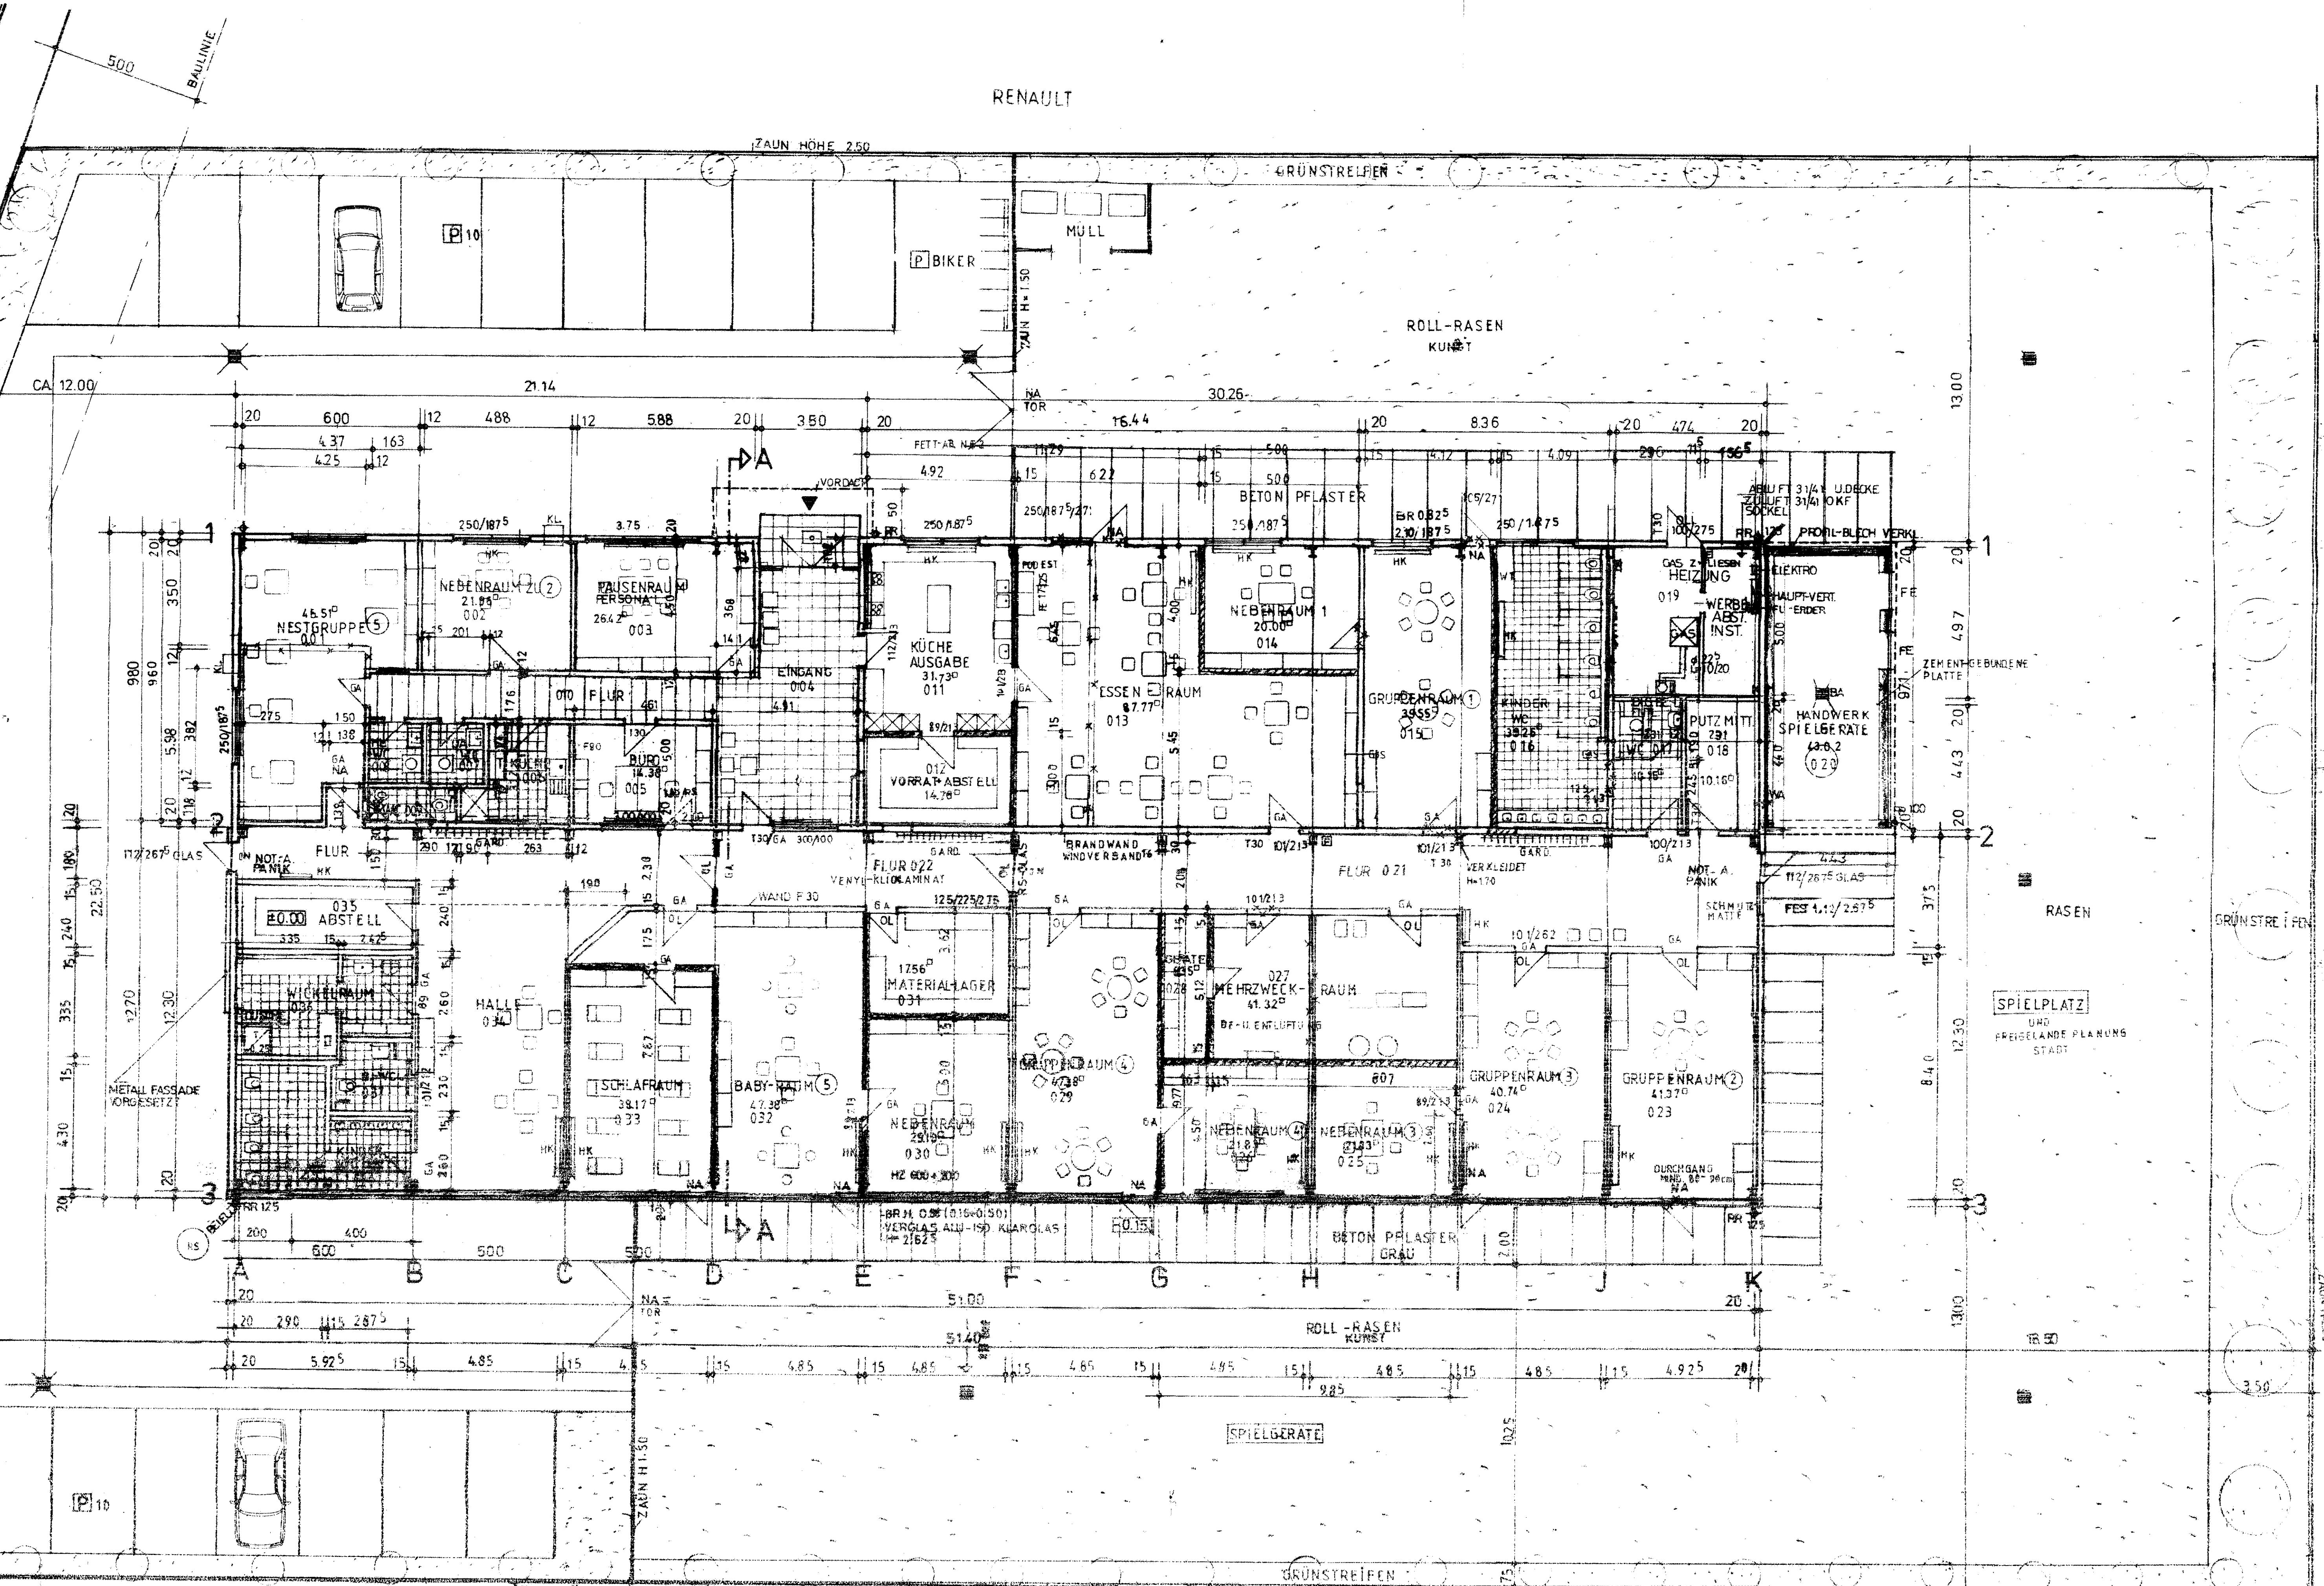

HONRATH