


Stadt Bad Kreuznach


Vorhabenbezogener Bebauungsplan 1a-19 "Zwischen Salinenstraße und Schloßstraße"

Entwurf

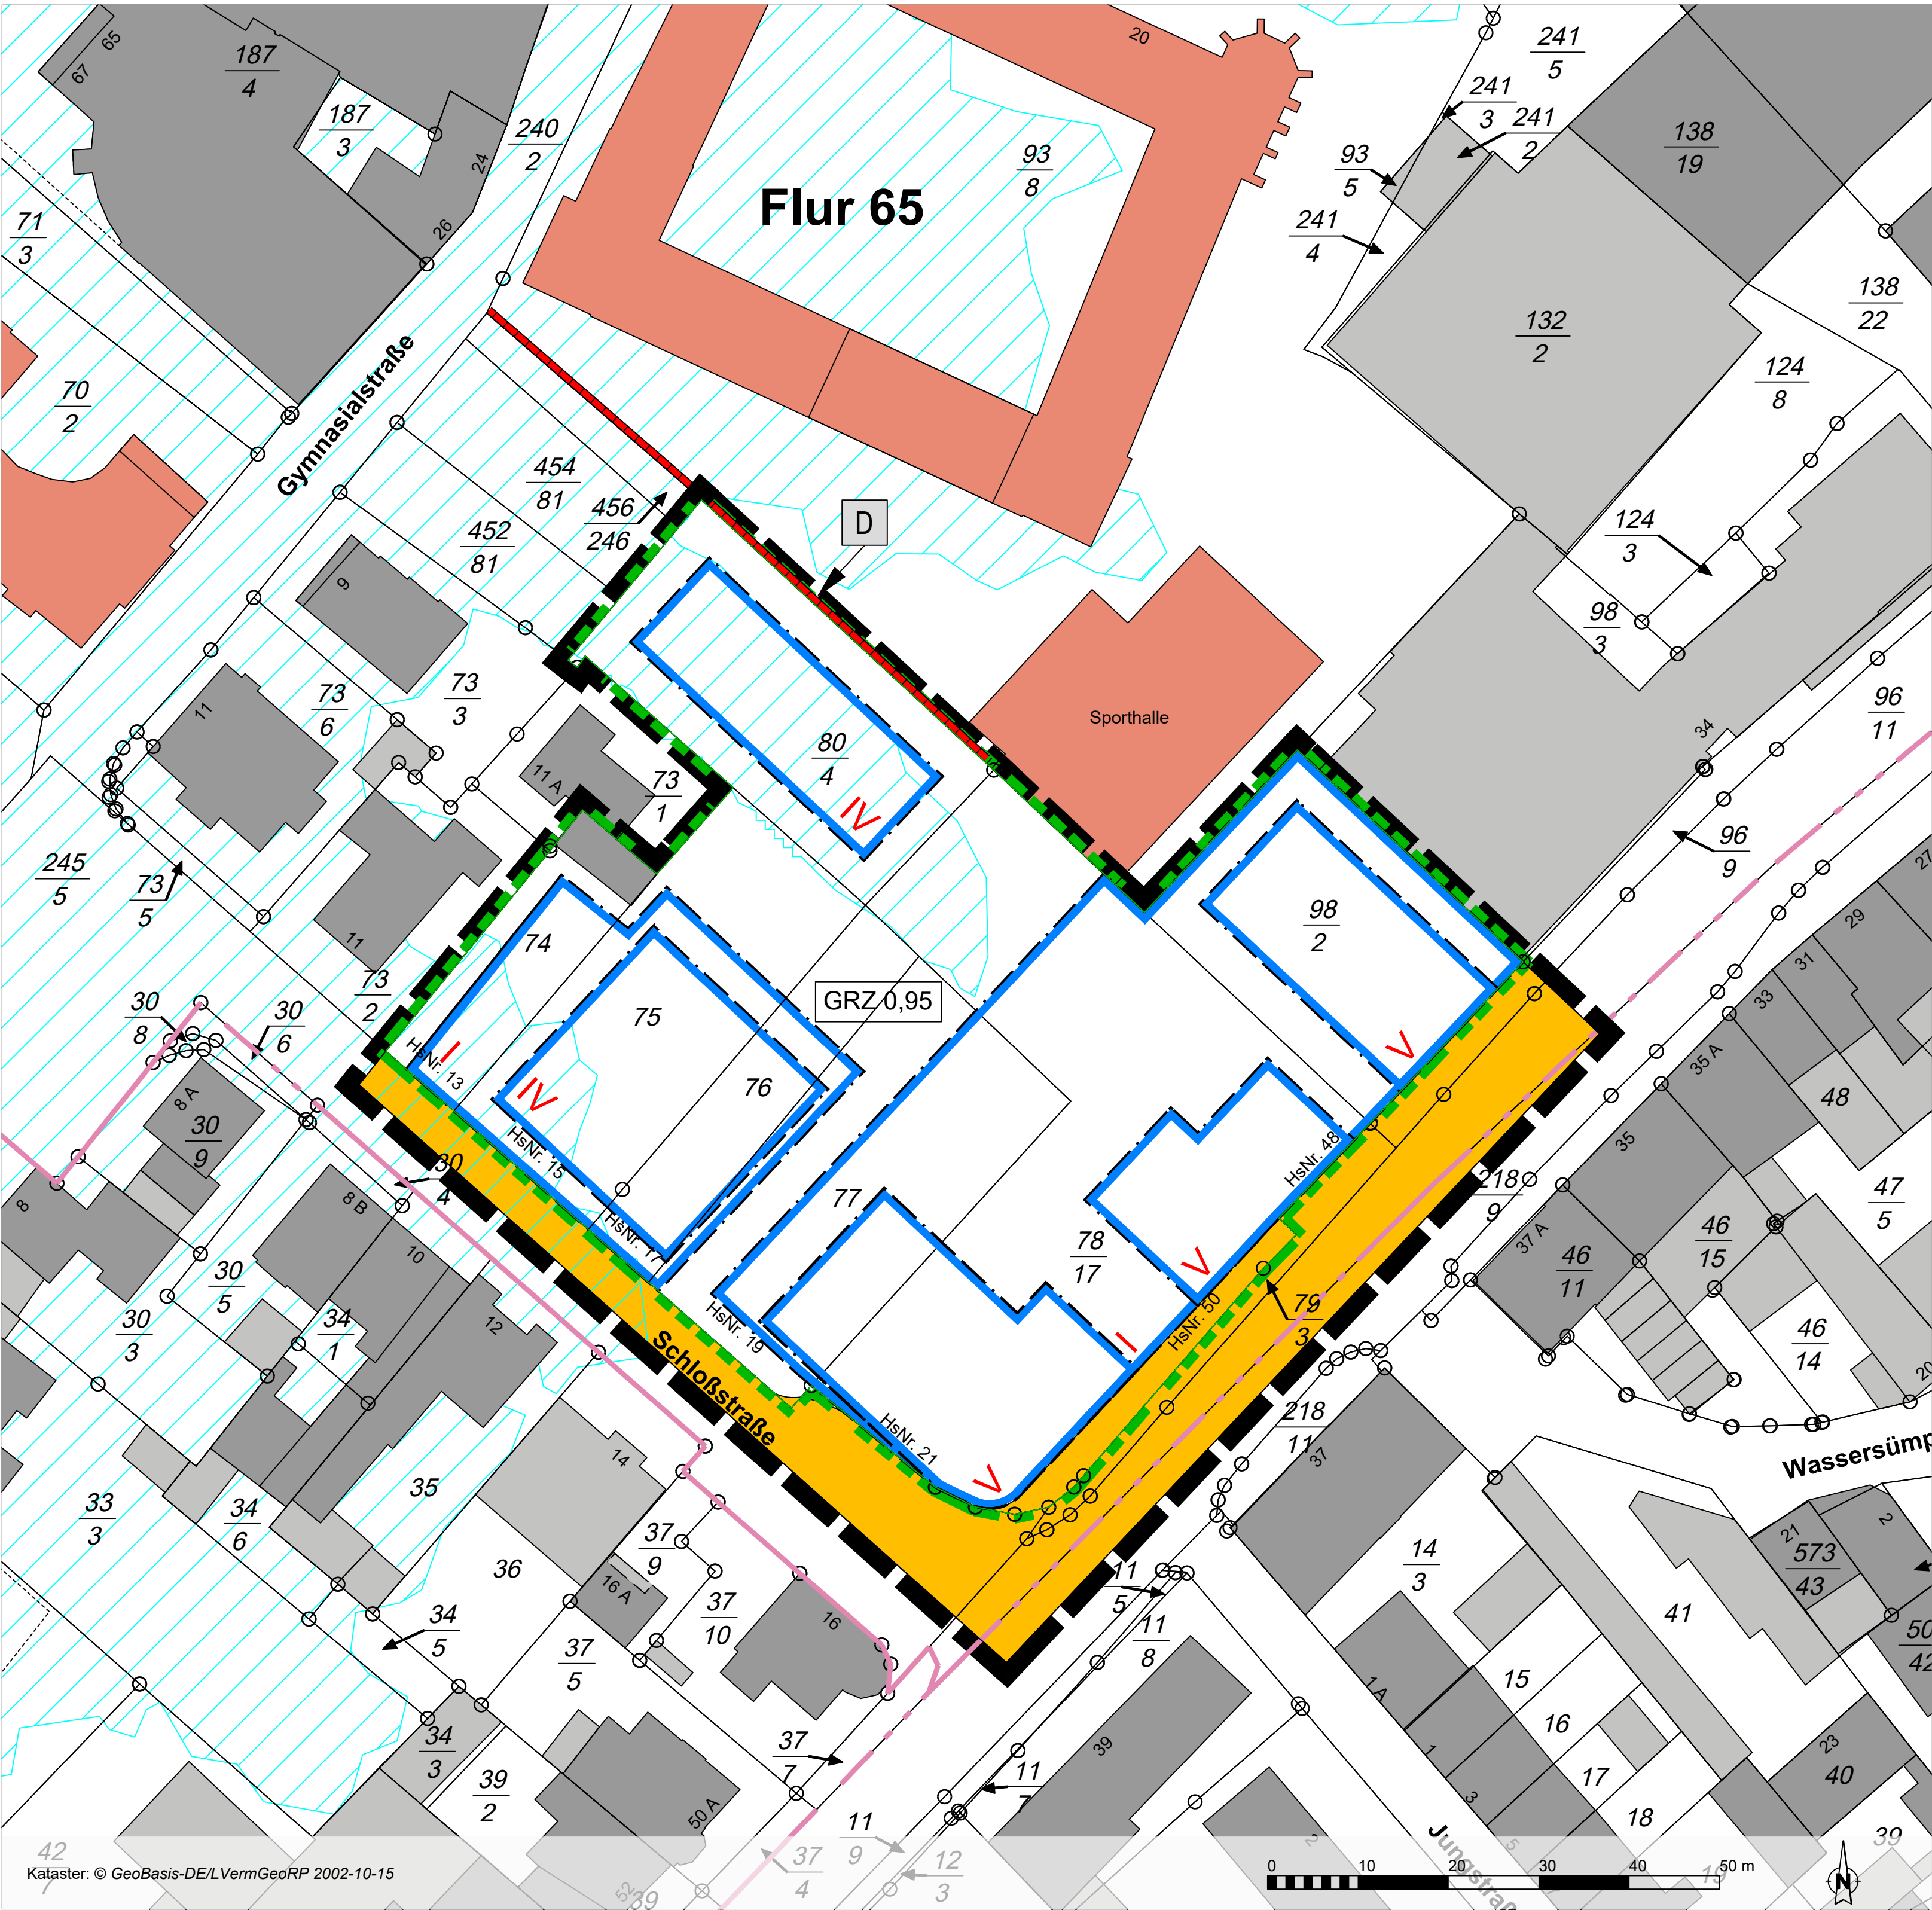

Legende

Bauweise, Baulinien, Baugrenzen
(§ 9 Abs.1 Nr.2 BauGB, § 22 und 23 BauNVO)

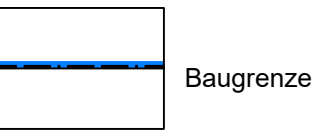

Maß der baulichen Nutzung
(§ 9 Abs.1 Nr.1 BauGB)







Zahl der Vollgeschosse für die jeweilige überbaubare Fläche

GRZ 0,95 Grundflächenzahl (GRZ)




Verkehrsflächen
(§ 9 Abs.1 Nr.11 BauGB)



Sonstige Planzeichen

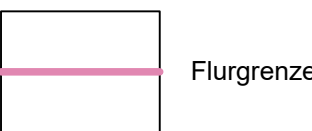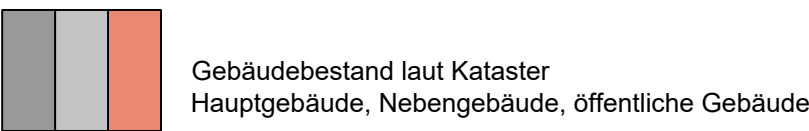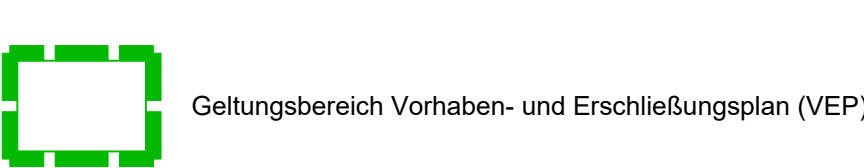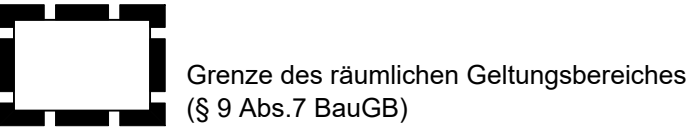

Regelungen für die Stadterhaltung und für den Denkmalschutz
(§ 9 Abs.6, § 172 Abs.1 BauGB)

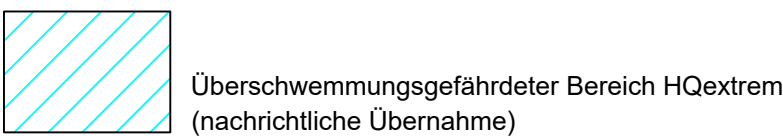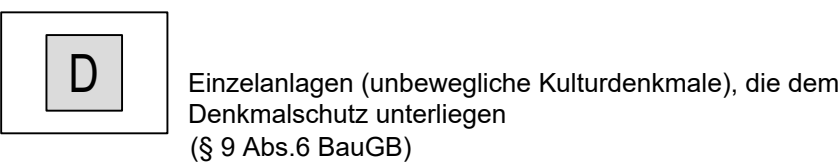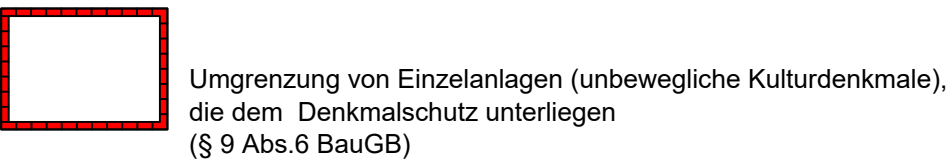

Bestandteile des Bebauungsplans

Dieser Vorhabenbezogene Bebauungsplan besteht aus der Planzeichnung im Maßstab 1:500 sowie den textlichen Festsetzungen. Die Begründung und der Umweltbericht sind dem Vorhabenbezogenen Bebauungsplan beigelegt. Auf die weiteren Regelungen im Vorhaben- und Erschließungsplan sowie im Durchführungsvertrag wird verwiesen.

Verfahrensvermerke

Aufstellungsbeschluss

Aufstellungsbeschluss durch den Stadtrat gemäß § 2 (1) BauGB am

Offenlegung und Beteiligung der Behörden

Offenlegung gemäß § 3 (2) BauGB vom bis einschließlich
Behörden und Träger öffentlicher Belange Schreiben vom

Satzungsbeschluss

Satzungsbeschluss gemäß § 24 GemO und § 10 (1) BauGB am

Bad Kreuznach, den (Oberbürgermeisterin)

Ausfertigung

Die Übereinstimmung des textlichen und zeichnerischen Inhaltes dieses Bebauungsplanes mit dem Willen des Stadtrates sowie die Einhaltung des gesetzlich vorgeschriebenen Verfahrens zur Aufstellung des Bebauungsplanes werden bekundet.

Bad Kreuznach, den (Oberbürgermeisterin)

Anordnung der Bekanntmachung

ortsübliche Bekanntmachung angeordnet am

Bekanntmachung

ortsübliche Bekanntmachung gemäß § 10 (3) BauGB am

Rechtskraft

In-Kraft-Treten des Bebauungsplanes am


Bad Kreuznach, den (Oberbürgermeisterin)

Stadt Bad Kreuznach

Vorhabenbezogener Bebauungsplan 1a-19 "Zwischen Salinenstraße und Schloßstraße"

Entwurf

Stand: 22. März 2022
Maßstab: 1:500

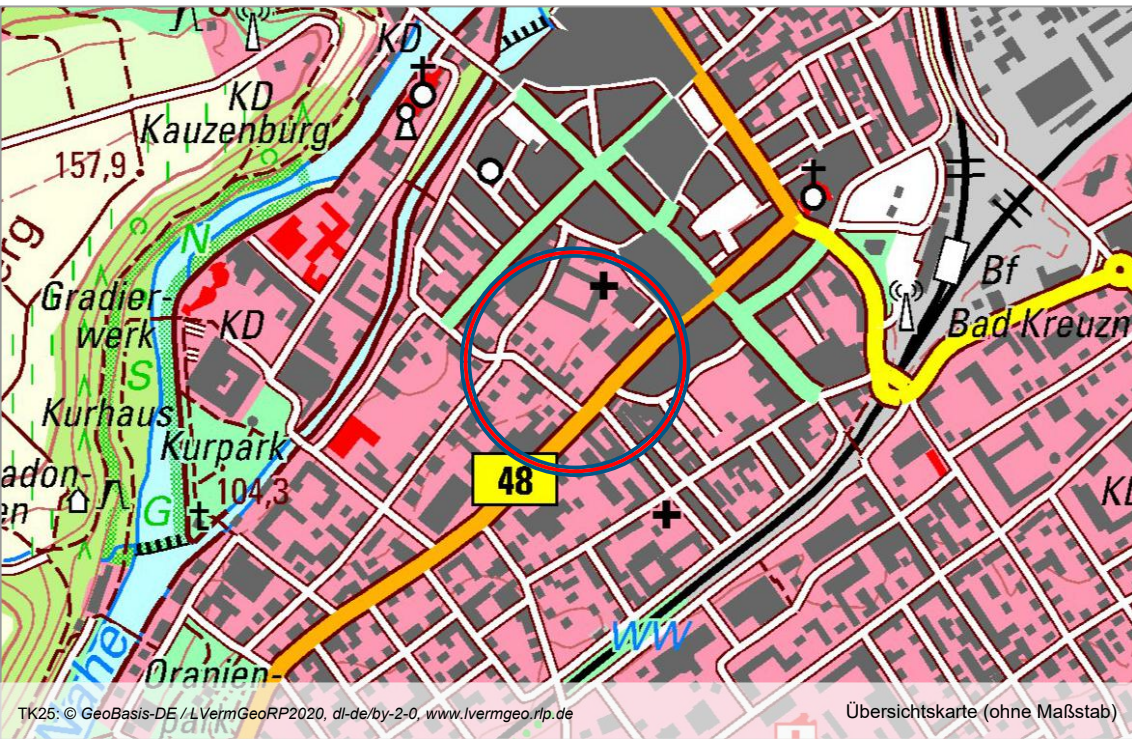

Rechtsgrundlagen

Baugesetzbuch (BauGB) vom 03.11.2017 (BGBl. I, S. 3634), zuletzt geändert durch Artikel 9 des Gesetzes vom 10.09.2021 (BGBl. I, S. 4147)
Gesetz zur Sicherstellung ordnungsgemäßer Planungs- und Genehmigungsverfahren während der COVID-19-Pandemie (PlanSiG) vom 20.05.2020 (BGBl. I, S. 1041), zuletzt geändert durch Artikel 1 des Gesetzes vom 18.03.2021 (BGBl. I, S. 353)
Baunutzungsverordnung (BauNVO) vom 21.11.2017 (BGBl. I, S.3786), zuletzt geändert durch Artikel 2 des Gesetzes vom 14.06.2021 (BGBl. I, S. 1802)
Bundesnaturschutzgesetz (BNatSchG) vom 29.07.2009 (BGBl. I, S. 2542), zuletzt geändert durch Artikel 1 des Gesetzes vom 18.08.2021 (BGBl. I, S. 3908)
Bundesimmissionsschutzgesetz (BImSchG) vom 17.05.2013 (BGBl. I, S. 1274), zuletzt geändert durch Artikel 1 des Gesetzes vom 24.09.2021 (BGBl. I, S. 4458)
Wasserhaushaltsgesetz (WHG) vom 31.07.2009 (BGBl. I, S. 2585), zuletzt geändert durch Artikel 2 des Gesetzes vom 18.08.2021 (BGBl. I, S. 3901)

Landesbauordnung Rheinland-Pfalz (LBauO) vom 24.11.1998 (GVBl., S. 365), zuletzt geändert durch Artikel 3 des Gesetzes vom 28.09.2021 (GVBl., S. 543)
Gemeindeordnung Rheinland-Pfalz (GemO) vom 31.01.1994 (GVBl., S. 153), zuletzt geändert durch Artikel 1 und 4 des Gesetzes vom 17.12.2020 (GVBl., S. 728)
Landesnaturschutzgesetz (LNatSchG) vom 06.10.2015 (GVBl., S. 283), zuletzt geändert durch Artikel 8 des Gesetzes vom 26.06.2020 (GVBl., S. 287)
Landeswassergesetz (LWG) vom 14.07.2015 (GVBl., S. 127), zuletzt geändert durch Artikel 1 des Gesetzes vom 28.09.2021 (GVBl., S. 543)
Denkmalschutzgesetz (DSchG) vom 23.03.1978 (GVBl., S. 159), zuletzt geändert durch Artikel 4 des Gesetzes vom 28.09.2021 (GVBl., S. 543)
Landesnachbarrechtsgesetz (LNRG) vom 15.06.1970 (GVBl. 1970, 198), zuletzt geändert durch Artikel 1 des Gesetzes vom 21.07.2003 (GVBl. S 209)