


Ausbauquerschnitt
Humperdinckstraße

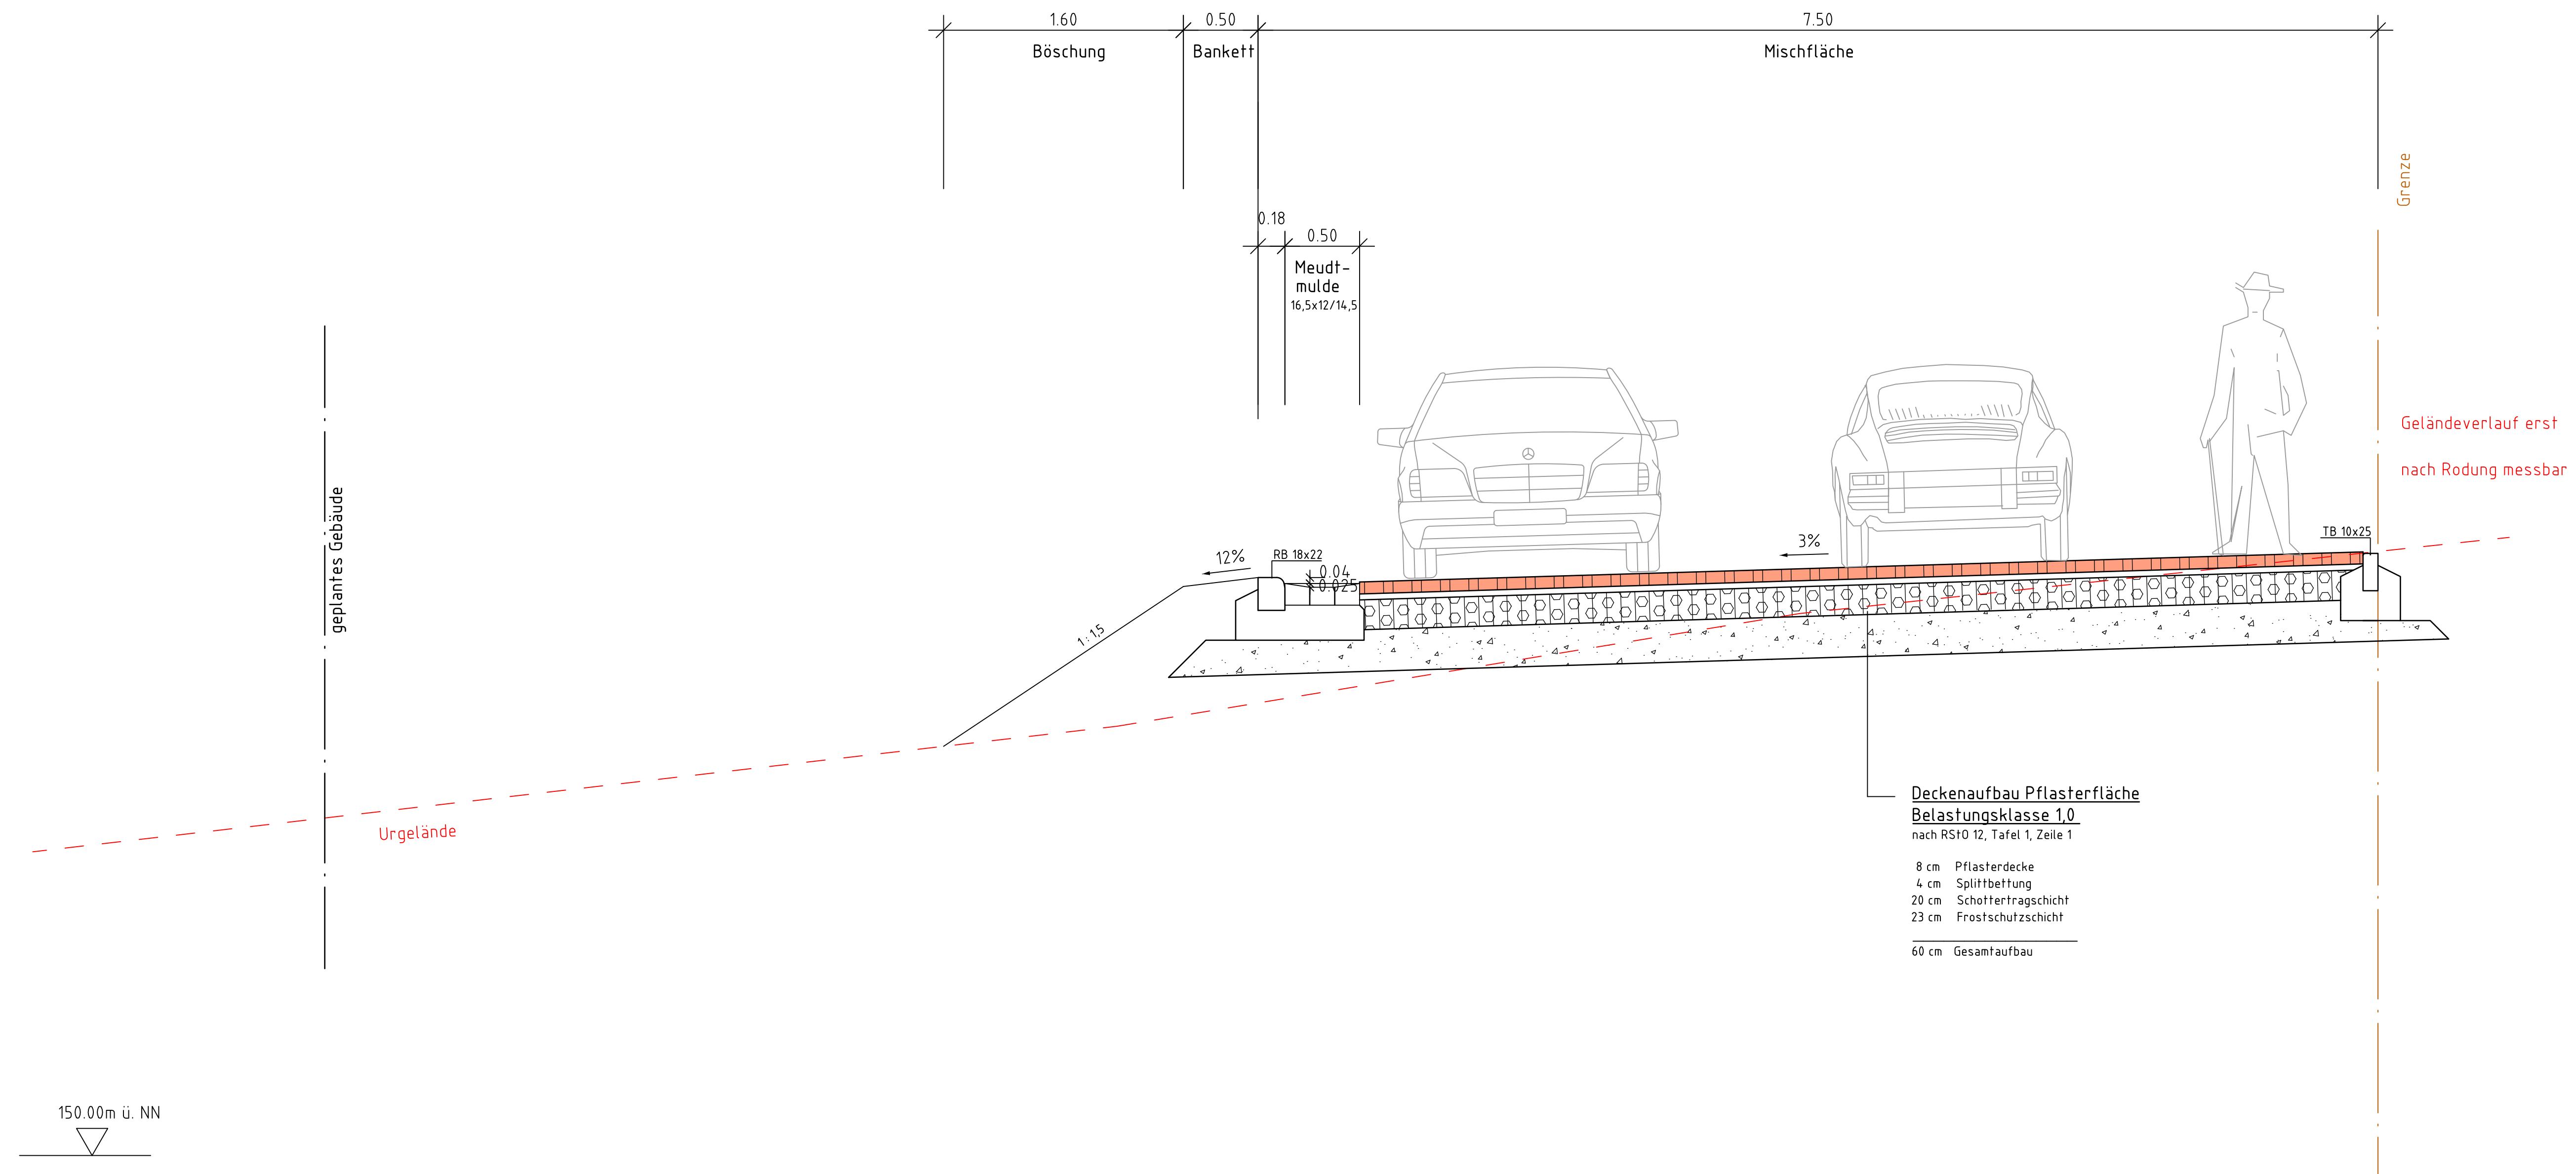

ENTWURFSPLANUNG

INDEX:	ÄNDERUNG:	GEZEICHNET	DATUM	GEPRÜFT
AUFRAGGEBER:	DBA Deutsche Bauwert			
PROJEKTBEZEICHNUNG:	Erschließung Wohngebiet "Humperdinckstraße" in Bad Kreuznach			
PLANART:	Ausbauquerschnitt	PROJEKTNR.:	2332101	INDEX:
PLANBEZEICHNUNG:	Straßenbau Verlängerung Humperdinckstraße			
STATUS	DATUM	NAME	Plan-Nr.:	7.02
bearbeitet		gez. Heinrich	Maßstab:	1 : 25
gezeichnet	18.03.2022	gez. Will		
geprüft		gez. Heinrich	Plangröße:	1.51x0.46m
Riegelgrub 10 55543 Bad Kreuznach Telefon (0671) 888 36-0 Telefax (0671) 888 20-20 www.gaul-ingenieure.com info@gaul-ingenieure.com				
GAUL INGENIEURE				