


VORPLANUNG

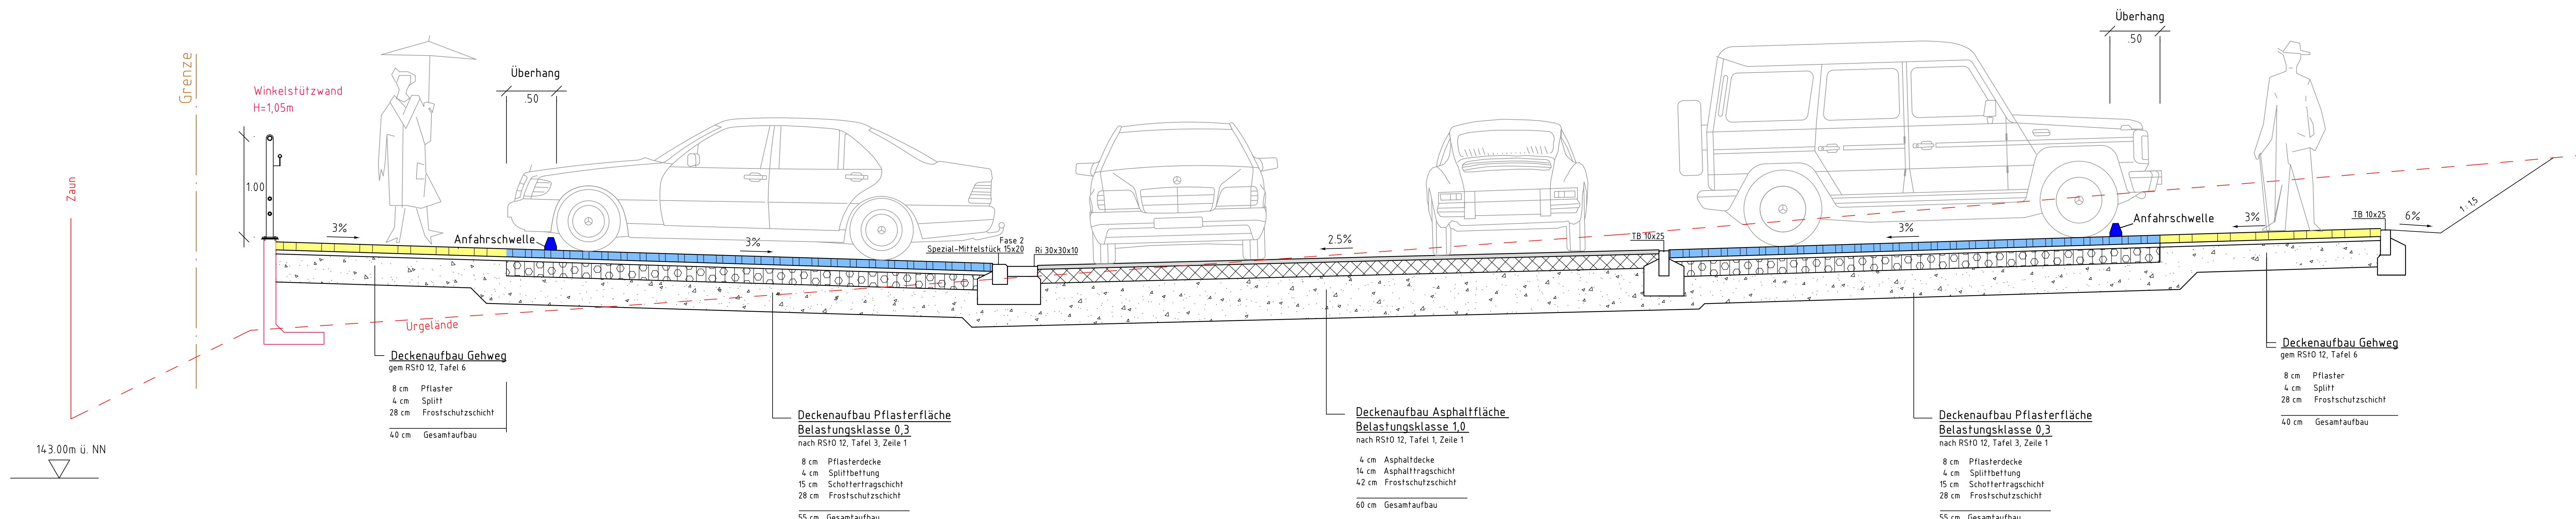

INDEX:	ÄNDERUNG:	GEZEICHNET	DATUM	GEPRÜFT

AUFTRAGGEBER:		 DBA Deutsche Bauwert	
PROJEKTBEZEICHNUNG: Erschließung Wohngebiet "Humperdinckstraße" in Bad Kreuznach			
PLANART:	Ausbauquerschnitt	PROJEKTNR.:	2332101
PLANBEZEICHNUNG: Straßenbau Neue Hohe Bell			
STATUS	DATUM	NAME	Plan-Nr.:
bearbeitet	18.03.2022	gez. Heinrich	7.03
gezeichnet		gez. Will	Maßstab : 1 : 25
geprüft		gez. Heinrich	Plangröße: 1.32x0.46m
 Riegelgrube 10 55543 Bad Kreuznach Telefon (0671) 888 20-0 Telefax (0671) 888 20-20 www.gaul-ingenieure.com info@gaul-ingenieure.com		Freigabe durch Auftraggeber	

 www.gaul-ingenieure.com
info@gaul-ingenieure.com

**GAUL
INGENIEURE**