


km	0+000.000
hTS	= 153.774 m
H	= -250.000 m
T	= 8.740 m
f	= -0.153 m
km	0+012.280
hTS	= 153.404 m

H	= 1000.000 m
T	= 12.578 m
f	= 0.079 m
km	0+125.760
hTS	= 142.056 m

H	= 4000.000 m
T	= 25.707 m
f	= 0.083 m
km	0+292.999
hTS	= 129.540 m

km	0+324.071
hTS	= 127.613 m

ACSEZ M 11030/00	
	Gradientenhöhe
	Geländehöhe
	Profilstation
	Krümmung Krümmung 1/R: 1cm = R 100

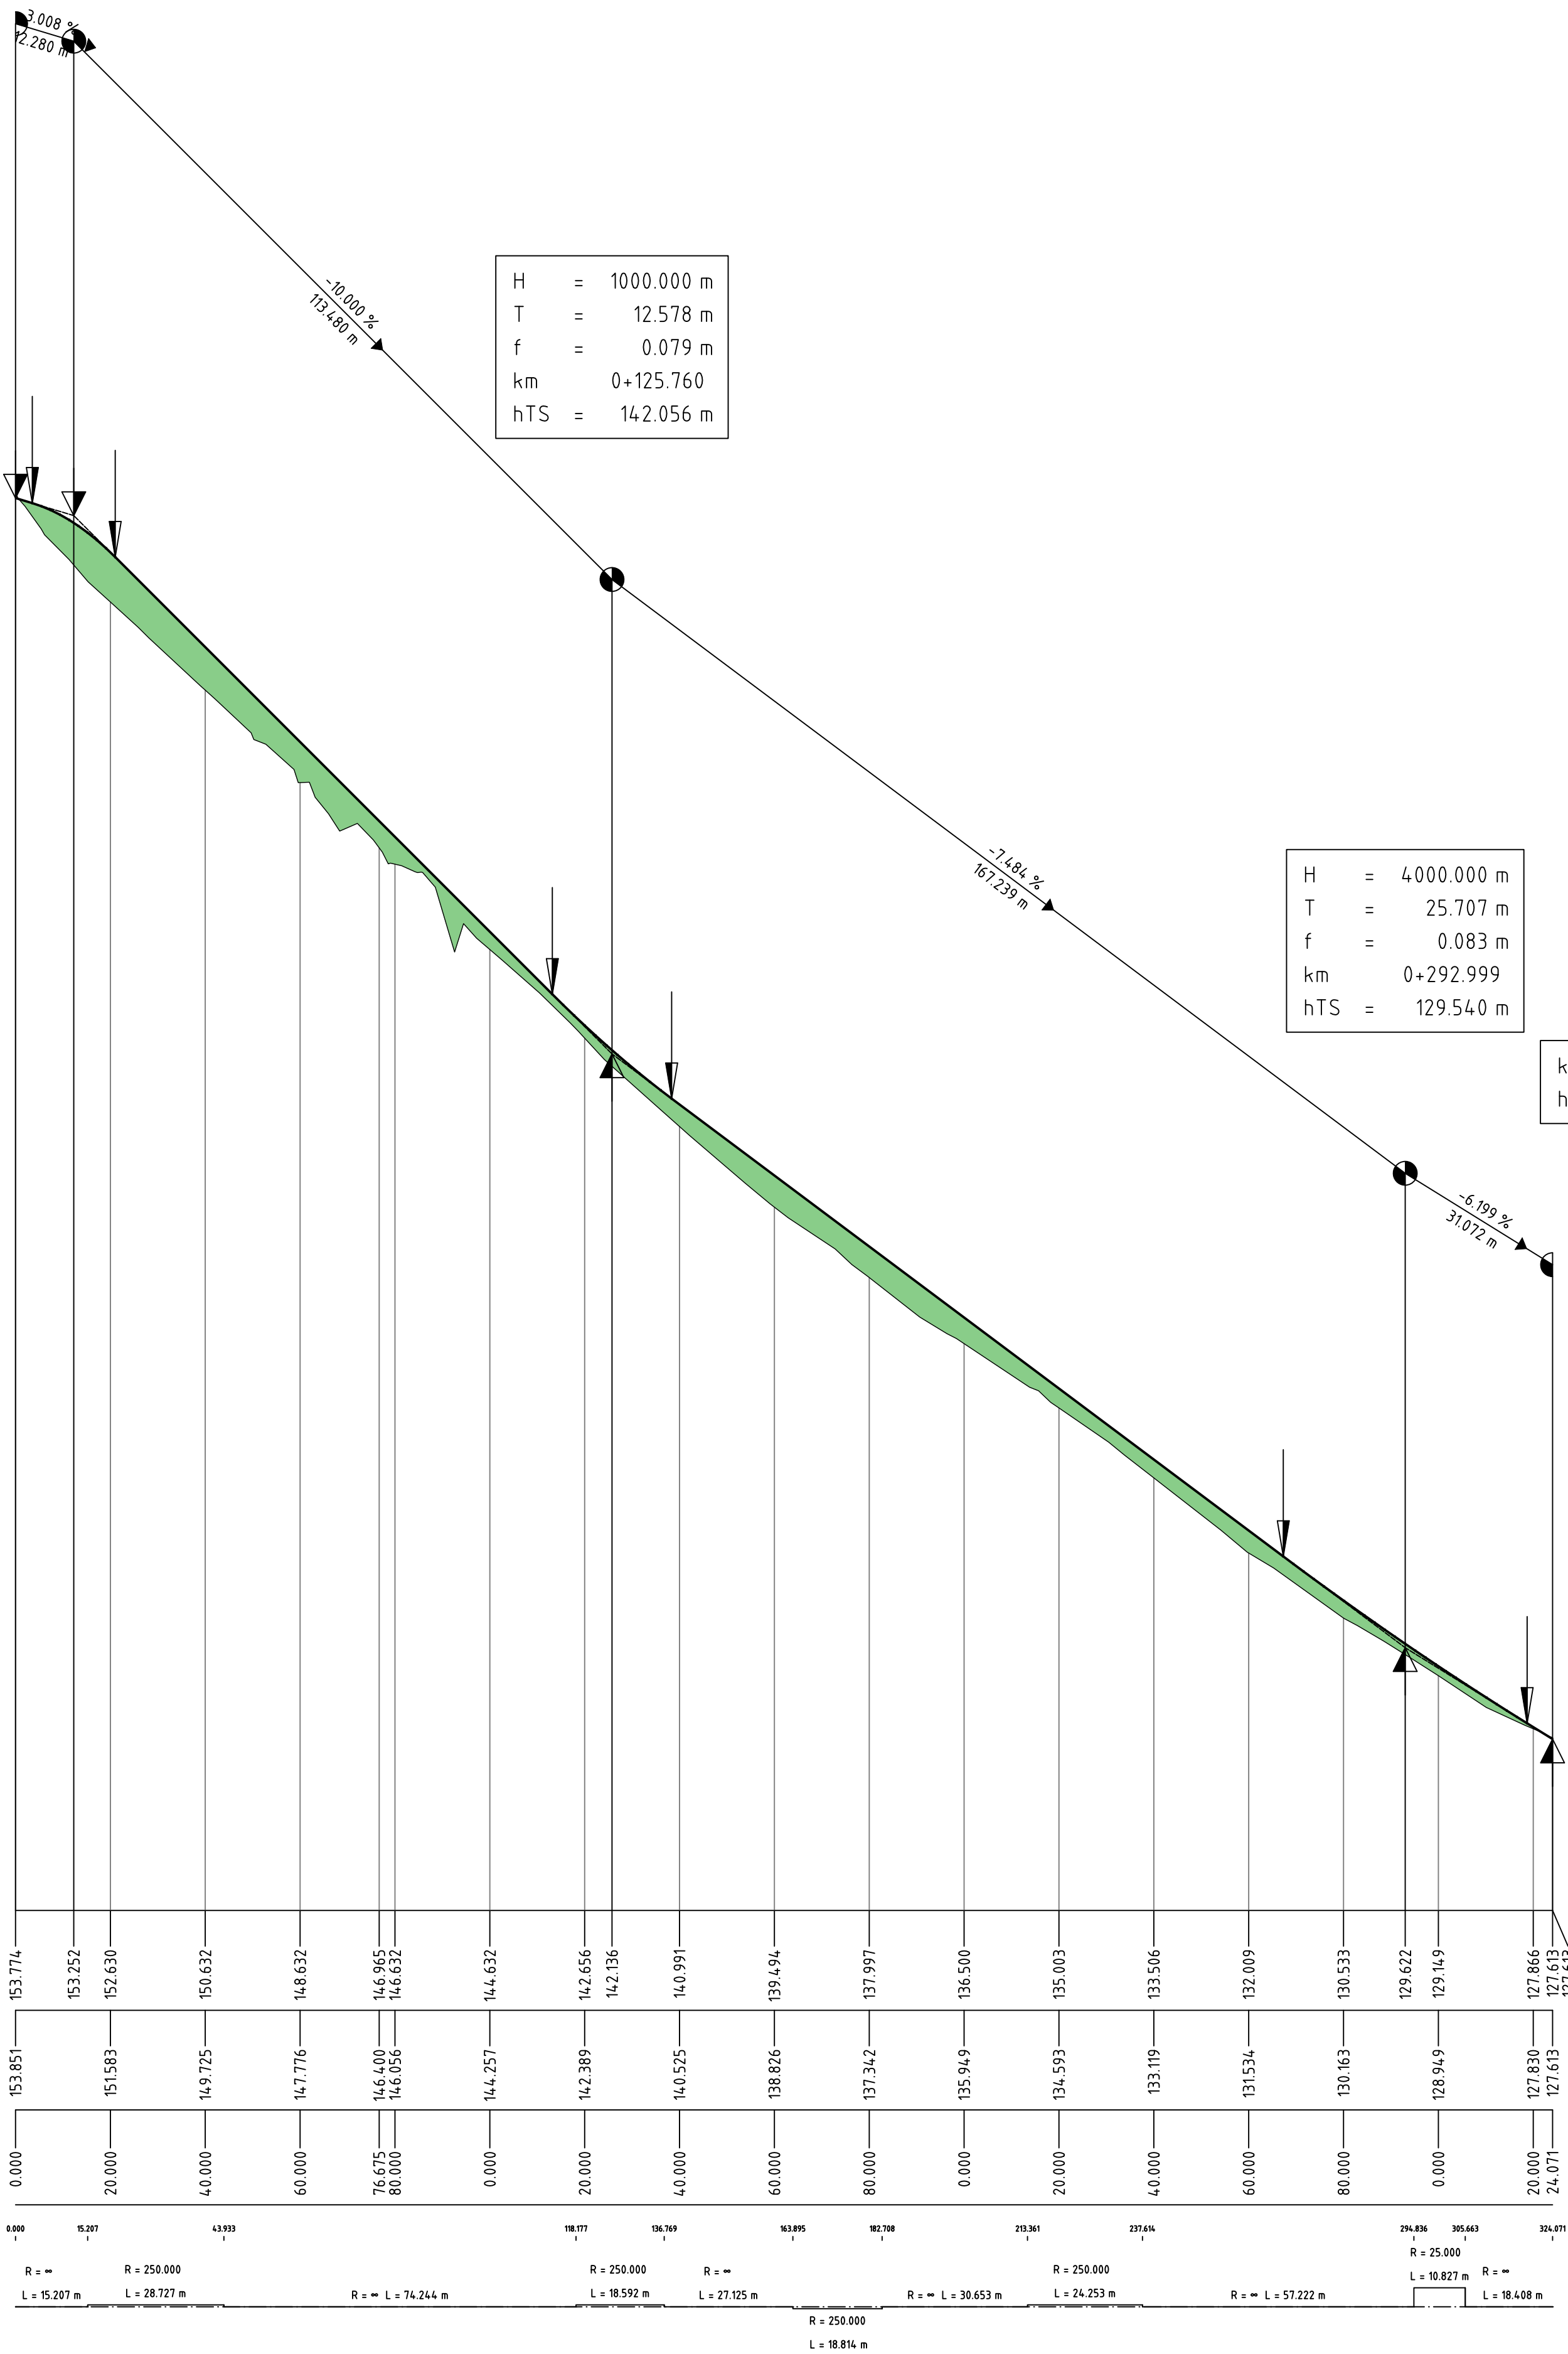

ENTWURFSPLANUNG

INDEX:	ÄNDERUNG:		GEZEICHNET	DATUM
AUFTRAGGEBER:			DBA Deutsche Bauwert	
PROJEKTBEZEICHNUNG:				
Erschließung Wohngebiet "Humperdinckstraße" in Bad Kreuznach				
PLANART:	Höhenplan	PROJEKTNUMMER:	2332101	INDEX:
PLANBEZEICHNUNG:				
Straßenbau Verbindungsstraße				
STATUS		NAME		Plan-Nr.: 8.01
bearbeitet	03.02.2022	gez. Heinrich		Maßstab: 1 : 1000/100
gezeichnet		gez. Will		
geprüft		gez. Heinrich		Plangröße: 0.86x0.72m
		Freigabe durch Auftraggeber		
Riegelstraße 10 55543 Bad Kreuznach Telefon (0671) 888 20-0 Telefax (0671) 888 20-20 www.gaul-ingenieure.com info@gaul-ingenieure.com		GAUL INGENIEURE		