

ACHSBEMÄßUNG	A	B	C	D	E	F	G	H	I	J	K	L	M	N	O	P	Q	
Außenbemaßung	6.40	6.24	6.24	6.24	6.24	2.93	3.20	2.51	2.51	3.38	6.24	6.24	6.24	6.24	6.41	6.41	6.41	
Öffnungsmaße	12.84	2.72	2.72	2.72	2.72	2.72	2.72	2.72	2.72	2.72	2.72	2.72	2.72	2.72	2.72	2.72	2.72	
Raum-/Innenmaße	2.4	12.46	2.4	5.96	2.7	5.86	2.7	2.73	2.7	3.44	2.4	1.94	1.52	3.50	2.4	6.00	2.4	6.05

TÜR- UND BRUSTLICHENHÖHEN VON OKFF BIS OKFAUK. TÜRHÖHEN IN KLAMMERN AUF OKFFB.
 ALLE HÖHEN BEZIEHEN SICH AUF OKFFB UND NORMALNULL.
 SAUMTICHE MASSEN GIBT VOM UNTERNÄHMEN VERANTWORTLICH ZU PRÜFEN. DIE STATIK IST ZU BEACHTEN.
 BEI ABWEICHUNGEN DER BRANDSCHUTZANGABEN GILT DAS BRANDSCHUTZGUTACHTEN.

HÖHENKOTE GRUNDRISS
 ↳ OBERKANTE FERTIGBODEN (OKFB)
 ↳ OBERKANTE ROHBODEN (OKRB)
 ↳ UNTERKANTE ROHDECKE (UKRB)
 ↳ UNTERKANTE FERTIGDECKE (UFKD)

HÖHENKOTE SCHNITTE/ANSICHTEN
 ↳ OBERKANTE FERTIGBODEN (OKFB)
 ↳ UNTERKANTE FERTIGDECKE (UFKD)
 ↳ OBERKANTE ROHBODEN (OKRB)
 ↳ UNTERKANTE ROHDECKE (UKRB)

BRH - BRUSTLICHENHÖHE RB - ROHBODEN BW - BRANDWAND FE - FEUERLEISCH-EINRICHTUNG
 LH - LICHTERHÖHE RD - ROHDECKE LD - LÜFTDICHTER TÜR RS - RAUCHSCHUTZTÜR
 FB - FERTIGBODEN UZ - UBERZUG RA - RAUCHSCHUTZTÜR RW - NACHSTROMÖFFNUNG
 FD - FERTIGDECKE UK - UNTERKANTE PM - RAUCHWÄRMEDÄMMUNG WH - WANDHYDRANT
 OK - OBERKANTE UZ - UNTERZUG T30 - FEUERLEISCHUTZABSCHL. T90 - FEUERLEISCHUTZABSCHL.
 RA - ROHRACHSE VK - VORDERKANTE

AUSSPARUNGEN - DURCHBRÜCHE
 ↳ BODEN-DURCHBRUCH (DB) ↳ BODEN-/DECKEN-DURCHBRUCH (DB/DB) ↳ DECKEN-SCHUTZ-DECKENAUSSPARUNG (DS/CA) ↳ WAND-DURCHBRUCH (WD) ↳ WAND-SCHUTZ-DECKENAUSSPARUNG (WS/CA) ↳ WAND-SCHUTZ (WS) ↳ WAND-SCHUTZ (WS)

WANDSCHAFFEN
 ↳ STAHLBLECH ↳ BETONFERTIGTEIL ↳ NACHMONTAGE ↳ BAUTEIL MIT VERLEIDUNG
 ↳ MAUERWERK ↳ GIPSKARTON ↳ SCHLIESSEN ↳ BESTAND

TRAGWERKSPANUNG
 IB BACHT DMBH
 Seimelweg 8
 69117 Heidelberg

HAUSTECHNIK
 E-TGA FELLNER GMBH
 Hainberg 10
 46288 Dorsten

BAUPHYSIK
 ...

BRANDSCHUTZ
 FRIEDRICH-EBERT BRANDSCHUTZSACHVERSTÄNDIGE GBR
 Nöckerstraße 6a
 60329 Frankfurt am Main

VERMESSER
 KIEHL UND FISCHER GBR
 Rossmannstraße 44
 55545 Bad Kreuznach

LÜFTUNGSGUTACHTER
 ...

FREIFLÄCHENPLANUNG
 GÖTTSCHE LOWE PARTNER GMBH
 Jungfermeyerstraße 22
 55270 Engelsdorf

INDEX **ÄNDERUNG** **DATUM** **NAMEN**

PLANHISTORIE

PLANSCHLÜSSEL	FRA	2120	XXX	GR	UG	ARC	001	3
AUTOR	PROJEKTANT	BAUTEIL	PLANSTADT	BEREICH	BEZUG	GRUNDRISS	LEITUNG	INDEX
BAUHERR	SAL-QUARTIER GMBH	FRIEDRICH-EBERT-ANLAGE 11A	63450 HANAU	VERFÄHREN DURCH	HERRN DR. ALEXANDER SPICKERMANN			

UNTERSCHRIFT **DATUM**

LAGEPLAN
 ±0.00 = 117.65M Ü.N.H.N.


ARCHITEKTEN
FRANKEN
 GENERALPLÄNER GMBH
 RUDOLPHSTRASSE 1
 D-60529 FRANKFURT/MAIN

PROJEKT
 SAL-QUARTIER
 Bad Münster

UNTERSCHRIFT **DATUM**

PROJEKTNUMMER	2120	PLANKENNEU	3	BAUTEIL	XXX	MASSSTAB	1:100
ZEICHNUNG	GR	BEREICH	UG	VERFÄHREN DURCH	ARC	BEFELLSGEGENSTANDSNUMMER	20.01.23
STATUS	UNTERGESCHOSS	STATUS	AKTUELLESTAND	REFERENZNUMMER	ARC	REFERENZNUMMER	

FACHPLANER **DATUM**

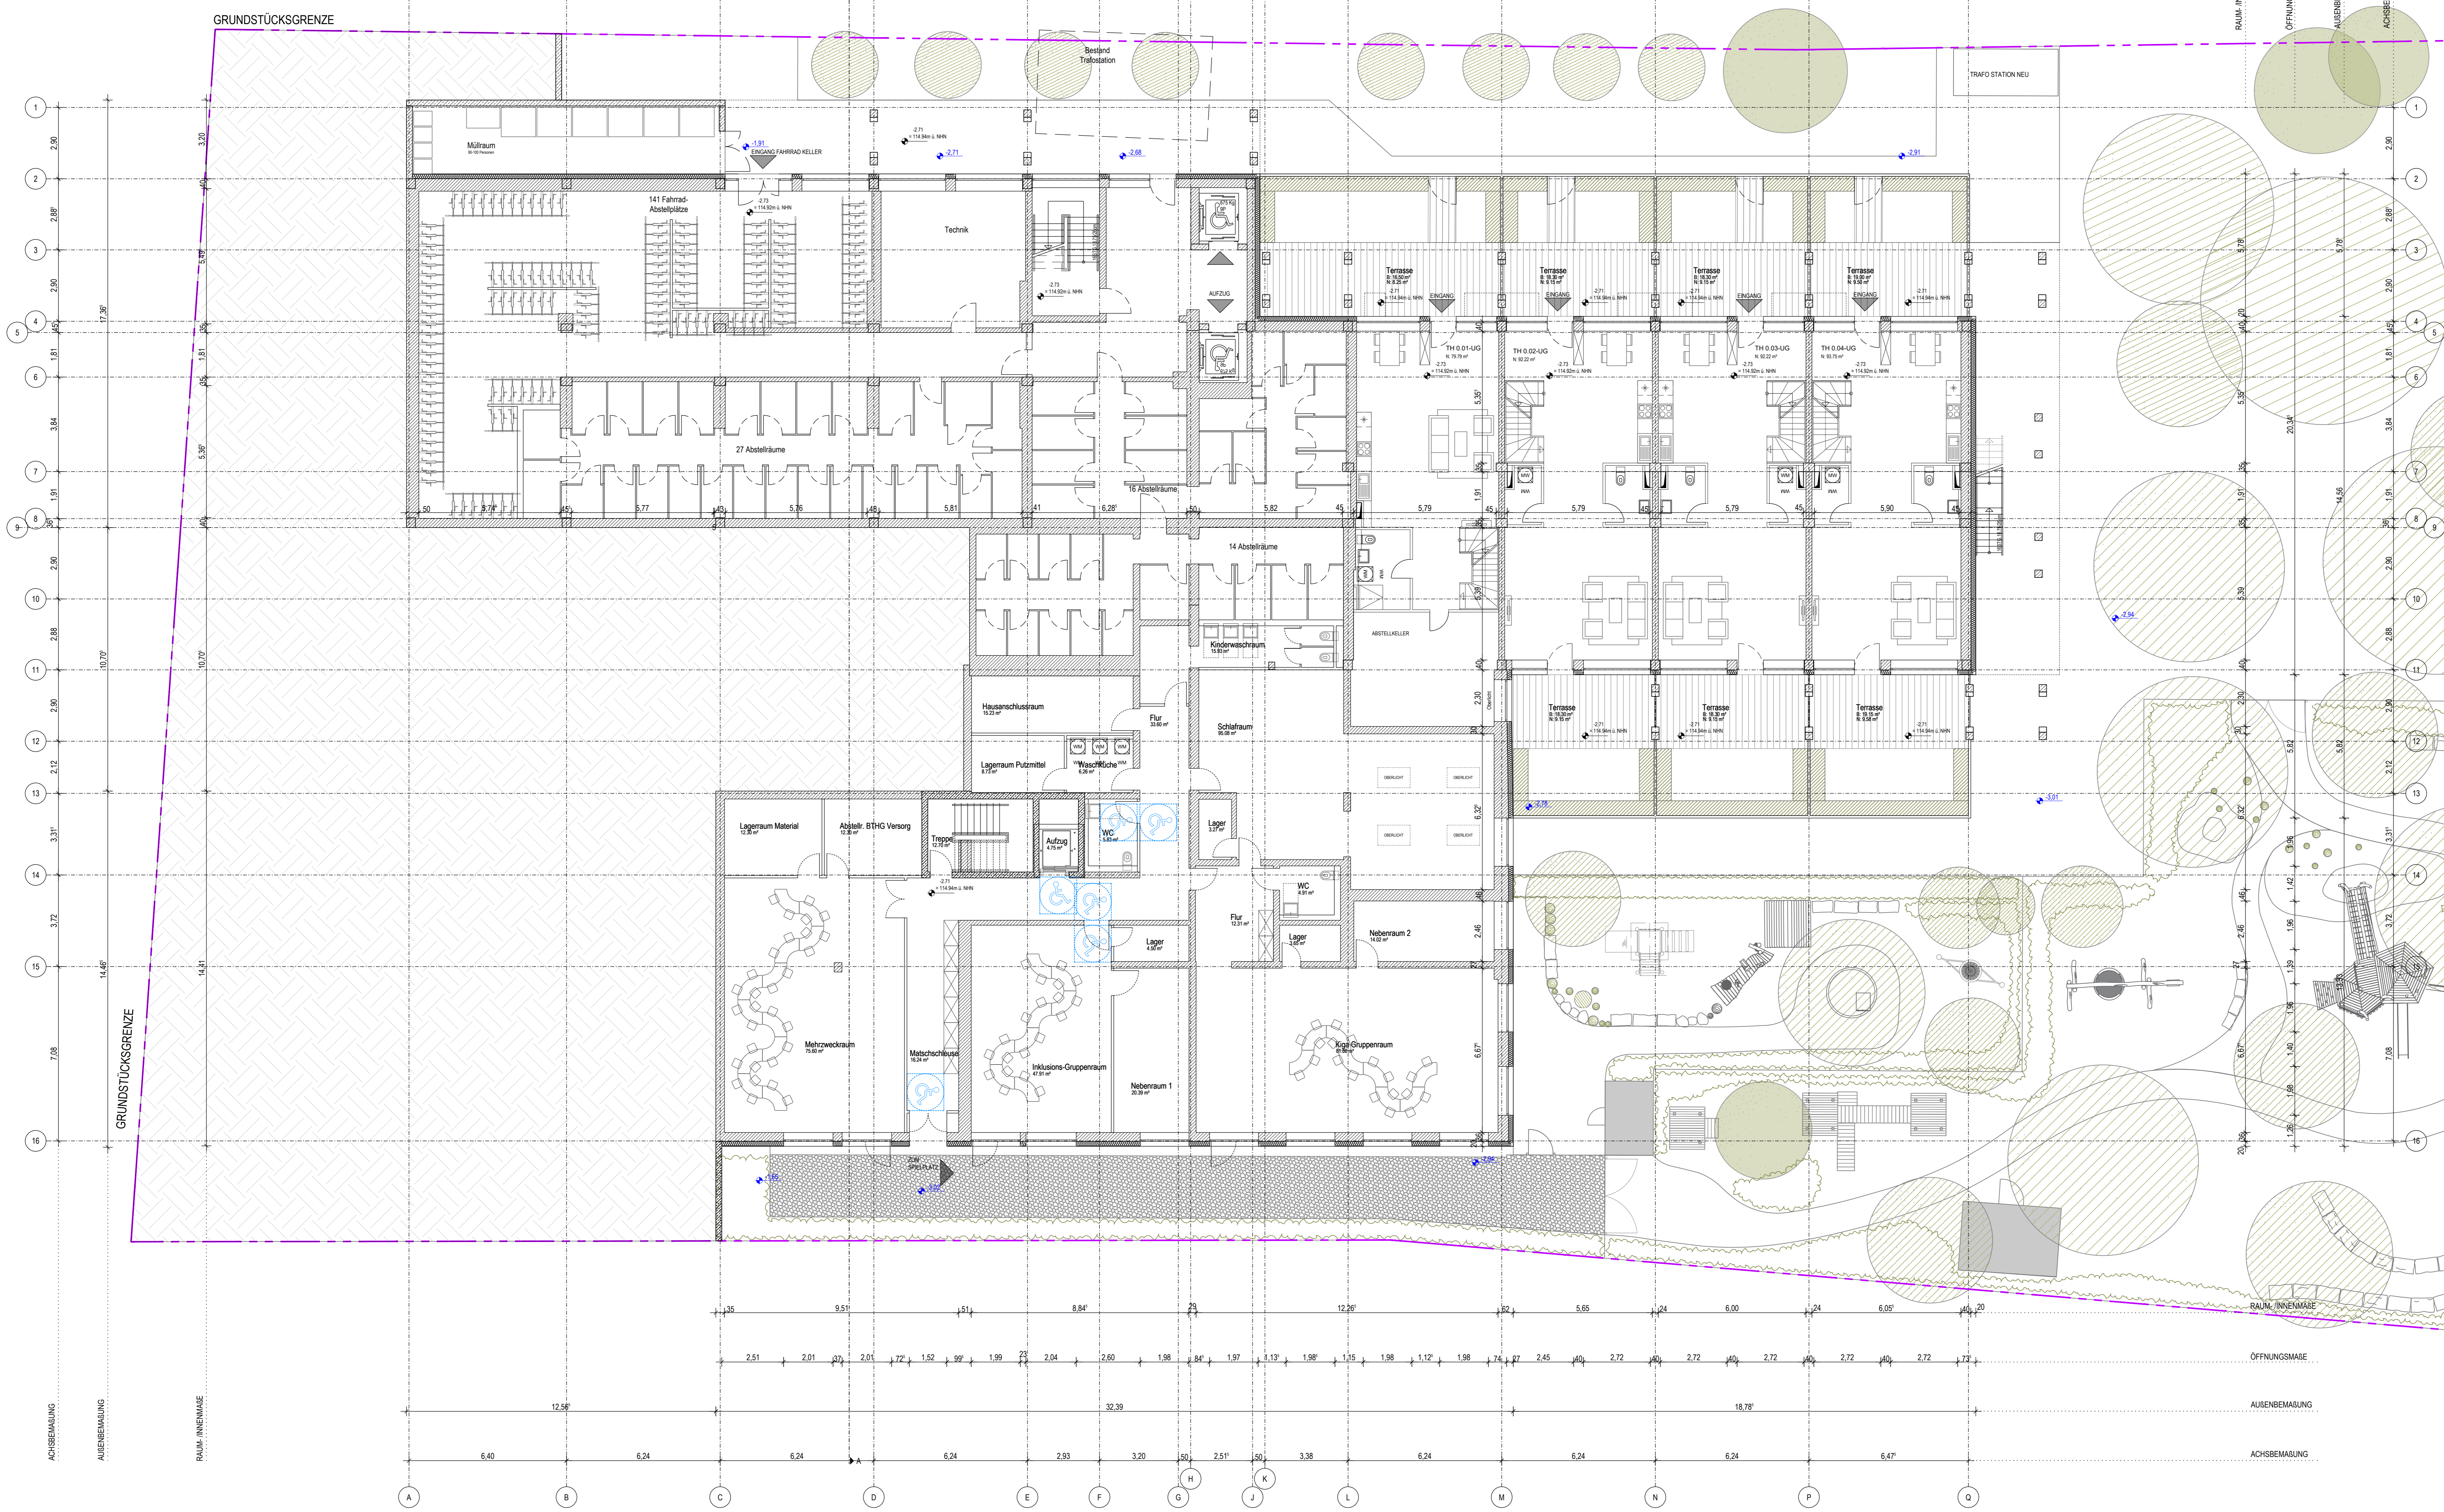

ACHSBEMÄßUNG

Außenbemaßung

Raum-/Innenmaße

GRUNDSTÜCKSGRENZE

ACHSBEMÄßUNG

Außenbemaßung

Raum-/Innenmaße

ACHSBEMÄßUNG


Außenbemaßung

Raum-/Innenmaße

ÖFFNUNGSMAße

Außenbemaßung

ACHSBEMÄßUNG

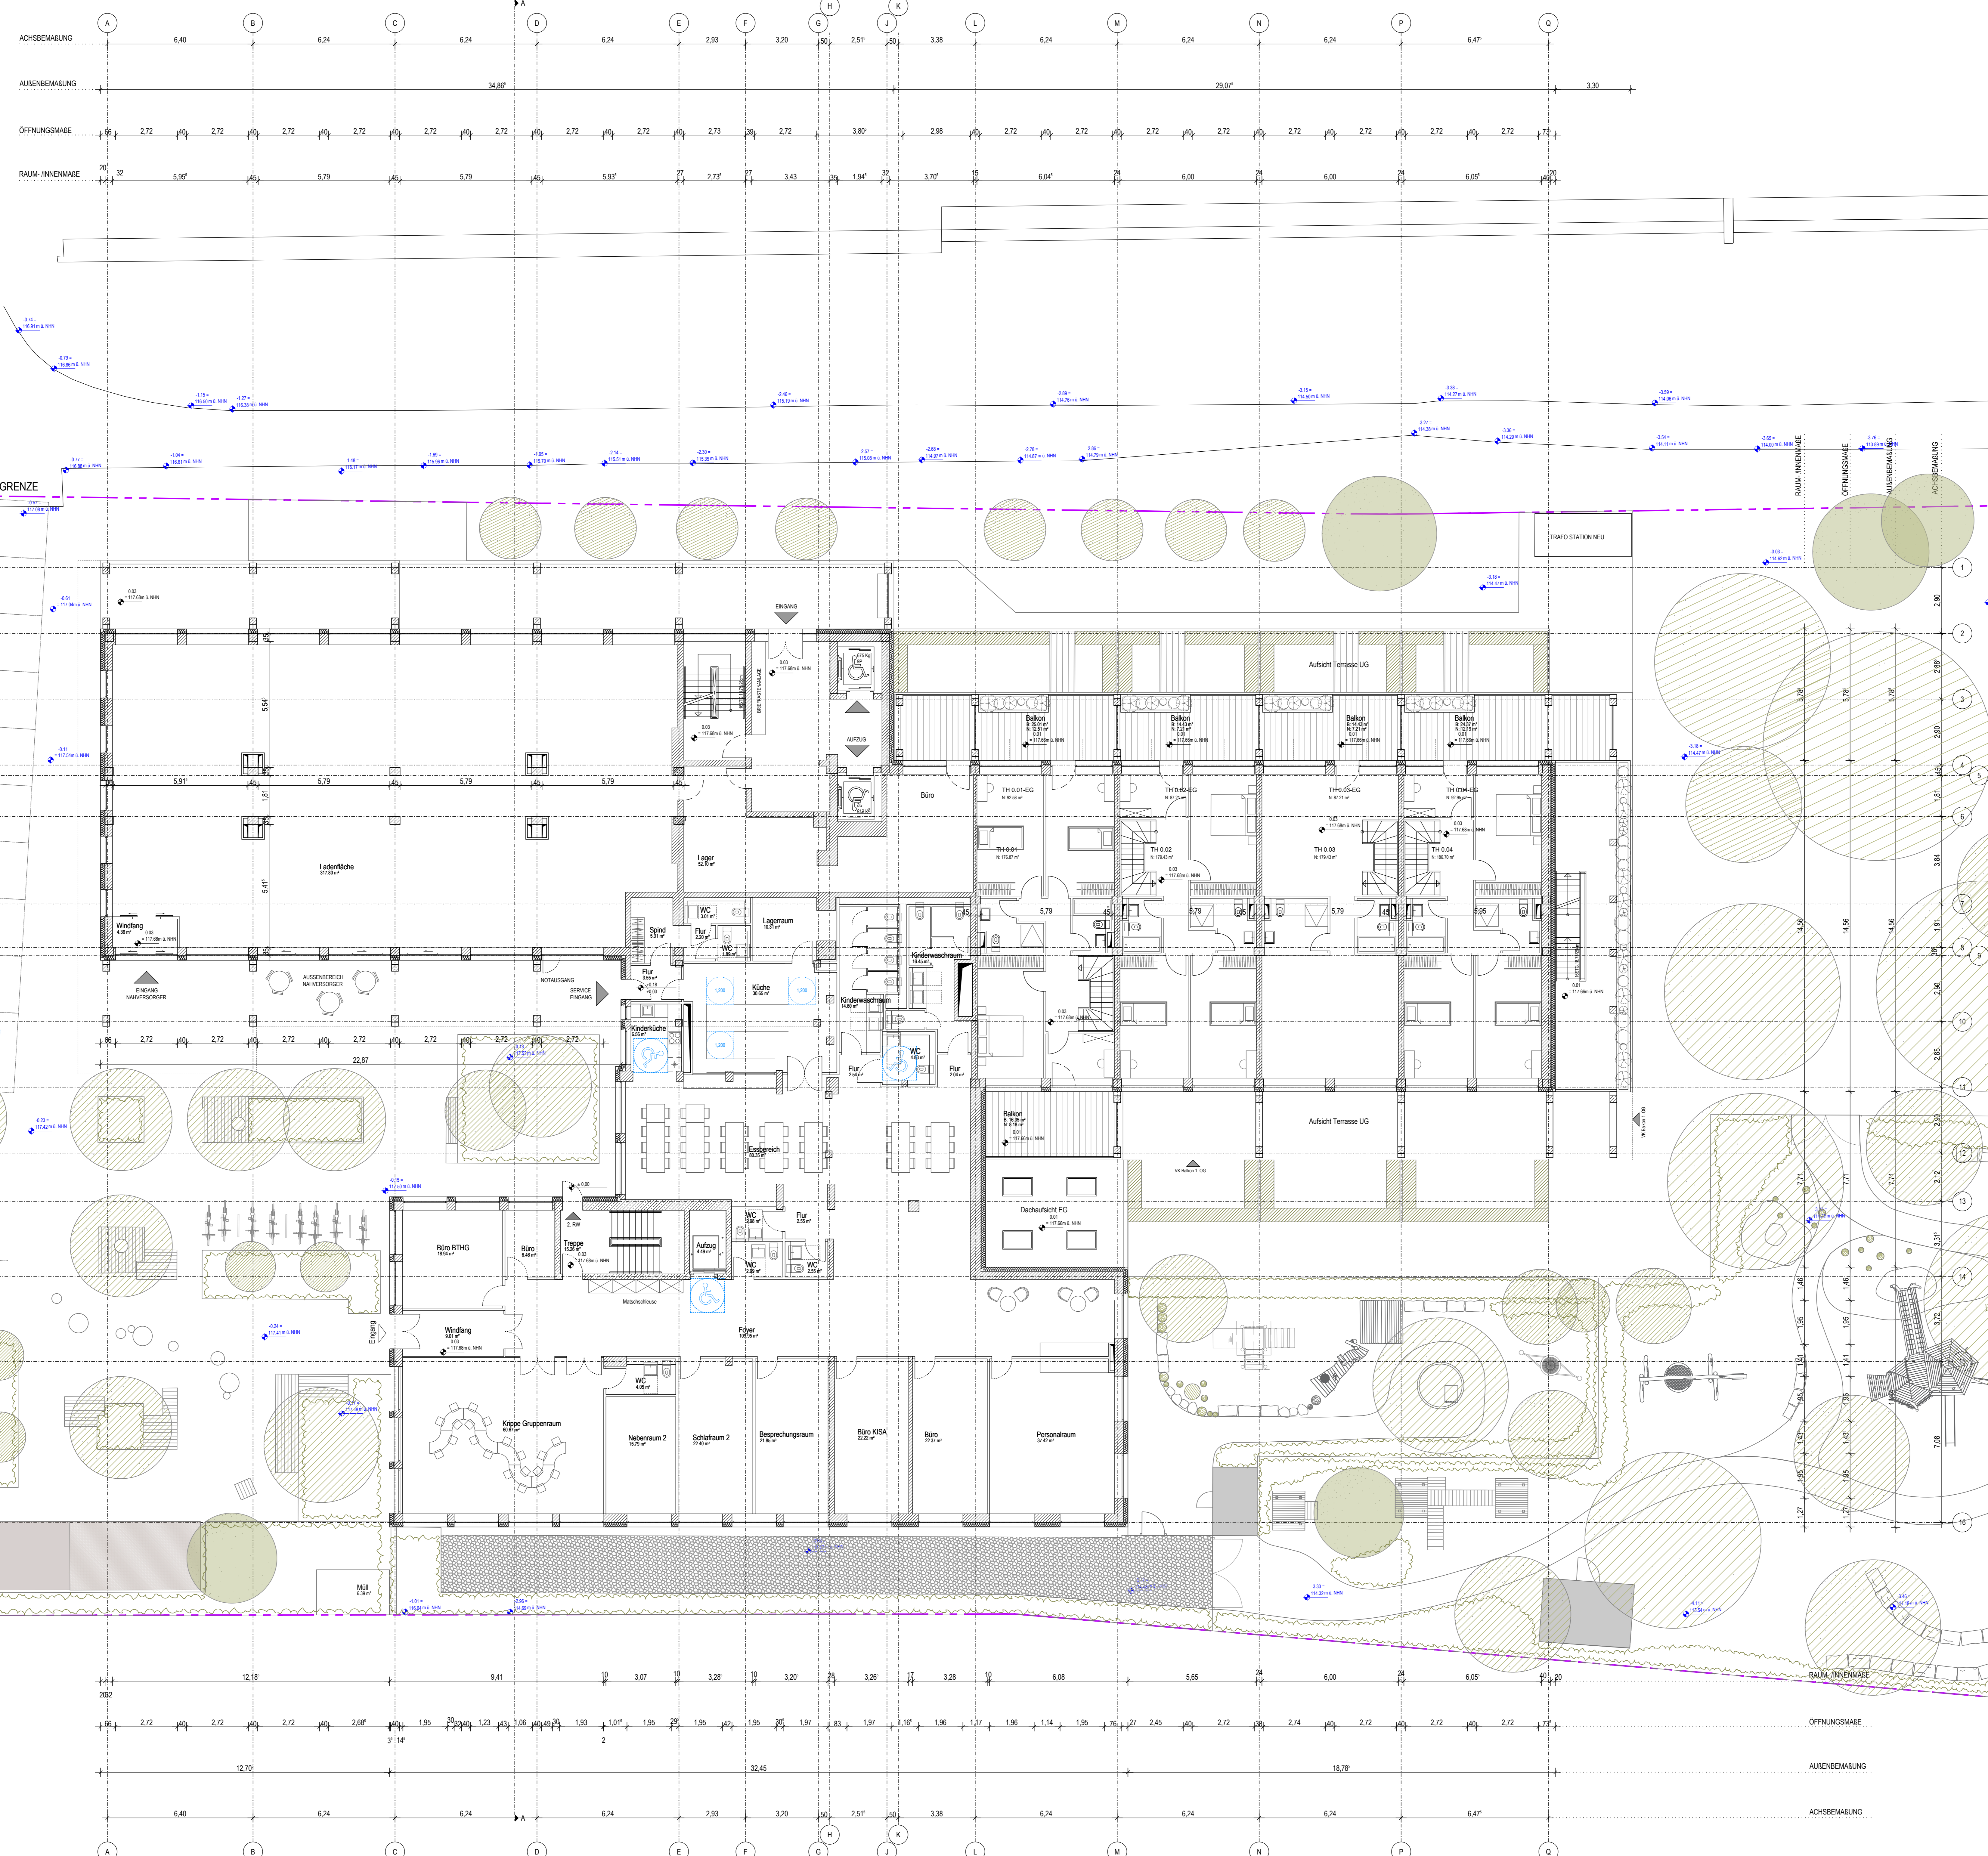

TÜR- UND BRUSTUNGEN VON OK/FB BIS OK/FUK. TÜRSCHEN IN KLAMMERN AUF OK/FB.
ALLE HÖHEN BEZIEHEN SICH AUF OK/FB UND NORMALNÜLL.
SÄMTLICHE MASS- UND VERHÄLTNISSANGABEN SIND VERPFLICHTET ZU PRÜFEN. DIE STATIK IST ZU BEACHTEN.
BEI ABWEICHUNGEN DER BRANDSCHUTZANGABEN GILT DAS BRANDSCHUTZGUTACHTEN.

HÖHENKÖTE GRUNDRISS		HÖHENKÖTE SCHNITTE (ANSICHTEN)	
▲	OBERRANTE FERTIGBODEN (OKFB)	▽	OBERRANTE FERTIGBODEN (OKFB)
▲	OBERRANTE ROHBODEN (OKRB)	▽	UNTERKANTE FERTIGBODEN (UKFB)
▲	UNTERKANTE ROHBODEN (UKRB)	▽	UNTERKANTE ROHBODEN (UKRB)
▲	UNTERKANTE FERTIGDECKE (UKFD)	▽	UNTERKANTE FERTIGDECKE (UKFD)

BRH	BRUSTUNGENSHÖHE	RS	ROHBODEN	BW	BRANDWAND	F	FEUERLOSCH-EINRICHTUNG
LH	LICHTE HOHE	RD	ROHBODECKE	LD	LUFTDICHE TUR	RS	NACHSTRÖMÖFFNUNG
FB	FERTIGBODEN	UZ	UBERZUG	RS	RAUCHSCHUTZTUR	RA	RAUCHWÄRMEEISZUG
FD	FERTIGDECKE	UK	UNTERKANTE	RM	RAUCHWÄRMEEISZUG	RS	RAUCHWÄRMEEISZUG
OK	OBERRANTE	UZ	UNTERZUG	RA	RAUCHWÄRMEEISZUG	RS	RAUCHWÄRMEEISZUG
OK	OBERRANTE	UZ	UNTERZUG	RA	RAUCHWÄRMEEISZUG	RS	RAUCHWÄRMEEISZUG
RA	ROHRRAHME	VK	VORBEREITUNG	RA	RAUCHWÄRMEEISZUG	RS	RAUCHWÄRMEEISZUG
RA	ROHRRAHME	VK	VORBEREITUNG	RA	RAUCHWÄRMEEISZUG	RS	RAUCHWÄRMEEISZUG

AUSSPARUNGEN - DURCHBRÜCHE

—	BODEN-DURCHBRUCH	—	BODEN-DURCHBRUCH	—	DECKENSCHUTZ	—	WAND-DURCHBRUCH
—	DECKEN-DURCHBRUCH	—	BODENSCHUTZ	—	DECKENAUSSPARUNG	—	WANDSCHUTZ
—	DECKEN-DURCHBRUCH	—	BODENSCHUTZ	—	DECKENAUSSPARUNG	—	WANDSCHUTZ

WANDSCHAFFEN

—	STAHLBETON	—	BETONFERTIGTEIL	—	NACHMONTAGE	—	BAUTEIL MIT VERLEBUNG
—	MAUERWERK	—	GIPSKARTON	—	SCHLIESSEN	—	BESTAND

TRAGWERKSPLANUNG
 IB BACHT DMBB
 Betriebslager 8
 69117 Heidelberg

HAUSTECHNIK
 E-TGA FELLNER GMBH
 Heidenstraße 10
 46286 Dorsten

BAUPHYSIK
 ...

BRANDSCHUTZ
 FRIEDRICH-EBERT-ANLAGE 11A
 63450 HANAU

VERMESSER
 KIEHL UND PICHUS GBR
 Rosenheimer Straße 44
 55545 Bad Kreuznach

LUFTUNGSGUTACHTER
 ...

FREIFLÄCHENPLANUNG
 GÖTTSCHEW & PARTNER GMBH
 Jungferner Straße 22
 55270 Engelstadt

INDEX	ÄNDERUNG	DATUM	NAMEN

PLANHISTORIE

PLANSCHLÜSSEL	FRA	2120	XXX	GR	EG	ARC	002	3
BAUHERR	SAL-QUARTIER GMBH	FRIEDRICH-EBERT-ANLAGE 11A	63450 HANAU	ARCHITECTEN	FRANKEN	GENERALPLÄNER GMBH	ROSENHEIMER STRASSE 44	55545 BAD KREUZNACH
VERTRITTEN DURCH	HERRN DR. ALEXANDER SPICKERMANN	DATUM						



ARCHITECTEN
FRANKEN
 GENERALPLÄNER GMBH
 ROSENHEIMER STRASSE 44
 D-55545 BAD KREUZNACH

PROJEKT
 SAL-QUARTIER
 Bad Münster


DATUM
 KH STR. 27-29

PROJEKT-NUMMER	2120	PLÄNE-NUMMER	002	MASSSTAB	1:100
ZEICHNUNG	GR	EGENSTAND	EG	BEFELLSNUMMER	20.01.23
STADT	ERDGESCHOSS	STATUS	BAUFORM	INDEX	AD
FACHPLANER	ARC	DATUM			

Grid coordinate table for axes A-Q and 1-16.

TUR- UND BRUSTUNGSHÖHEN VON OKKFB BIS OKKFAFK. TURSHÖHEN IN KLAMMERN AUF OKKFB. ALLE HÖHEN BEZIEHEN SICH AUF OKKFB UND NORMALNULL.

Legend for symbols, abbreviations, and materials. Includes sections for 'HÖHENKOTE GRUNDRISS' and 'HÖHENKOTE SCHNITTE/ANSICHTEN'.

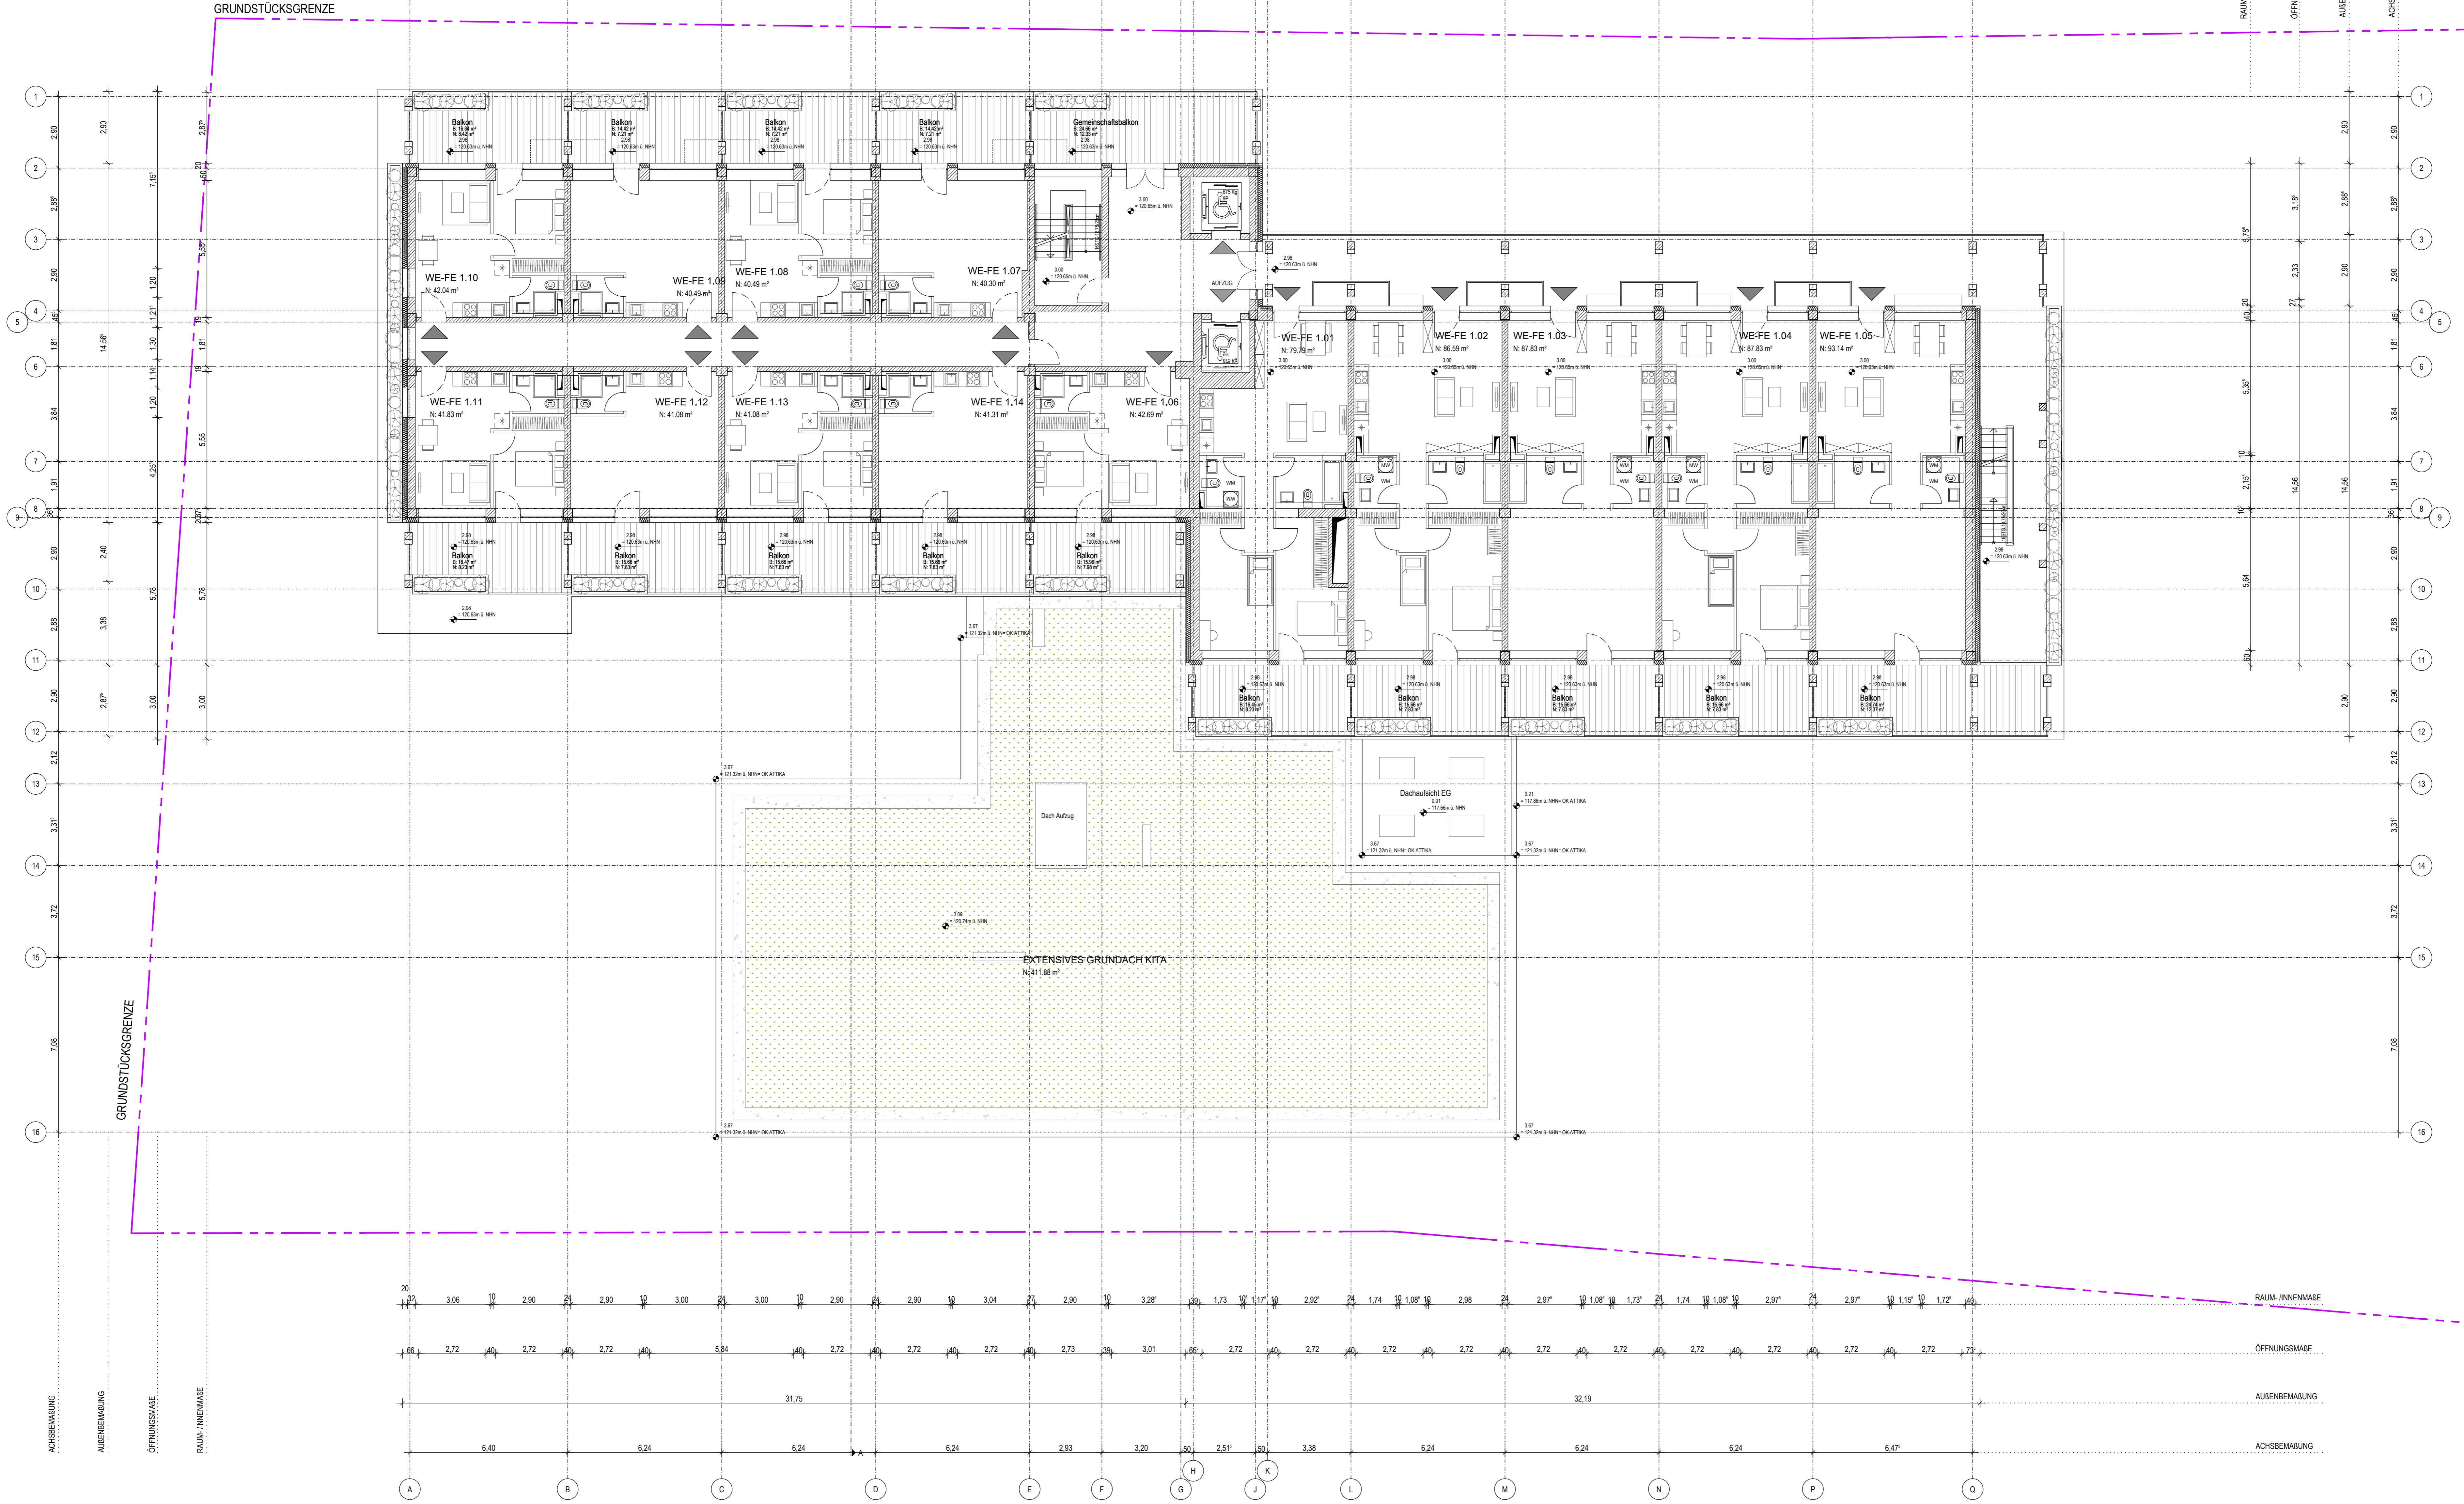

Project information block containing sections: TRAGWERKSPLANUNG, HAUSTECHNIK, BAUPHYSIK, BRANDSCHUTZ, VERMESSER, LÜFTUNGSGUTACHTER, FREIFLÄCHENPLANUNG, INDEX, PLANHISTORIE, PLANSCHLÜSSEL, and LAGEPLAN.

Architectural office details including 'ARCHITEKTEN FRANKEN', project name 'SAL-QUARTIER', and a technical specification table with columns for 'PROJEKT', 'ZEICHNUNG', 'STATUS', 'DATEI', and 'MISSTAB'.

ACHSBEMALUNG	A	B	C	D	E	F	G	H	J	K	L	M	N	P	Q
Außenbemaßung	6,40	6,24	6,24	6,24	2,93	3,20	2,51	2,51	3,38	6,24	6,24	6,24	6,41	3,30	
Öffnungsmaße	2,72	2,72	2,72	2,72	2,72	2,72	2,72	2,72	2,98	2,72	2,72	2,72	2,72	3,12	2,72
Raum-Innenmaße	6,06	6,00	6,00	6,04	2,73	2,96	2,42	2,42	3,66	6,00	6,00	6,00	6,05		

TUR- UND BRUSTUNGENHÖHEN VON OKFFB BIS OKFAUK. TÜRHOHEN IN KLAMMERN AUF OKFFB.
 ALLE HÖHEN BEZIEHEN SICH AUF OKFFB UND NORMALNULL.
 SAUMTICHE MASSEN GIBT VOM UNTEREN ENDE VERANTWORTLICH ZU PRÜFEN. DIE STATIK IST ZU BEACHTEN.
 BEI ABWEICHUNGEN DER BRANDSCHUTZANGABEN GILT DAS BRANDSCHUTZGUTACHTEN.


HÖHENKOTE GRUNDRISS
 ↳ OBERKANTE FERTIGBODEN (OKFB)
 ↳ OBERKANTE ROHBODEN (OKRB)
 ↳ UNTERKANTE ROHDECKE (UKRD)
 ↳ UNTERKANTE FERTIGDECKE (UKFD)

HÖHENKOTE SCHNITTE/ANSICHTEN
 ↳ OBERKANTE FERTIGBODEN (OKFB)
 ↳ UNTERKANTE FERTIGDECKE (UKFD)
 ↳ OBERKANTE ROHBODEN (OKRB)
 ↳ UNTERKANTE ROHDECKE (UKRD)

BRH - BRUSTUNGENHÖHE RB - ROHBODEN BW - BRANDWAND (T) - FEUERLOSCH-EINRICHTUNG
 LH - LICHTE HOHE RD - ROHDECKE LD - LUFTDICHTE TUR RS - RAUCHSCHUTZTUR
 FB - FERTIGBODEN UZ - UBERZUG RS - RAUCHSCHUTZTUR (N) - NACHSTROMÖFFNUNG
 FD - FERTIGDECKE UK - UNTERKANTE RW - RAUCHWÄRMEDÄLUNG (W) - WANDHYDRANT
 OK - OBERKANTE UZ - UNTERZUG RW - RAUCHWÄRMEDÄLUNG (Z) - FEUERLOSCHZUSCHL.
 RA - ROHRACHSE VK - VORDERKANTE RW - RAUCHWÄRMEDÄLUNG (Z) - FEUERLOSCHZUSCHL.

AUSSPARUNGEN - DURCHBRÜCHE
 ↳ BODEN-DURCHBRUCH (DB) ↳ BODEN-DECKEN-DURCHBRUCH (DD) ↳ DECKEN-SCHUTZ / DECKENAUSPARUNG (DS/CA) ↳ WAND-DURCHBRUCH (WD) ↳ WAND-DURCHBRUCH (WD) / WANDSCHUTZ (WS) / WANDSCHUTZ (WS)
 ↳ DECKEN-ROHBRUCH (DR) ↳ BODEN-SCHUTZ / BODENAUSPARUNG (BS/BA) ↳ WAND-AUSPARUNG (WA) ↳ WANDSCHUTZ (WS) / WANDSCHUTZ (WS)

WANDSCHAFFEN
 ↳ STAHLBLECH ↳ BETONFERTIGTEIL ↳ NACHMONTAGE ↳ BAUTEIL MIT VERLEBUNG
 ↳ MAUERWERK ↳ GIPSKARTON ↳ SCHLIESSEN ↳ BESTAND

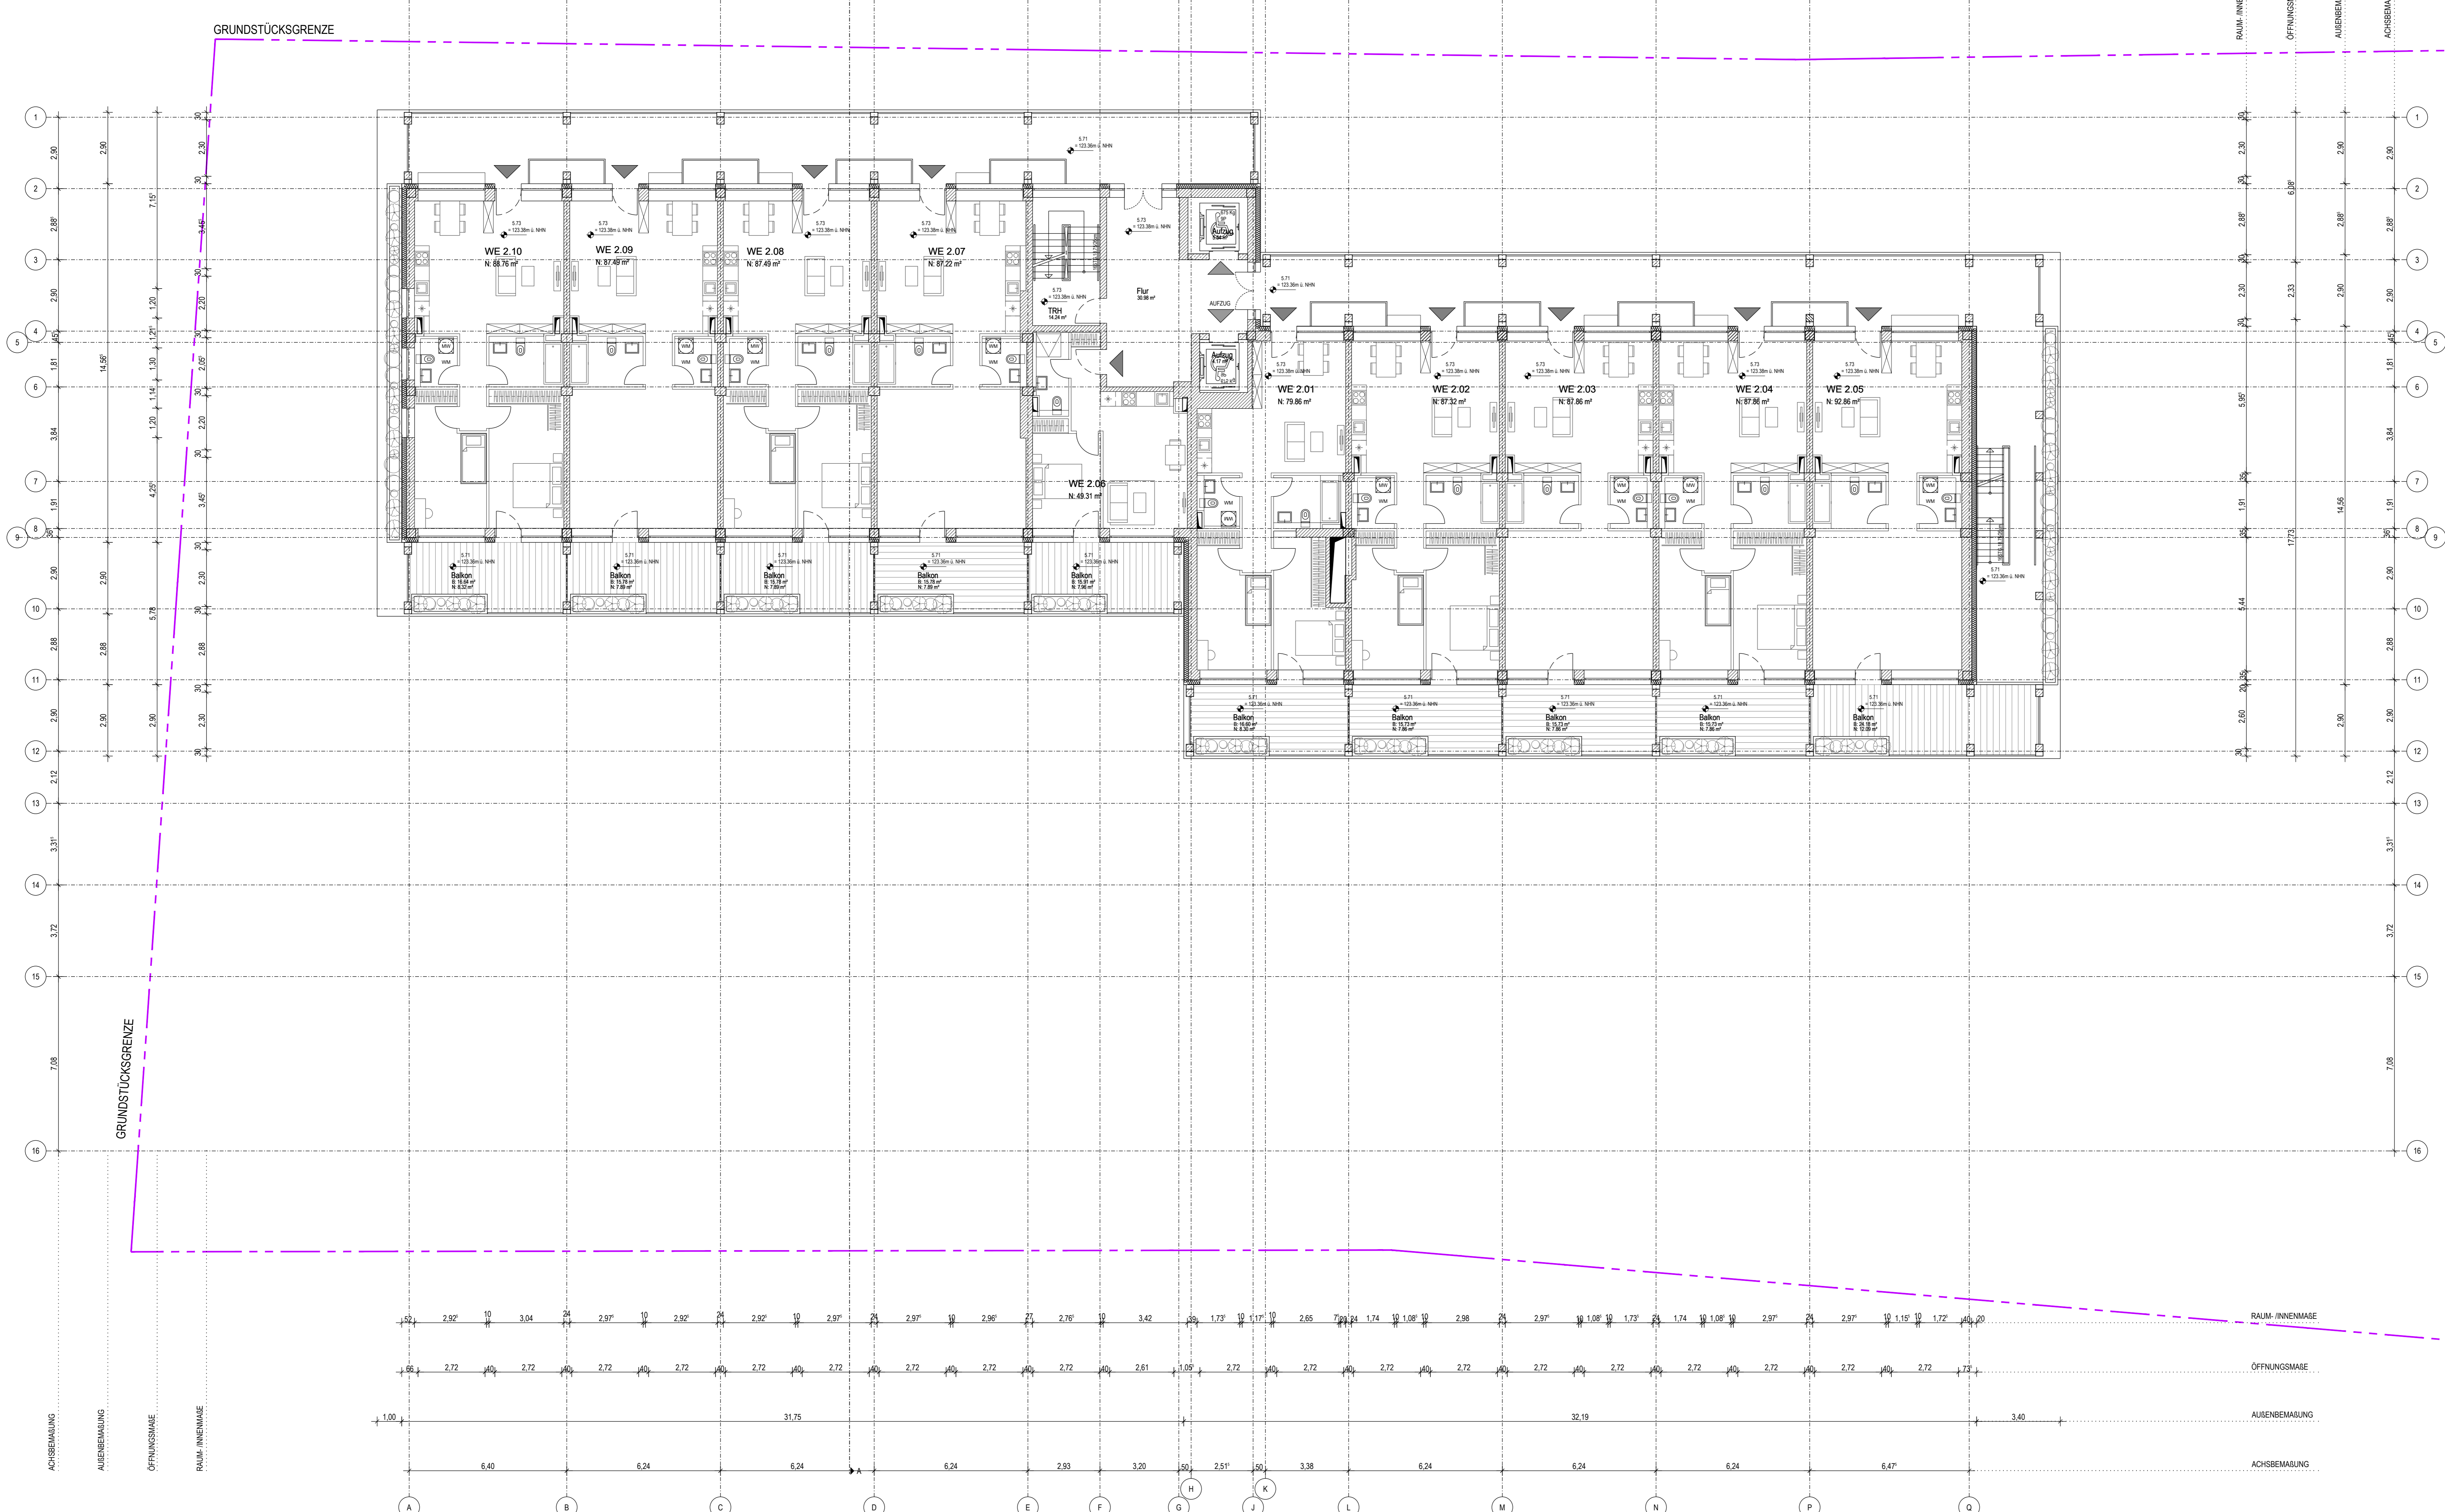

TRAGWERKSPLANUNG
 IB BACHT DMBH
 Brunnengasse 8
 69117 Heidelberg

HAUSTECHNIK
 E-TGA FELLNER GMBH
 Hammerfeld 2
 46286 Dorsten

BAUPHYSIK
 ...

BRANDSCHUTZ
 REISSER WESSEL BRANDSCHUTZSACHVERSTÄNDIGE GBR
 Nöckerstraße 8a
 60329 Frankfurt am Main

VERMESSER
 KIEHL UND FICHS GBR
 Rüdigerwiese Straße 44
 55545 Bad Kreuznach

LUFTUNGSGUTACHTER
 ...


FREIFLÄCHENPLANUNG
 GÖTTSCHEW & PARTNER GMBH
 Jungferner Straße 22
 55270 Engeltstadt

INDEX	ÄNDERUNG	DATUM	NAMEN

PLANHISTORIE

PLANSCHLÜSSEL									
AUTOR	PROJEKTANT	BAUTEIL	PLANTYP	EBENEN	REGIO	GENOSSE	LEF.NR.	LEF.NR.	INDEX
FRA	2120	XXX	GR	20G	ARC	004	3		

BAUHERR: SAL-QUARTIER GMBH, FRIEDRICH-EBERT-ANLAGE 11A, 63450 HANAU
 VERTRITTEN DURCH: HERRN DR. ALEXANDER SPICKERMANN

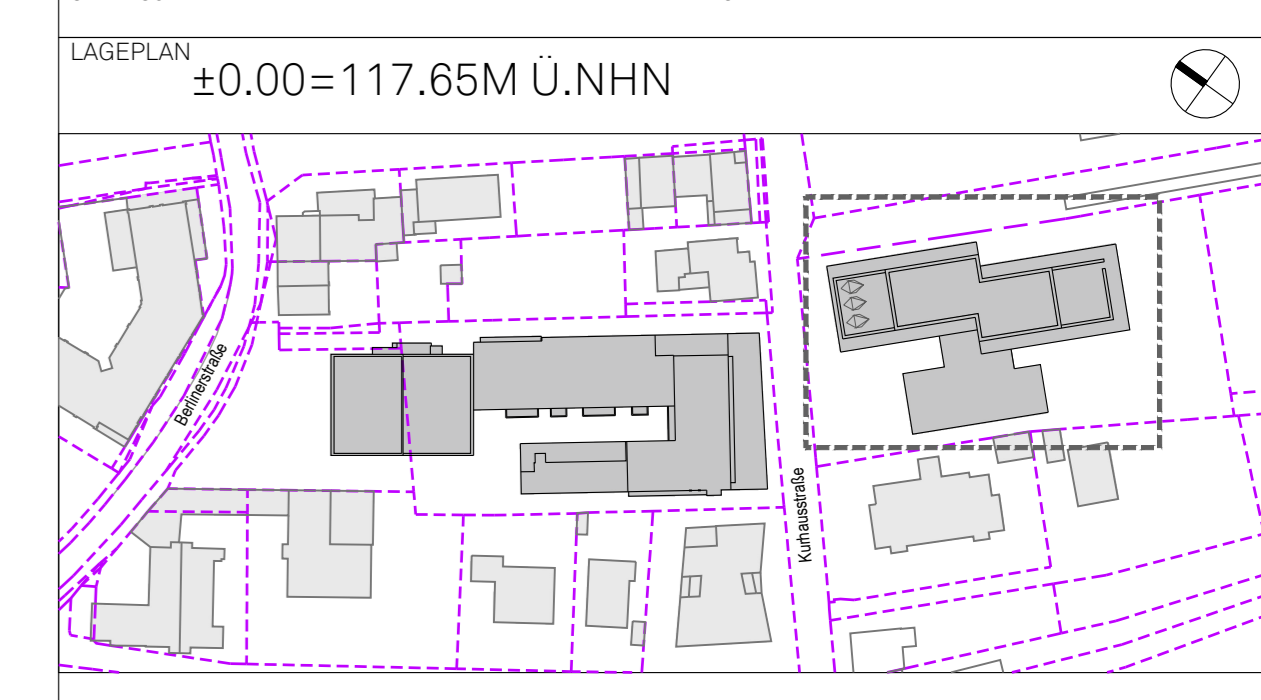

ARCHITEKTEN
FRANKEN
 GENERALPLANNER GMBH
 NIEDERSTRASSE 1
 D-60329 FRANKFURT/MAIN

UNTERSCHRIFT: _____ DATUM: _____
 PROJEKT: SAL-QUARTIER, Bad Münster, KH STR. 27-29

PROJEKTNUMMERNR.	2120	PROJEKTSTADIUM	3	BAUTEIL	XXX	MASSSTAB	1:100
ZEICHNUNG	GR	EBENEN	20G	VERLEBUNGSDATUM	20.01.23	VERLEBUNGSDATUM	20.01.23
ZEICHNER	ARC	STATUS	AKTUELLESTADIUM	VERLEBUNGSDATUM		VERLEBUNGSDATUM	

FACHPLANER: _____ DATUM: _____


ACHSBEMÄßUNG	A	B	C	D	E	F	G	H	I	J	K	L	M	N	P	Q
AUßENBEMÄßUNG		6,40	6,24	6,24	6,24	2,93	3,20	2,51	2,51	3,38	6,24	6,24	6,24	6,41	6,41	6,41
ÖFFNUNGSMAßE		11,84	1,67	2,72	2,72	2,72	2,72	2,72	2,72	2,72	2,72	2,72	2,72	3,12	2,72	15,14
RAUM-INNENMAßE		11,84	1,40	2,72	2,72	2,72	2,86	2,42	2,86	2,42	3,12	2,72	2,72	3,12	2,72	15,14

TÜR-UND BRUSTUNGHÖHEN VON OK/FB BIS OK/FUK. TÜRSCHWELLEN IN KLAMMERN AUF OK/FBK. ALLE HÖHEN BEZIEHEN SICH AUF OK/FB UNTER NORMALNÜLL. SAUMTÜRCHEN MÜSSEN VON UNTERNEHMEN VERANTWORTLICH ZU PRÜFEN. DIE STATIK IST ZU BEACHTEN. BEI ABWEICHUNGEN DER BRANDSCHUTZANGABEN GILT DAS BRANDSCHUTZGUTADFUTEN.

HÖHENKOTE GRUNDRISS		HÖHENKOTE SCHNITTE/ANSICHTEN	
↳ OBERKANTE FERTIGBODEN (OK/FB)	↳ OBERKANTE ROHBODEN (OK/RB)	↳ OBERKANTE FERTIGBODEN (OK/FB)	↳ OBERKANTE ROHBODEN (OK/RB)
↳ UNTERKANTE ROHDECKE (UK/RD)	↳ UNTERKANTE FERTIGDECKE (UFK/FD)	↳ UNTERKANTE FERTIGBODEN (OK/FB)	↳ UNTERKANTE ROHDECKE (UK/RD)
↳ UNTERKANTE FERTIGBODEN (OK/FB)			

BRH - BRUSTUNGHÖHE	RS - ROHBODEN	BW - BRANDWAND	⊗ - FEUERLOSCH-EINRICHTUNG
LH - LICHTE HOHE	RD - ROHDECKE	LD - LUFTDICHE TUR	⊕ - NACHSTROMÖFFNUNG
FB - FERTIGBODEN	UZ - UBERZUG	RS - RAUCHSCHUTZTUR	⊖ - NACHSTROMÖFFNUNG
FD - FERTIGDECKE	UK - UNTERKANTE	RA - RAUCHWÄRMEDÄMMUNG	⊖ - WANDHYDRANT
OK - OBERKANTE	UZ - UNTERZUG	RA - RAUCHWÄRMEDÄMMUNG	130 - FEUERLOSCHZUBEHÖR
RA - ROHRACHSE	VK - VORDERKANTE	190 - FEUERLOSCHZUBEHÖR	


AUSSPARUNGEN - DURCHBRÜCHE		DECKENSCHUTZ		WANDURCHBRUCH (WU)	
↳ BODENDURCHBRUCH (BD)	↳ BODEN-DECKEN-DURCHBRUCH (BD/CD)	↳ DECKENSCHUTZ	↳ DECKENAUSSPARUNG (DS/A)	↳ WANDURCHBRUCH (WU)	↳ WANDURCHBRUCH (WU)
↳ DECKENDURCHBRUCH (DD)	↳ BODENSCHUTZ	↳ BODENSCHUTZ	↳ BODENAUSSPARUNG (BS/A)	↳ WANDSCHUTZ (WS)	↳ WANDSCHUTZ (WS)
WANDSCHAFFEN		SCHLESSEN		BAUTEILE MIT VERLEBUNG	
↳ STAHLBLECH	↳ BETONFERTIGTEIL	↳ NACHMONTAGE	↳ SCHLESSEN	↳ BAUTEILE MIT VERLEBUNG	↳ BAUTEILE MIT VERLEBUNG
↳ MAUERWERK	↳ GIPSKARTON	↳ BESTAND	↳ BESTAND	↳ BESTAND	↳ BESTAND

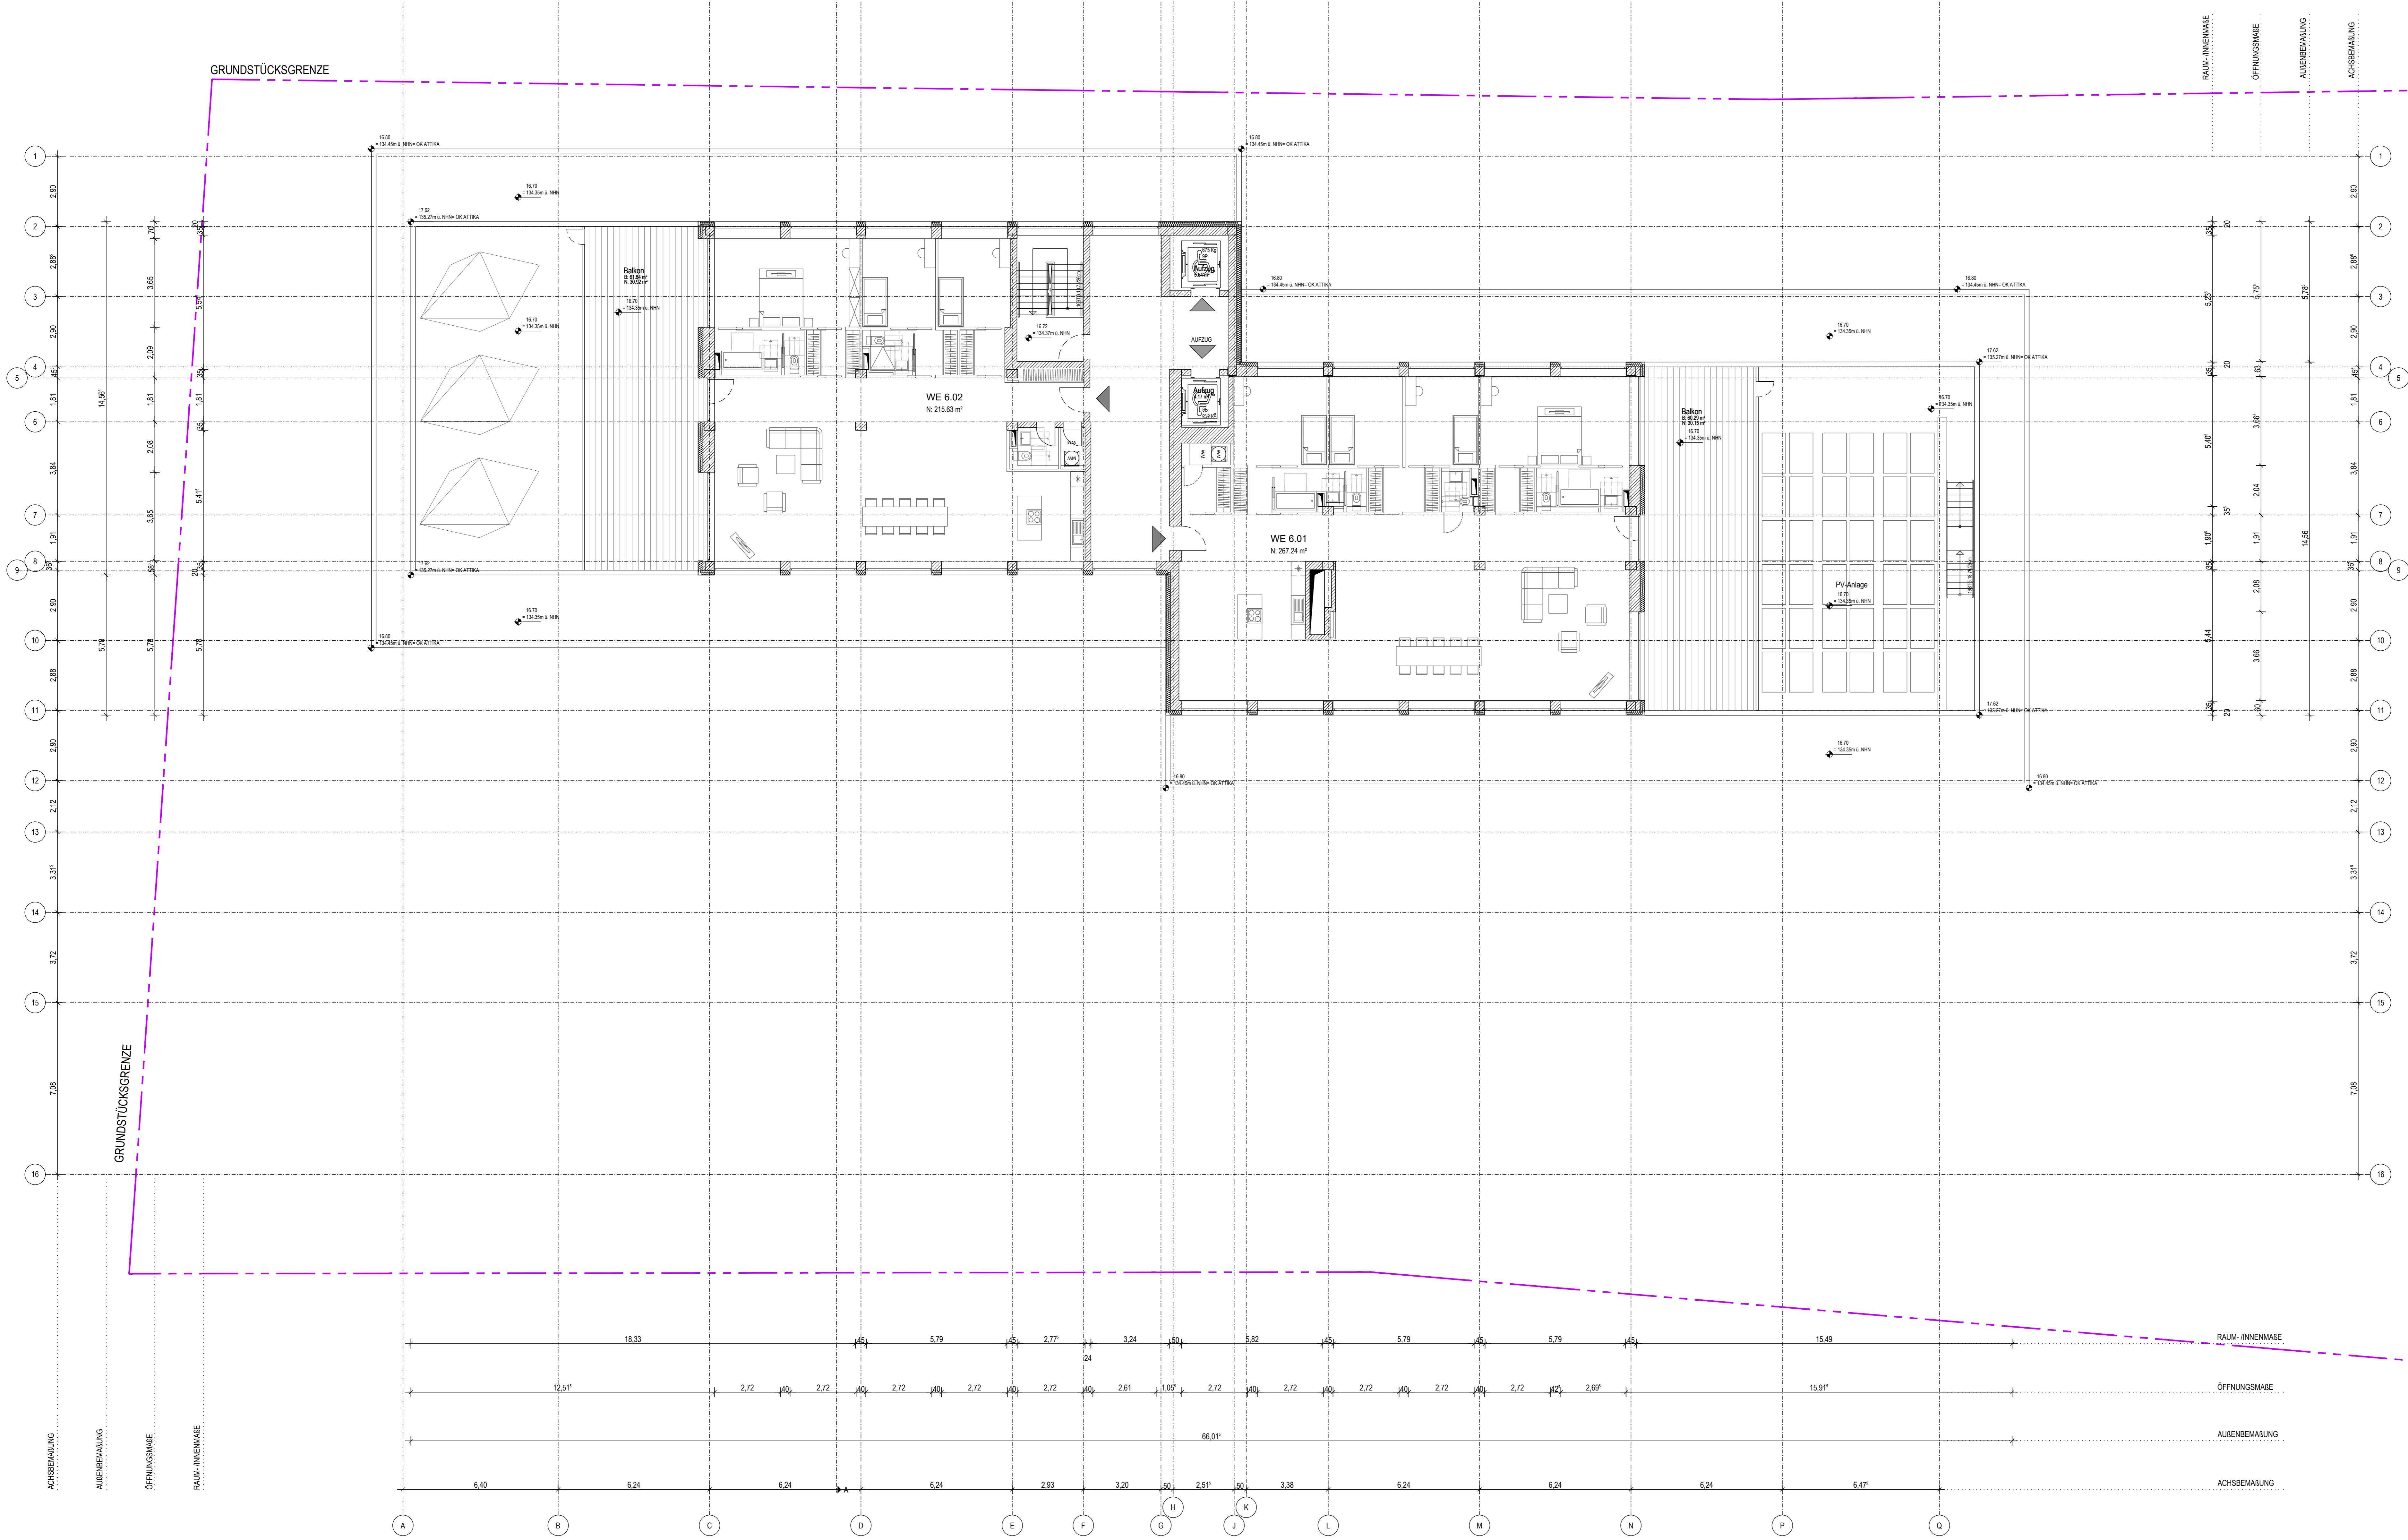

TRAGWERKSPLANUNG	
IB BACHT DMBH Sennelagerstr. 9 69117 Heidelberg	
HAUSTECHNIK	
E-TGA FELLNER GMBH Helmertstr. 2 46286 Dorsten	
BAUPHYSIK	
REISSNER WEGEL BRANDSCHUTZSACHVERSTÄNDIGER GBR Nöckerstraße 8a 60329 Frankfurt am Main	
VERMESSER	
ROTHMANN STRASS 44 55545 Bad Kreuznach	
LUFTUNGSGUTACHTER	
FREIFLÄCHENPLANUNG	
DÖRCHNER & PARTNER GMBH Jungferner Straße 22 55270 Engelstadt	

INDEX	ÄNDERUNG	DATUM	NAMEN
PLANHISTORIE			
PLANSCHLÜSSEL			
FRA	2120	XXX	GR DA ARC 005 3
AUTOR	PROJEKTANT	BAUTEIL	PLANSTADT
VERTRÄGEN DURCH	VERTRÄGEN DURCH	LEITUNG	LEITUNG
SAL-QUARTIER GMBH	FRIEDRICH-EBERT-ANLAGE 11A	63450 HANAU	HERRN DR. ALEXANDER SPICKERMANN
UNTERSCHRIFT			
LAGEPLAN			
±0.00 = 117.65M Ü.NHN			

ARCHitekten			
FRANKEN GENERALPLANER GMBH NÖCKERSTRASSE 8 D-46289 FRANKFURT/MAIN			
UNTERSCHRIFT			
PROJEKT		BAUTEIL	
SAL-QUARTIER Bad Münster		KH STR. 27-29	
PROJEKTANTENSTÄNDE	PROJEKTANTENSTÄNDE	BAUTEIL	MASSSTAB
2120	3	XXX	1:100
ZEICHNUNG	PROJEKTANT	PROJEKTANT	PROJEKTANT
GR	DA	ARC	005
ZEICHNUNG	PROJEKTANT	PROJEKTANT	PROJEKTANT
DACHGESCHOSS	DA	ARC	005
ZEICHNUNG	PROJEKTANT	PROJEKTANT	PROJEKTANT
ARC	DA	ARC	005
FACHPLANER			
UNTERSCHRIFT			

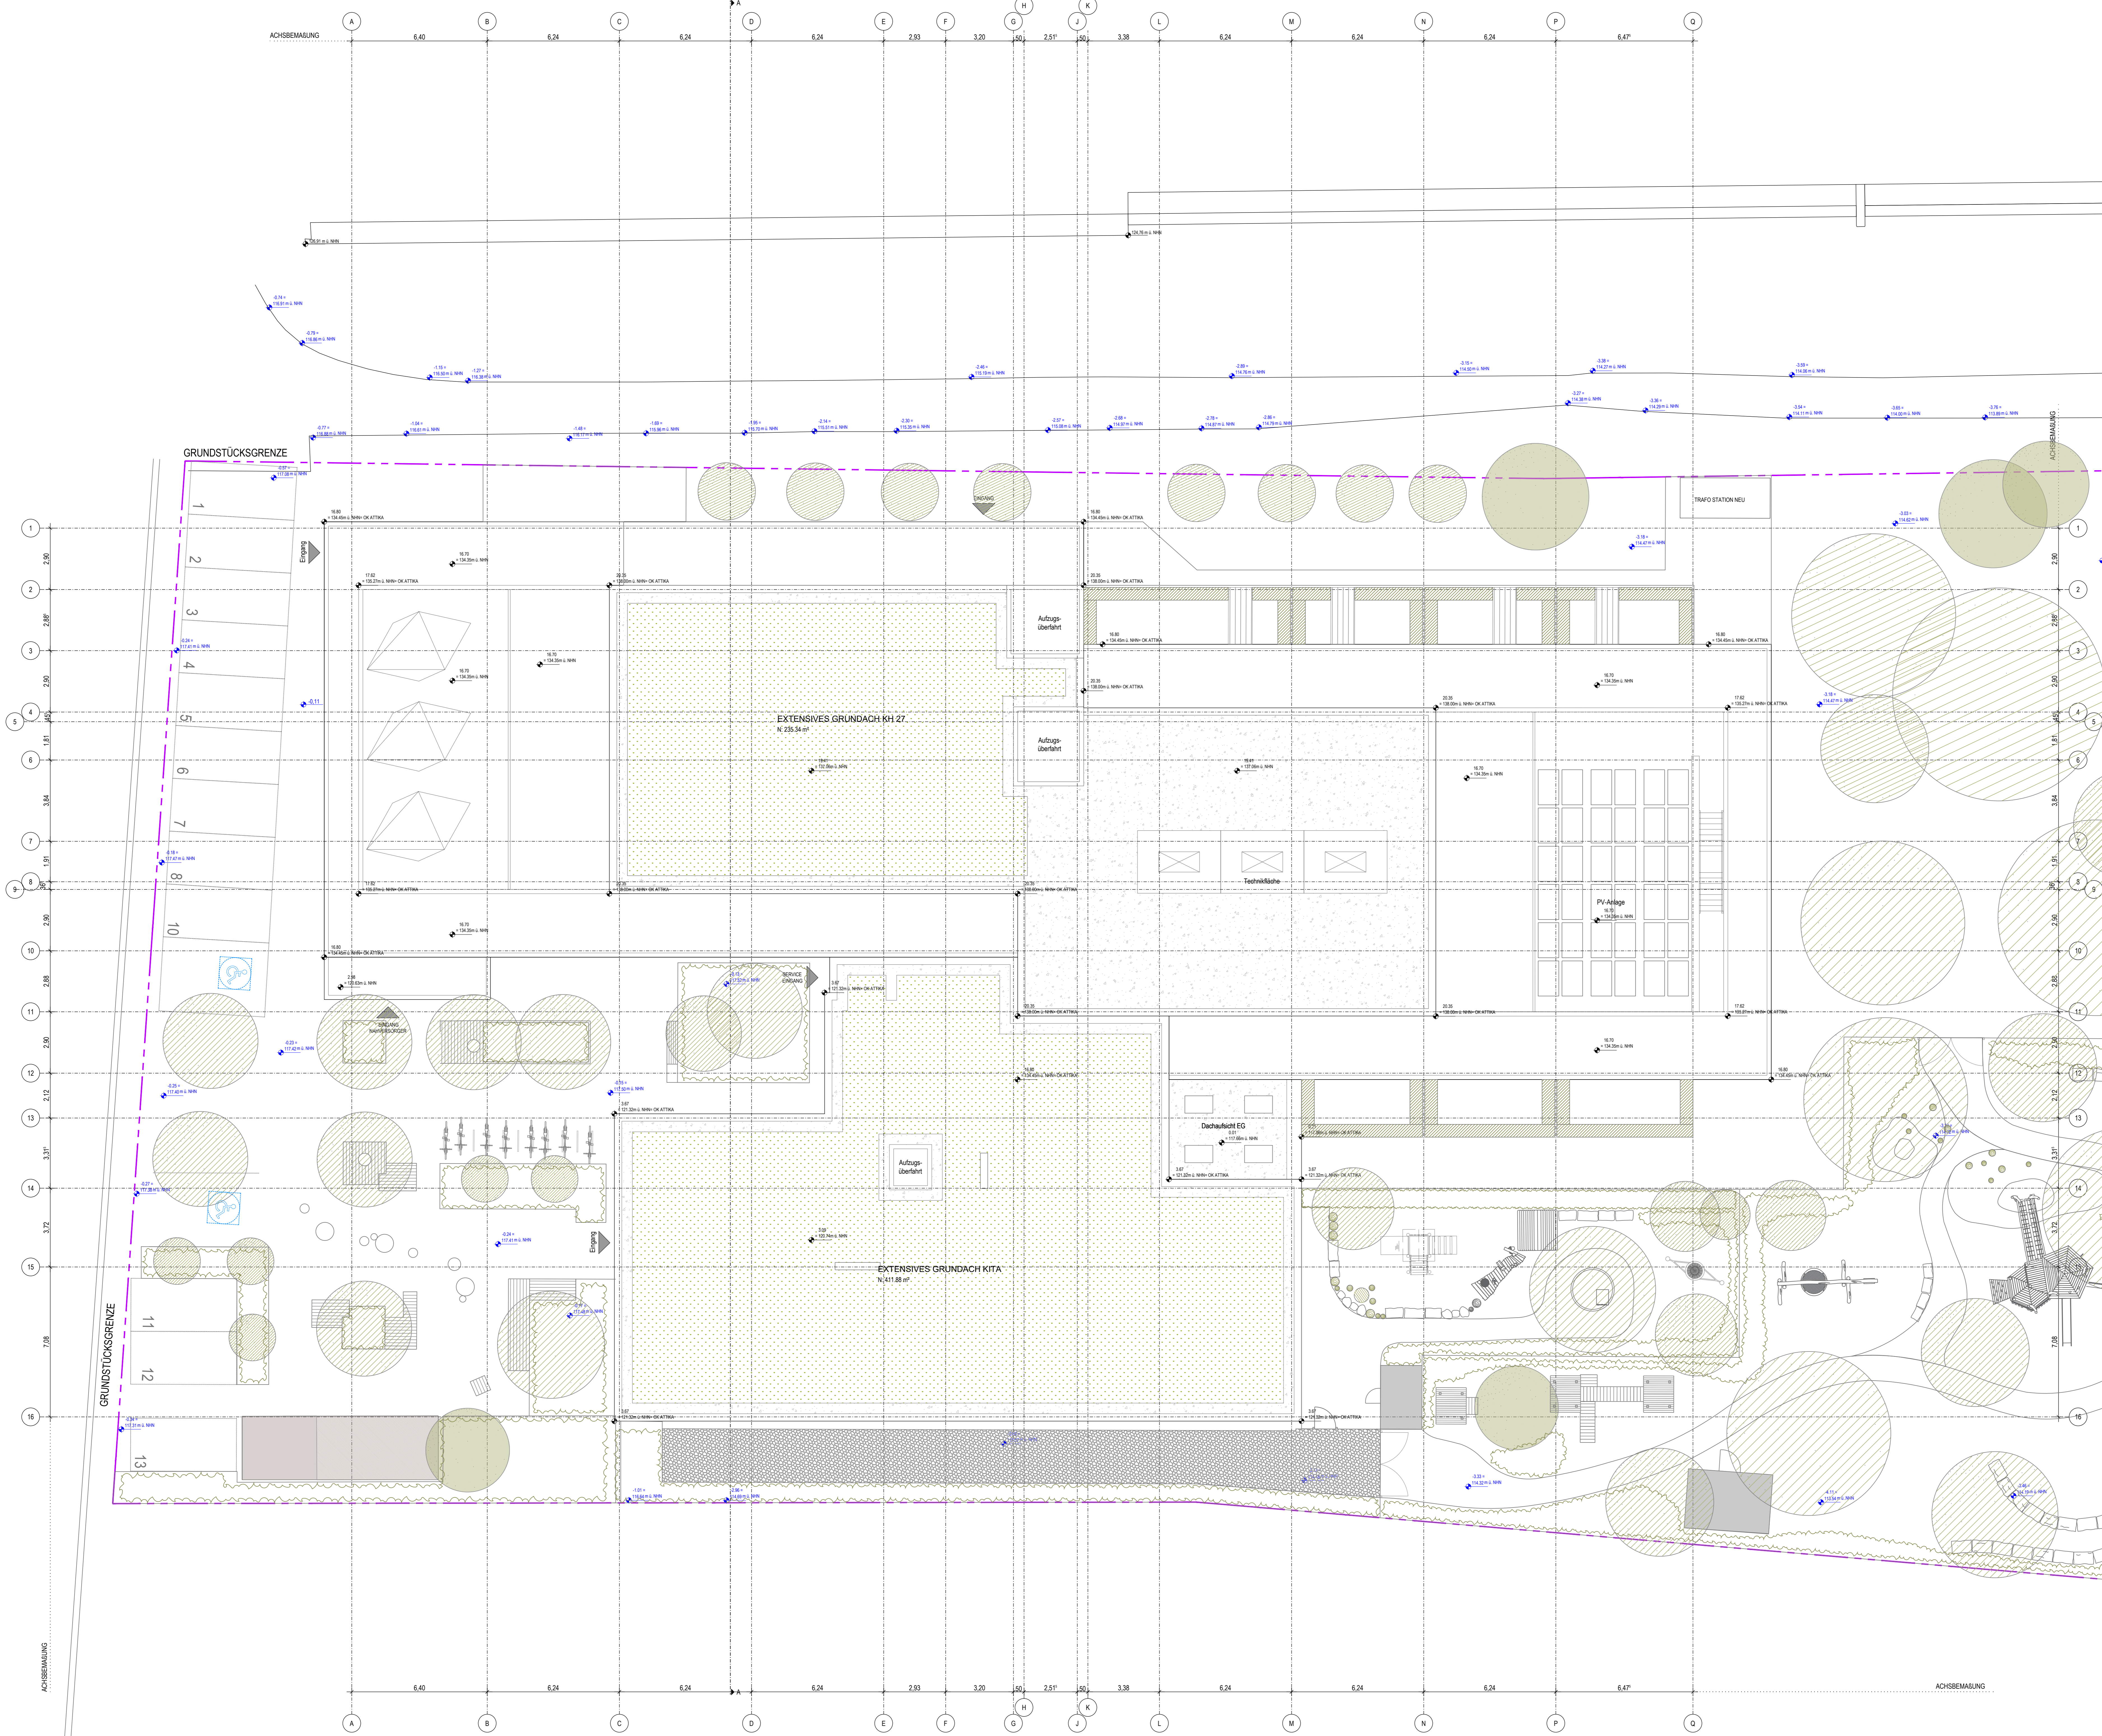

- TÜR- UND BRUSTUNGSÖHLEN VON OK/FB BIS OK/UK/FK. TÜRHÖHEN IN KLAMMERN AUF OK/FB.
 ALLE HÖHEN BEZIEHEN SICH AUF OK/FB UND NORMALNULL.
 SAUMTÜRCHEN MASSIV GIBT VOM UNTEREN ENDE VERANTWORTLICH ZU PRÜFEN. DIE STATIK IST ZU BEACHTEN.
 BEI ABWEICHUNGEN DER BRANDSCHUTZANGABEN GILT DAS BRANDSCHUTZGUTACHTEN.
- HÖHENKÖTE GRUNDRISS**
 ↳ OBERKANTE FERTIGBODEN (OK/FB)
 ↳ OBERKANTE ROHBODEN (OK/RB)
 ↳ UNTERKANTE ROHDECKE (UK/RB)
 ↳ UNTERKANTE FERTIGDECKE (UK/FB)
- HÖHENKÖTE SCHNITTE/ANSICHTEN**
 ↳ OBERKANTE FERTIGBODEN (OK/FB)
 ↳ UNTERKANTE FERTIGDECKE (UK/FB)
 ↳ OBERKANTE ROHBODEN (OK/RB)
 ↳ UNTERKANTE ROHDECKE (UK/RB)
- BRH - BRUSTUNGSÖHLE RB - ROHBODEN BW - BRANDWAND F - FEUERLÖSCH-EINRICHTUNG
 LH - LICHTÖHLE RD - ROHDECKE LD - LUFTDICHTER TÜR RS - RAUCHSCHUTZTÜR N - NACHSTROMÖFFNUNG
 FB - FERTIGBODEN UZ - ÜBERZUG RW - RAUCHWÄRMEEISZUG W - WANDHÖRER
 OK - OBERKANTE UK - UNTERKANTE WMA - RAUCHWÄRMEEISZUG W - WANDHÖRER
 RA - RAUHRÄHLE VK - VORDERKANTE T30 - FEUERLÖSCHZUSCHL. T90 - FEUERLÖSCHZUSCHL.
- AUSSPARUNGEN - DURCHBRÜCHE**
 ↳ BODEN-DURCHBRUCH (DB) ↳ BODEN-DECKEN-DURCHBRUCH (DD) ↳ DECKENSCHUTZ-DURCHBRUCH (DS) ↳ WAND-DURCHBRUCH (WD)
 ↳ DECKENROHBRUCH (DR) ↳ BODENSCHUTZ-DURCHBRUCH (BS) ↳ WANDAUSSPARUNG (WA) ↳ WANDSCHUTZ (WS)
- WANDSCHAFFEN**
 ↳ STAHLBLECH ↳ BETONFERTIGTEIL ↳ NACHMONTAGE ↳ BAUTEIL MIT VERLEBUNG
 ↳ MAUERWERK ↳ GIPSKARTON ↳ SCHLIESSEN ↳ BESTAND

TRAGWERKSPLANUNG
 IB BACHT DMBH
 Schillerstraße 8
 69117 Heidelberg

HAUSTECHNIK
 E-TGA FELLNER GMBH
 Hammer Straße 1
 46288 Gortfen

BAUPHYSIK
 ...

BRANDSCHUTZ
 FRIEDRICH-EBERT BRANDSCHUTZ-SACHVERSTÄNDIGE GBR
 Niddastraße 8a
 60329 Frankfurt am Main

VERMESSER
 KIEHL UND FICHS GBR
 Röhrenhauer Straße 44
 55545 Bad Kreuznach

LUFTUNGSGUTACHTER
 ...

FREIFLÄCHENPLANUNG
 GÖTTSCHE LOWE PARTNER GMBH
 Jungfermayer Straße 22
 55270 Engeltstätt

PLANHISTORIE

PLANSCHLÜSSEL
 FRA | 2120 | XXX | GR | DA | ARC | 006 | 3 |

BAUHERR
 SAL-QUARTIER GMBH
 FRIEDRICH-EBERT-ANLAGE 11A
 63450 HANAU

VERSTRELTEN DURCH
 HERRN DR. ALEXANDER
 SPICKERMANN

UNTERSCHRIFT
 LAGEPLAN
 ±0.00 = 117.65M Ü.N.H.N.



ARCHITECTEN
FRANKEN
 GENERALPLANNER GMBH
 RÖHRINGENSTRASSE 1
 D-60529 FRANKFURT/MAIN



UNTERSCHRIFT
 PROJEKT
 SAL-QUARTIER
 Bad Münster

BAUPLAN
 KH STR. 27-29

PROJEKTNUMMERNUMMER	2120	PROJEKTNUMMER	3	BAUPLAN	XXX	MASSSTAB	1:100
ZEICHNUNG	GR	PROJEKT	DA	BEREITUNGSSTADIUM	ARCHITECTUR	VERLEBUNGSDATUM	20.01.23
OBJEKT	DACHAUFSICHT	STATUS	AKTUELLESEITE	REFERENZNUMMER			
GRUPPE	ARC		AD				

FACHPLANER

UNTERSCHRIFT

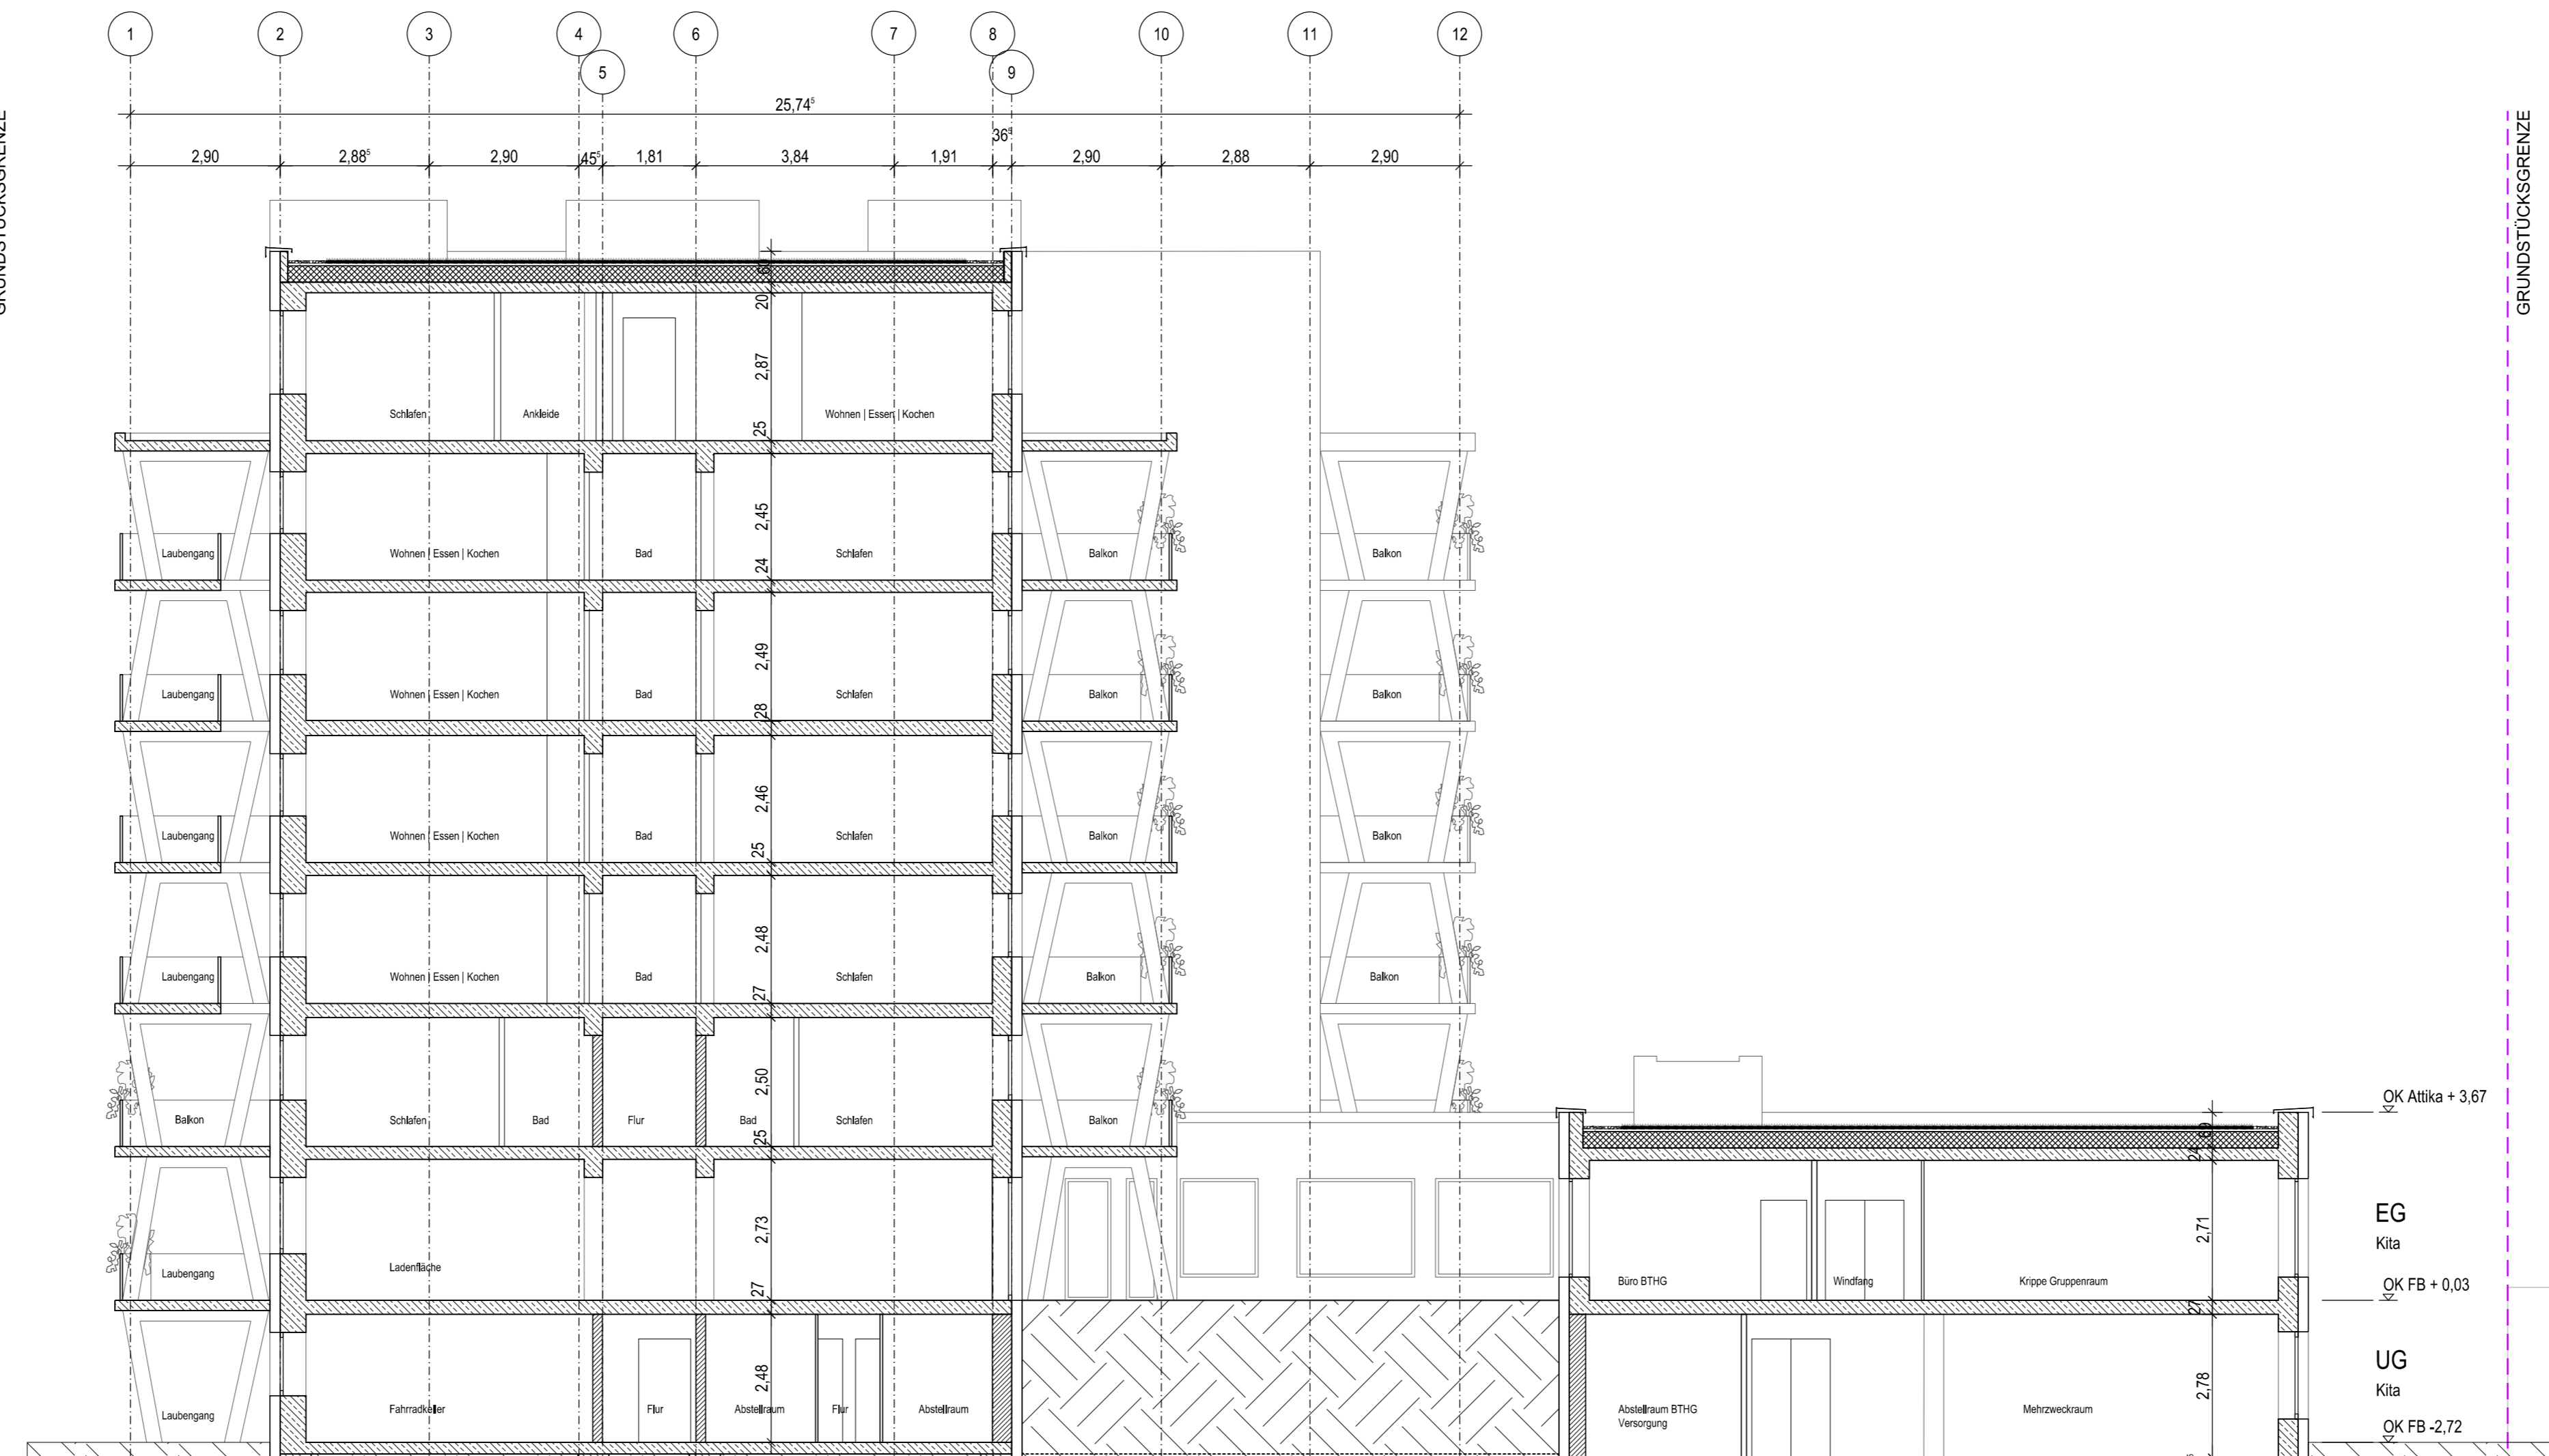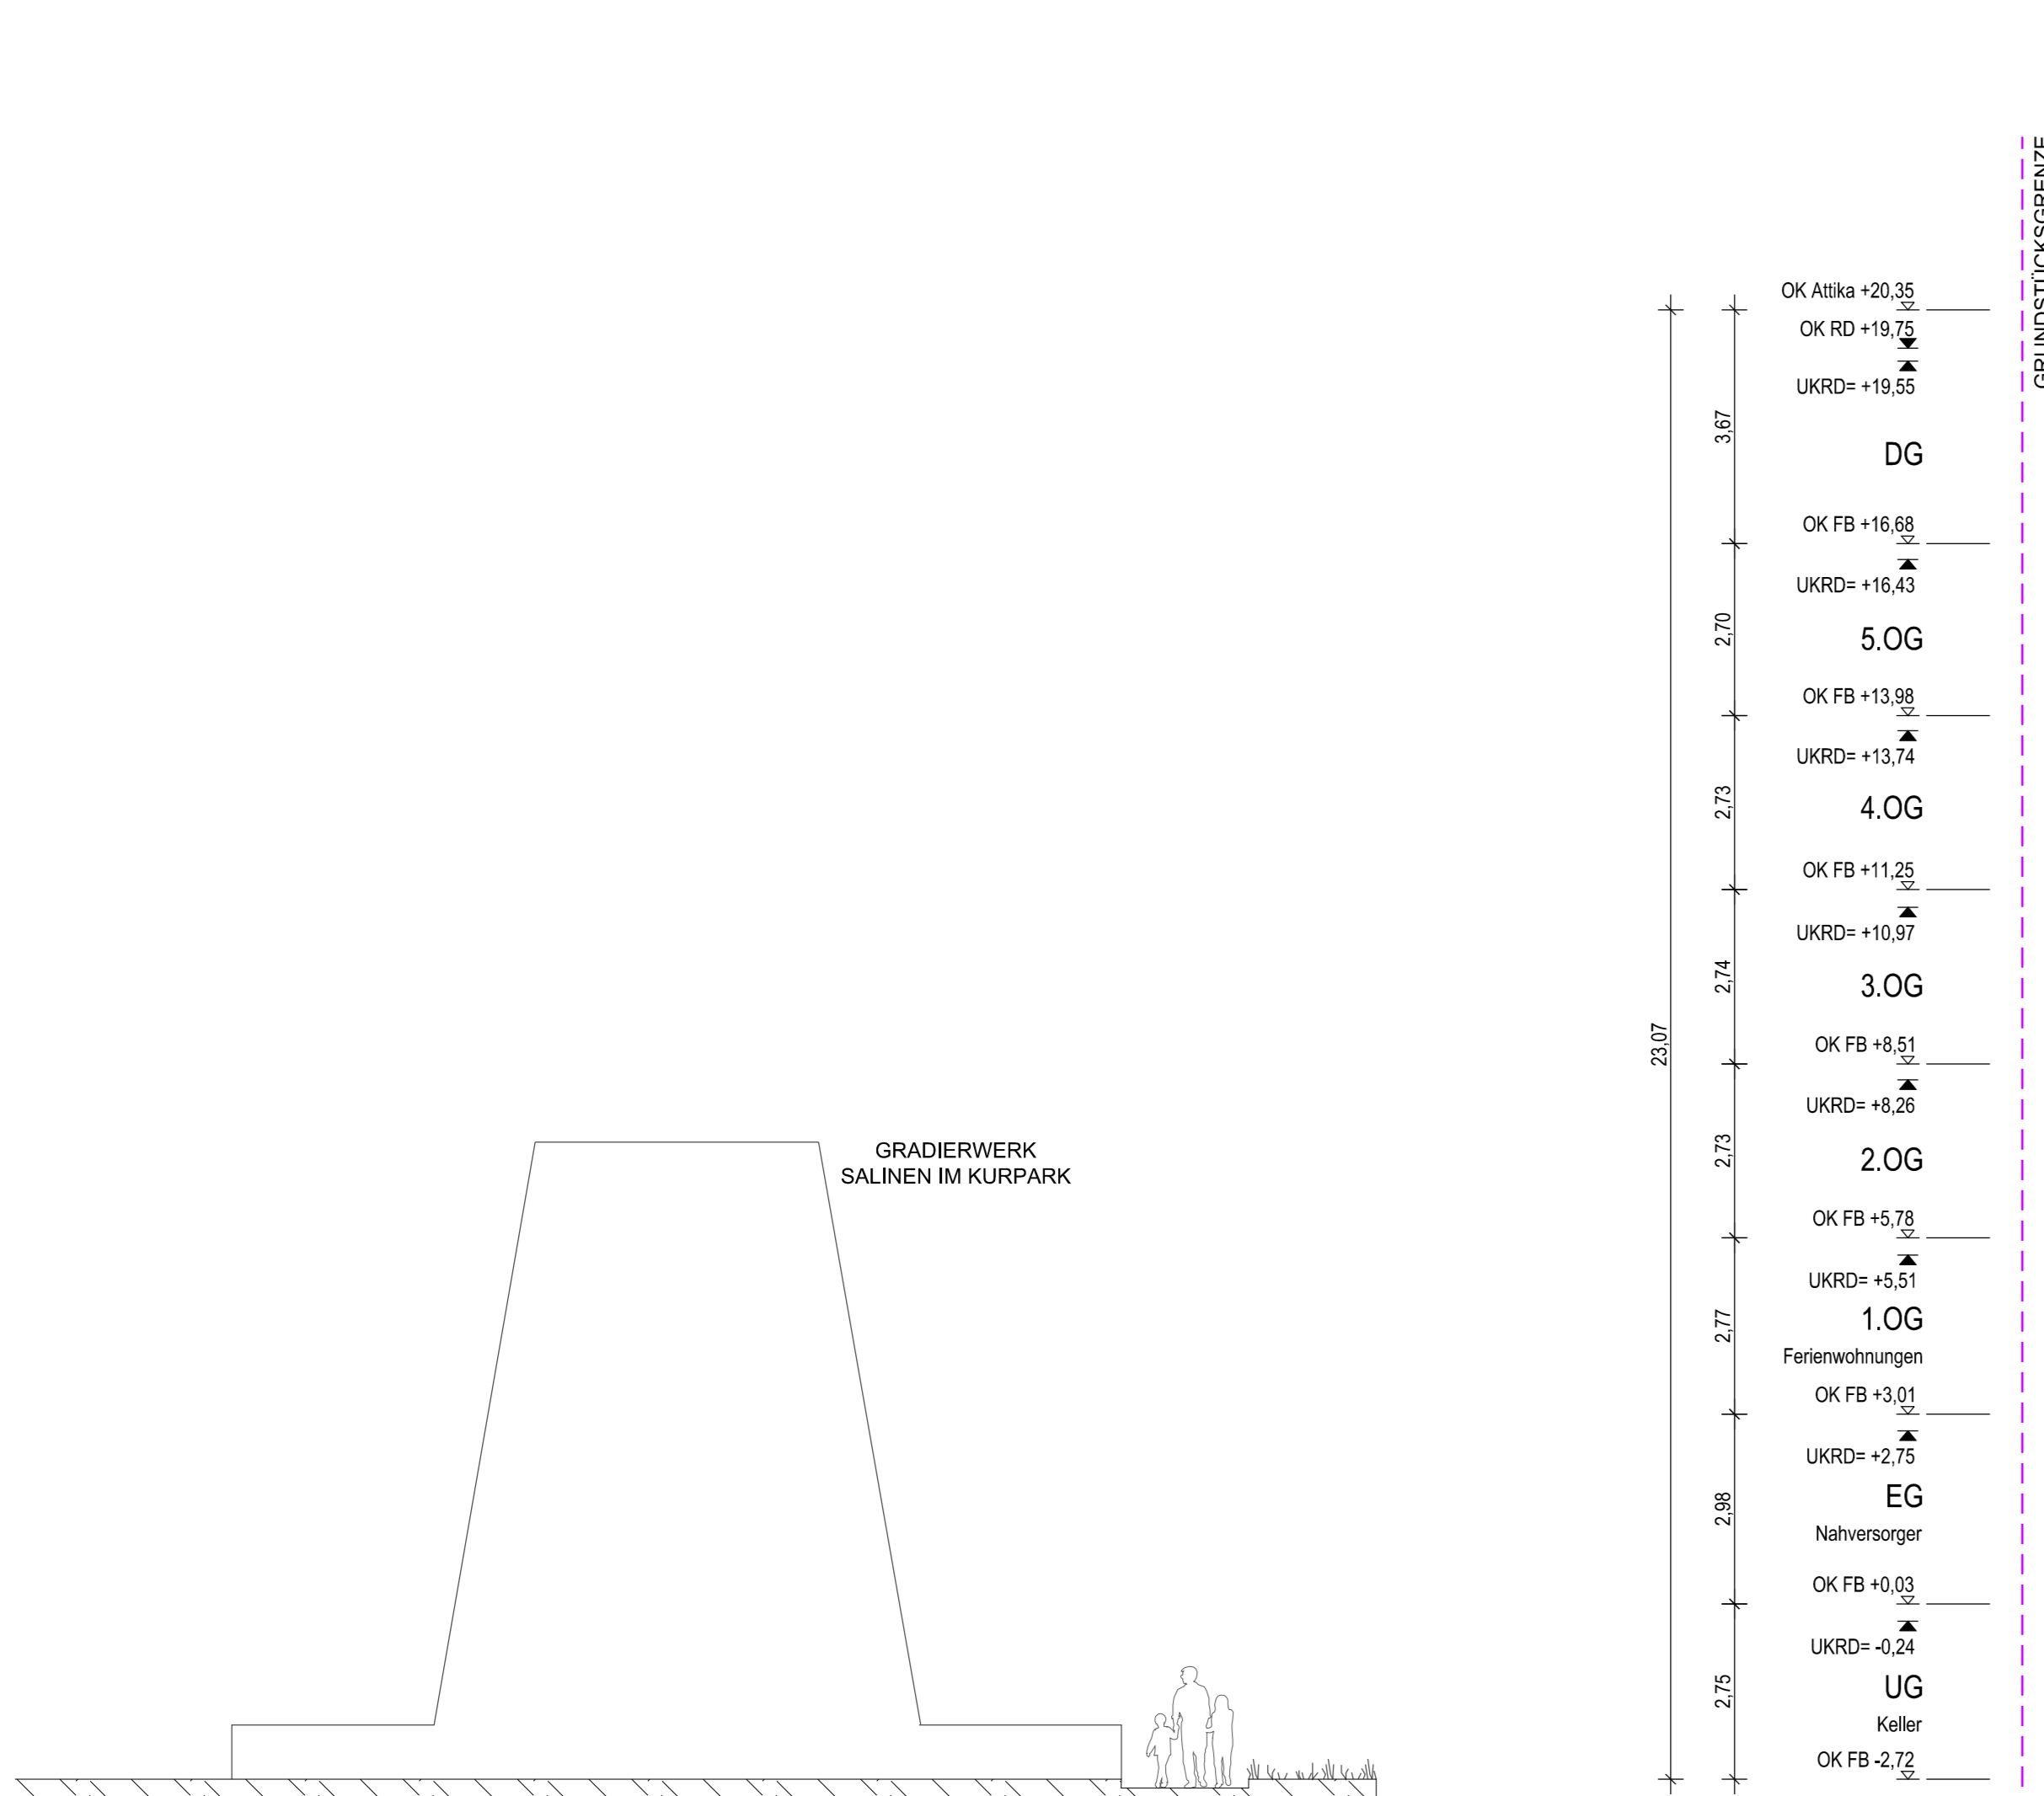

APPARTEMENTS
HAUS AM KURPARK

SCHNITT AA

TÜR- UND BRÜSTUNGSHÖHEN VON OK/FB BIS OK/UKF, TÜRHÖHEN IN KLAMMERN AUF OK/FB. ALLE HÖHEN BEZIEHEN SICH AUF OK/FB UND NORMALMÄßL. SAUMLEICHE MASSE GIBT VOM UNTEREN ENDE VERKÄUFERTLICH ZU PRÜFEN. DIE STATIK IST ZU BEACHTEN. BEI ABWEICHUNGEN DER BRANDSCHUTZANGABEN GILT DAS BRANDSCHUTZZEICHEN.

HÖHENKOTE GRUNDRISS		HÖHENKOTE SCHNITTE (ANSICHTEN)	
OK	OBERRANTE FERTIGBODEN (OK/FB)	OK	OBERRANTE FERTIGBODEN (OK/FB)
UK	OBERRANTE ROHBODEN (UK/RB)	UK	UNTERKANTE FERTIGBOEDEN (UK/FD)
OK	UNTERKANTE ROHDECKE (UK/RD)	UK	OBERRANTE ROHBODEN (UK/RB)
UK	UNTERKANTE FERTIGDECKE (UK/FD)	UK	UNTERKANTE ROHDECKE (UK/RD)

BRH	BRÜSTUNGSHÖHE	RB	ROHBODEN	BW	BRANDWAND	FE	FEUERLÖSCH- EINRICHTUNG
LH	LICHTE HOHE	RD	ROHDECKE	LD	LUFTDICHE TUR	NA	NACHSTROMÖFFNUNG
FB	FERTIGBODEN	UZ	ÜBERZUG	RS	RAUCHSCHUTZTUR	NO	NACHSTROMÖFFNUNG
FD	FERTIGDECKE	UK	UNTERKANTE	RA	RAUCHKAMMERABZUG	WD	WANDHYDRANT
OK	OBERRANTE	UZ	UNTERZUG	RA	RAUCHSCHUTZABSCHL.	WD	WANDHYDRANT
UK	UNTERKANTE	VK	VORDERKANTE	RS	RAUCHSCHUTZABSCHL.	WD	WANDHYDRANT

AUSSPARUNGEN, DURCHBRÜCHE			
	BODEN-DRECKEN- DURCHBRUCH (DBD)		DECKEN-SCHUTZ/ DECKENAUSPARUNG (DS/DA)
	WAND-DRECKEN- DURCHBRUCH (WDB)		WANDSCHUTZ (WS)
	WANDSCHUTZ (WS)		WANDSCHUTZ (WS)

WANDSCHAFFFEN			
	STAHLBETON		BETONFERTIGTEIL
	MAUERWERK		MACHMONTAGE
	GIPSKARTON		SCHMESSEN
	BETAND		BETAND

TRAGWERKSPLANUNG	
IB SACHT DWBHT	BRUNNENSTRASSE 8
BRUNNENSTRASSE 8	69117 Heidesberg
HAUSTECHNIK	E-TGA FEILNER GMBH
	Hahnauer Str. 10
	46288 Dorsten

BRANDSCHUTZ	
REIZEN VIELSEL BRANDSCHUTZSACHERSTANDQUE GBR	Niederstraße 34
	60329 Frankfurt am Main
VERMESSER	MEHL UND FROBUS GBR
	Rudolf-Wilms-Str. 44
	55546 Bad Kreuznach

LÜFTUNGSGUTACHTER	

FREIFLÄCHENPLANUNG	
DRSCHITZ G. HANAUER GMBH	Jungferner Straße 22
	55270 Engeltstadt

INDEX	ÄNDERUNG	DATUM	NAM

PLANHISTORIE	

PLANSCHLÜSSEL	
FRA	2120
XXX	SC
AB	ARC
009	3


UNTERSCHRIFT	
SAL-QUARTIER GMBH	HERRN DR. ALEXANDER SPICKERMANN
FRIEDRICH-EBERT-ANLAGE 11A	
63450 HANAU	




ARCHITEKTEN	
FRANKEN	GENERALPLANNER GMBH
	NEUDORFSTRASSE 14
	D-60528 FRANKFURT/MAIN

PROJEKT	
SAL-QUARTIER	KH STR. 27-29
Bad Münster	

PROJEKTNUMMER	PROJEKTSTADIUM	STATUS	ANMERKUNGEN
2120	3	XXX	Custom
SC	AB		20.01.23
ARC			

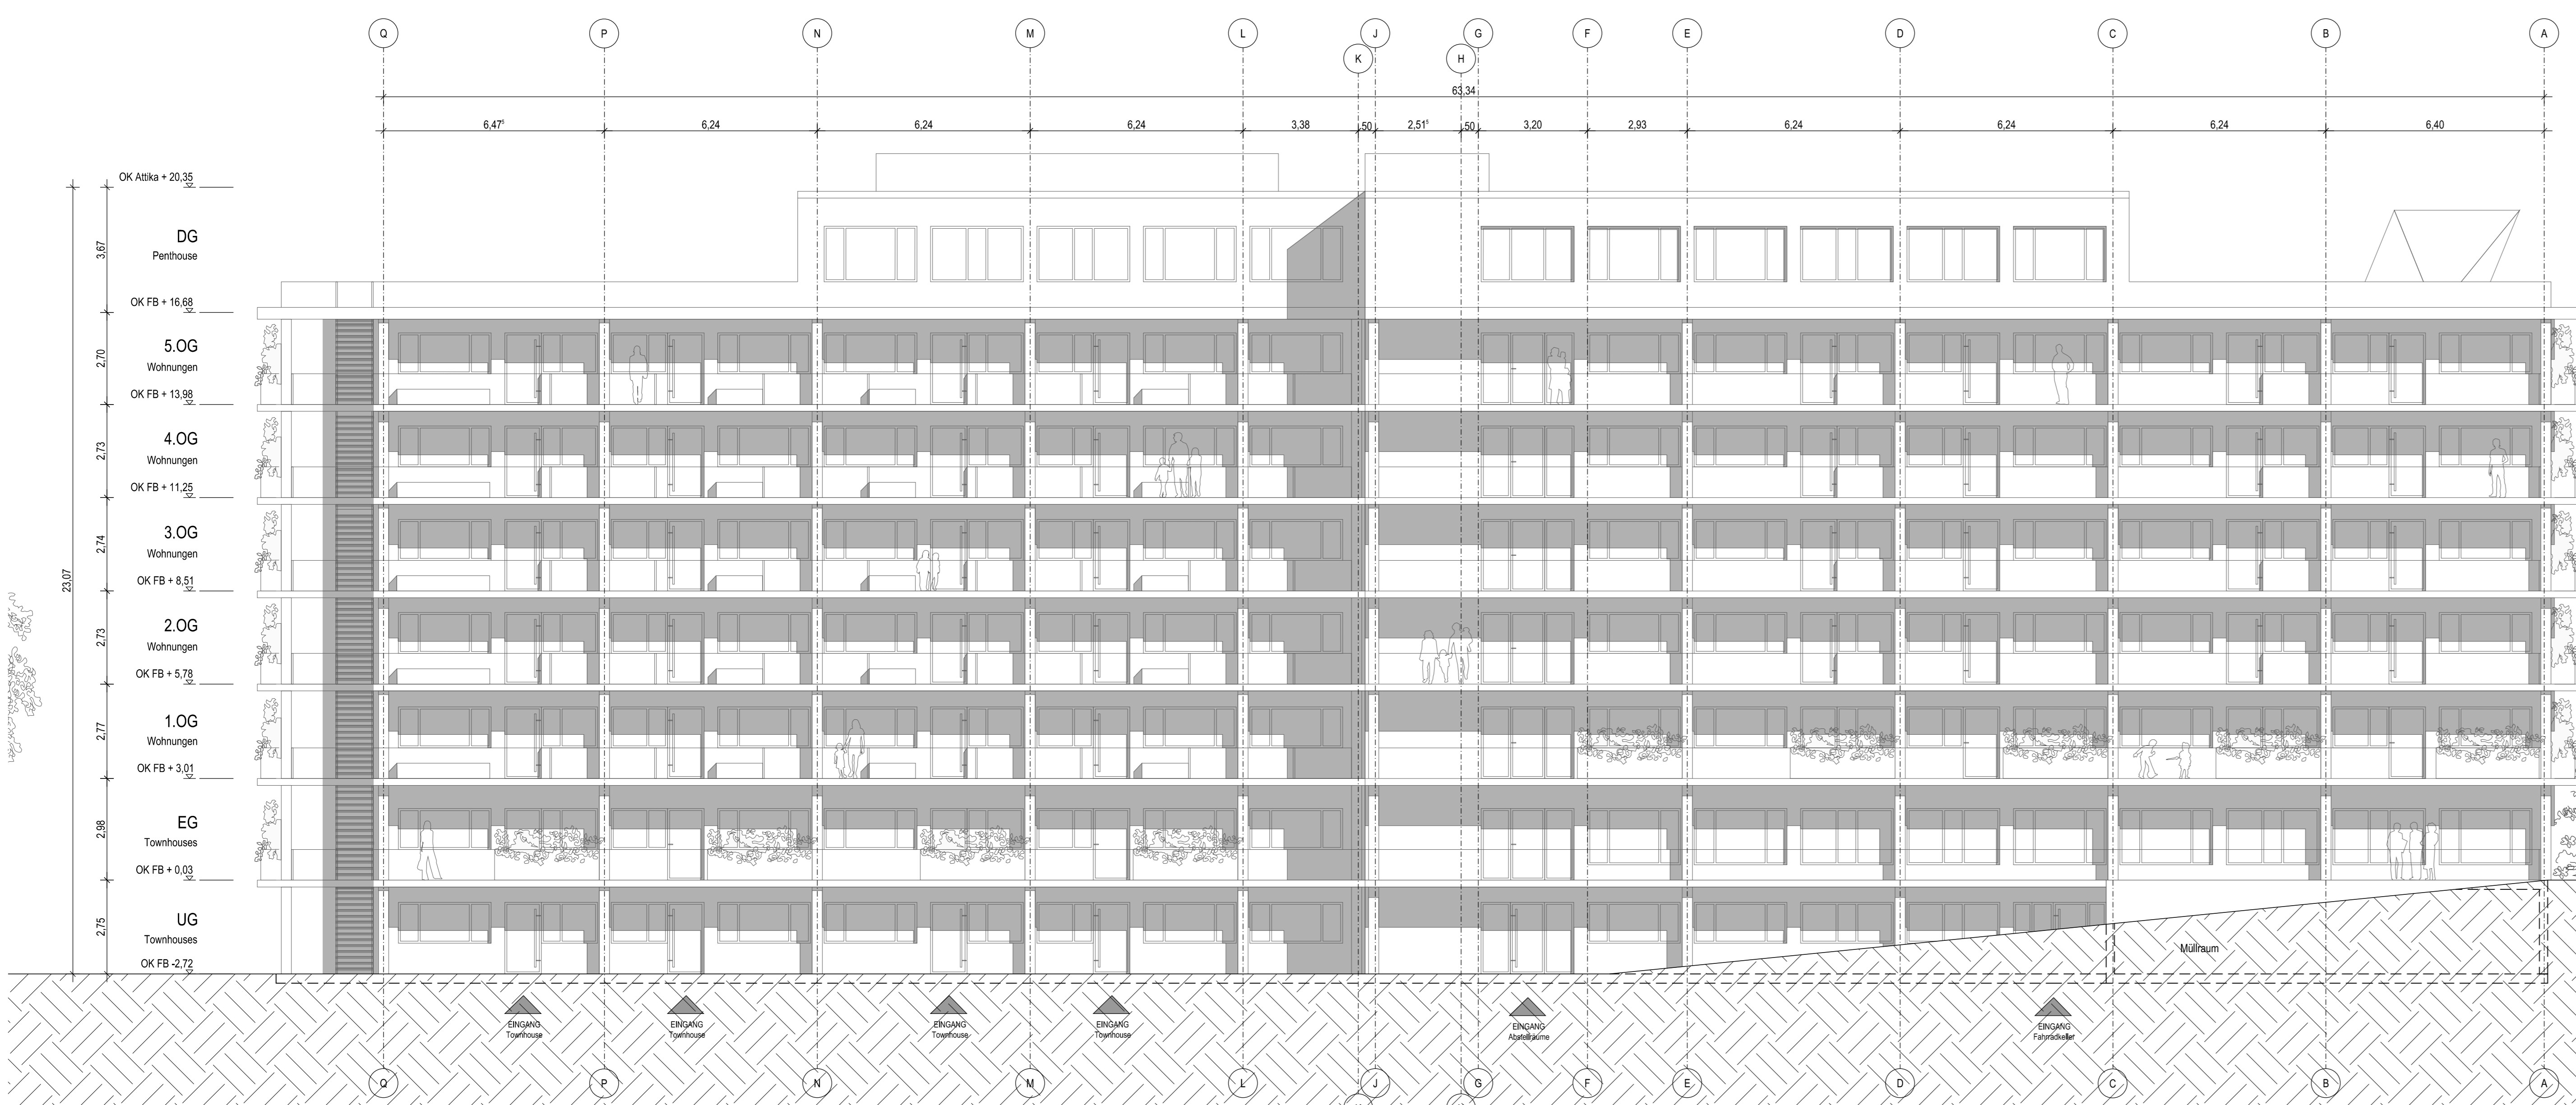

ANSICHT NORD-OST (SALINE)

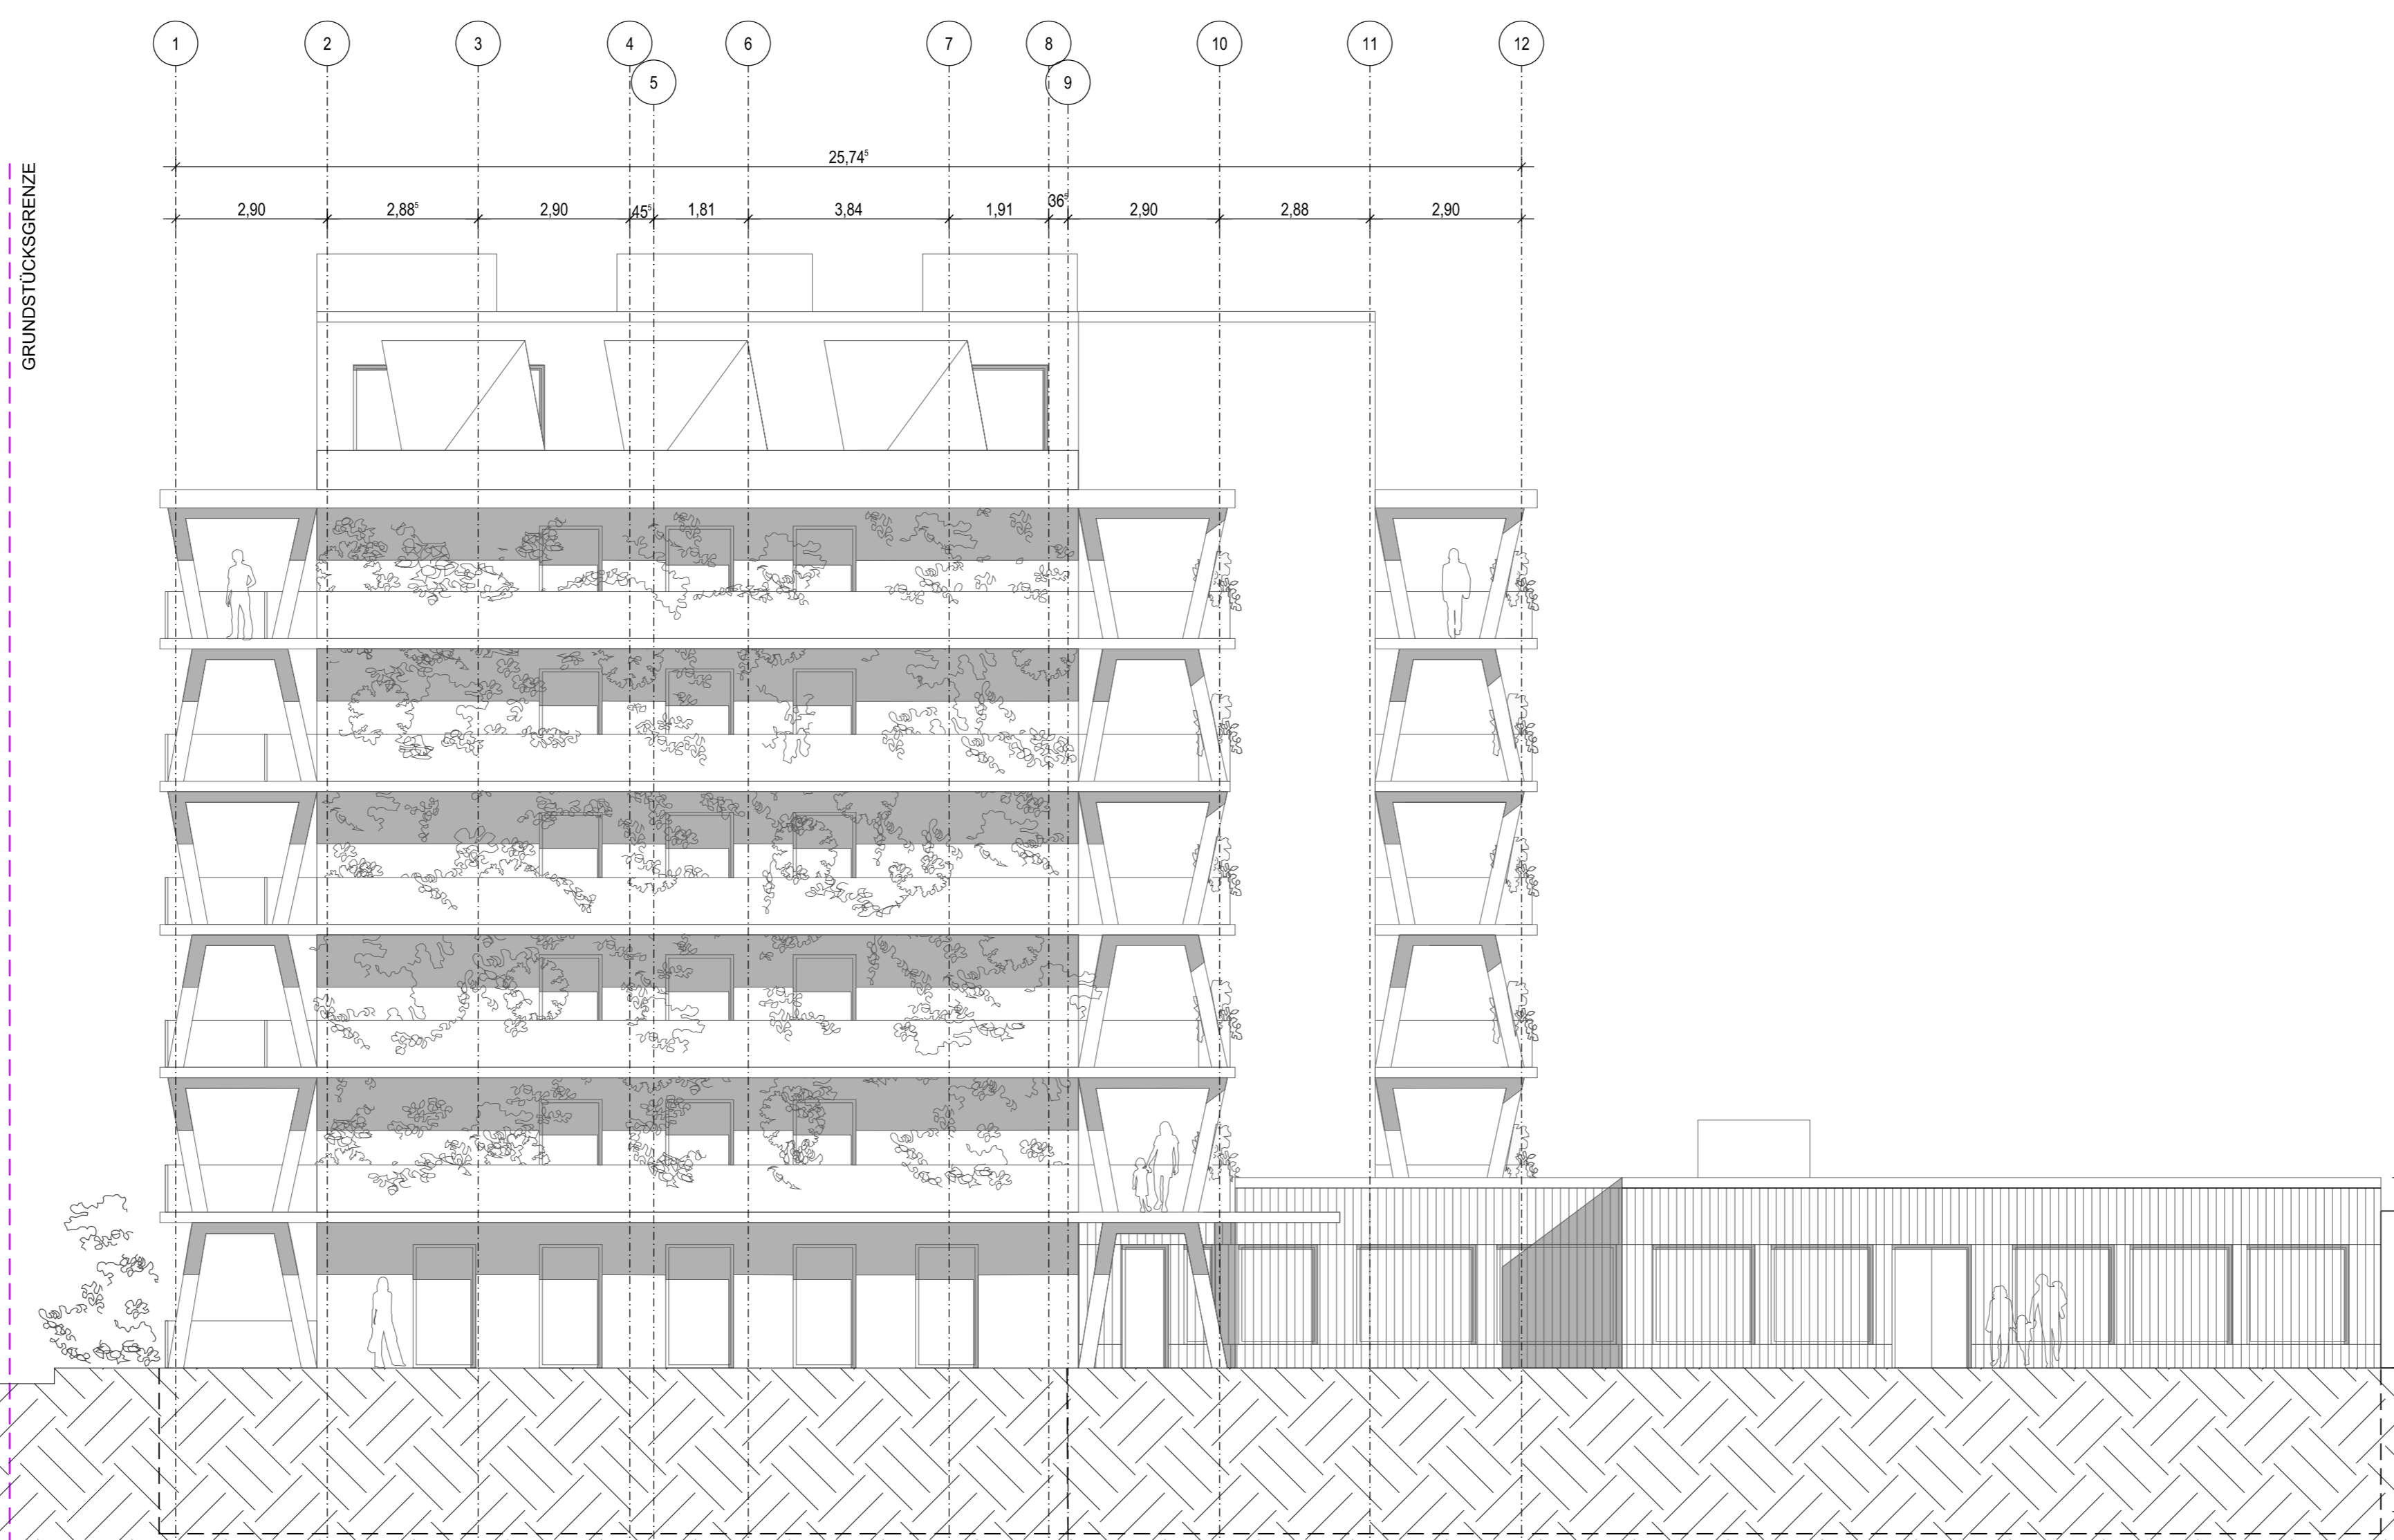

ANSICHT NORD-WEST (KURHAUSSTRASSE)

TÜR- UND BRÜSTUNGSÖHLEN VON OKFB BIS OKFAUF. TÜREN IN KLAMMERN AUF OKFB. ALLE HÖHEN BEZIEHEN SICH AUF OKFB UNTER NORMALNÜLL. SÄMTLICHE MASSEN SIND VOM UNTERNEHMEN VERANTWORTLICH ZU PRÜFEN. DIE STATIK IST ZU BEACHTEN. BEI ABWEICHUNGEN DER BRANDSCHUTZANGABEN GILT DAS BRANDSCHUTZZUGTÄCHTEN.

HÖHENKÖTTE GRUNDRISS		HÖHENKÖTTE SCHNITTE	
↑	OBERKANTE FERTIGBODEN (OKFB)	↗	OBERKANTE FERTIGBODEN (OKFB)
↘	OBERKANTE ROHBODEN (OKRB)	↖	UNTERKANTE FERTIGBODEN (UKFB)
↑	UNTERKANTE ROHBÖCKE (UKRB)	↘	OBERKANTE ROHBODEN (OKRB)
↘	UNTERKANTE FERTIGBÖCKE (UKFB)	↖	UNTERKANTE ROHBÖCKE (UKRB)

BRH	BRÜSTUNGSHÖHE	RS	ROHBODEN	BW	BRANDWAND	FE	FEUERLOSCH-ERLEUCHTUNG
LH	LICHTE HOHE	RD	ROHBÖCKE	LD	LUFTDICHTE TÜR	NA	NACHSTROMÖFFNUNG
FB	FERTIGBODEN	UZ	ÜBERZUG	RS	RAUCHSCHUTZTÜR	PM	RAUCHWÄRMEEISZUG
OK	OBERKANTE	UZ	UNTERZUG	PM	RAUCHWÄRMEEISZUG	WD	WANDHYDRANT
OK	OBERKANTE	UZ	UNTERZUG	PM	RAUCHWÄRMEEISZUG	WD	WANDHYDRANT
RA	ROHRACHSE	VK	VORBERKANTE	TS	FEUERLOSCHZABSCHL.	190	FEUERLOSCHZABSCHL.

AUSSPARUNGEN - DURCHBRÜCHE	
BODEN-DURCHBRUCH (DB)	BODEN-DECKEN-DURCHBRUCH (BDB)
DECKEN-DURCHBRUCH (DB)	DECKEN-DECKEN-DURCHBRUCH (DDB)
WANDSCHNITTFLÜCHEN	STAHLBETON
MAUERWERK	GIPSKARTON
BECKEN-DECKEN-DURCHBRUCH (BDB)	DECKEN-SCHUTZ / DECKENAUSPARUNG (DS)
BODEN-SCHUTZ / BODENAUSPARUNG (BS)	WANDSCHUTZ (WS)
NACHMONTAGE SCHÜSSEN	BAUTEIL MIT VERLEBUNG
BEKANT	

TRAGWERKSPLANUNG
 10 SACHT ÜNBHT
 Bernheimerstrasse 6
 69117 Heidelberg

HAUSTECHNIK
 E-YGA FEILNER GMBH
 Kaiser-Ried 5
 46286 Dorsten

BAUPHYSIK

BRANDSCHUTZ
 FRIEDRICH-EBERT BRANDSCHUTZ-SACHVERSTÄNDIGER GBR
 Nöckerstraße 3a
 60329 Frankfurt am Main

VERMESSER
 MEHL UND PICHUS GBR
 Rosenheimer Strasse 44
 55548 Bad Kreuznach

LUFTUNGSGUTACHTER

FREIFLÄCHENPLANUNG
 10 SACHT ÜNBHT
 Jungheimer Straße 22
 55270 Engelnstadt


INDEX	ÄNDERUNG	DATUM	NAME

PLANHISTORIE

PLANSCHLÜSSEL
 FRA | 2120 | XXX | AN | NO | ARC | 007 | 3 |
 A1/100 PROJEKT/PLA PLAN/STADT EBENE/REGIO/GERICHT/LEBENS/UM/INDEX

BEZÜHRER
 SAL-QUARTIER GMBH HERRN DR. ALEXANDER SPICKERMANN
 FRIEDRICH-EBERT-ANLAGE 11A
 63450 HANAU

UNTERSCHRIFT DATUM
 ±0.00=117.65M Ü.NHN

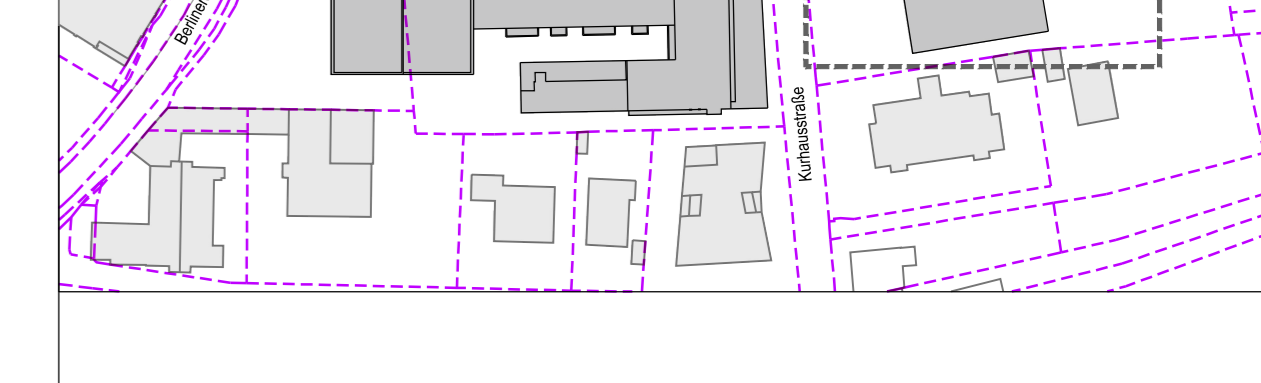

ARCHITEKTEN
 FRANKEN
 GENERALPLÄNER GMBH
 NÖCKERSTRASSE 3
 D-60329 FRANKFURT/MAIN

UNTERSCHRIFT DATUM
 PROJEKT SAL-QUARTIER KH STR. 27-29

PROJEKT-NUMMER	PROJEKTSTADIUM	BLATT-NR.	MASSSTAB
2120	3	XXX	1:100
ZEICHNUNG	FRANKEN	BEFRIEBLICH	NO
AN	NO	BEFRIEBLICH	20.01.23
ANSICHT NORD OST	NO	BEFRIEBLICH	REFERENZZEICHEN
ARC	ARC	BEFRIEBLICH	REFERENZZEICHEN

FACHPLÄNER
 UNTERSCHRIFT DATUM