


# Gestaltungsentwurf Mehrgenerationenpark zur Bürgerbeteiligung

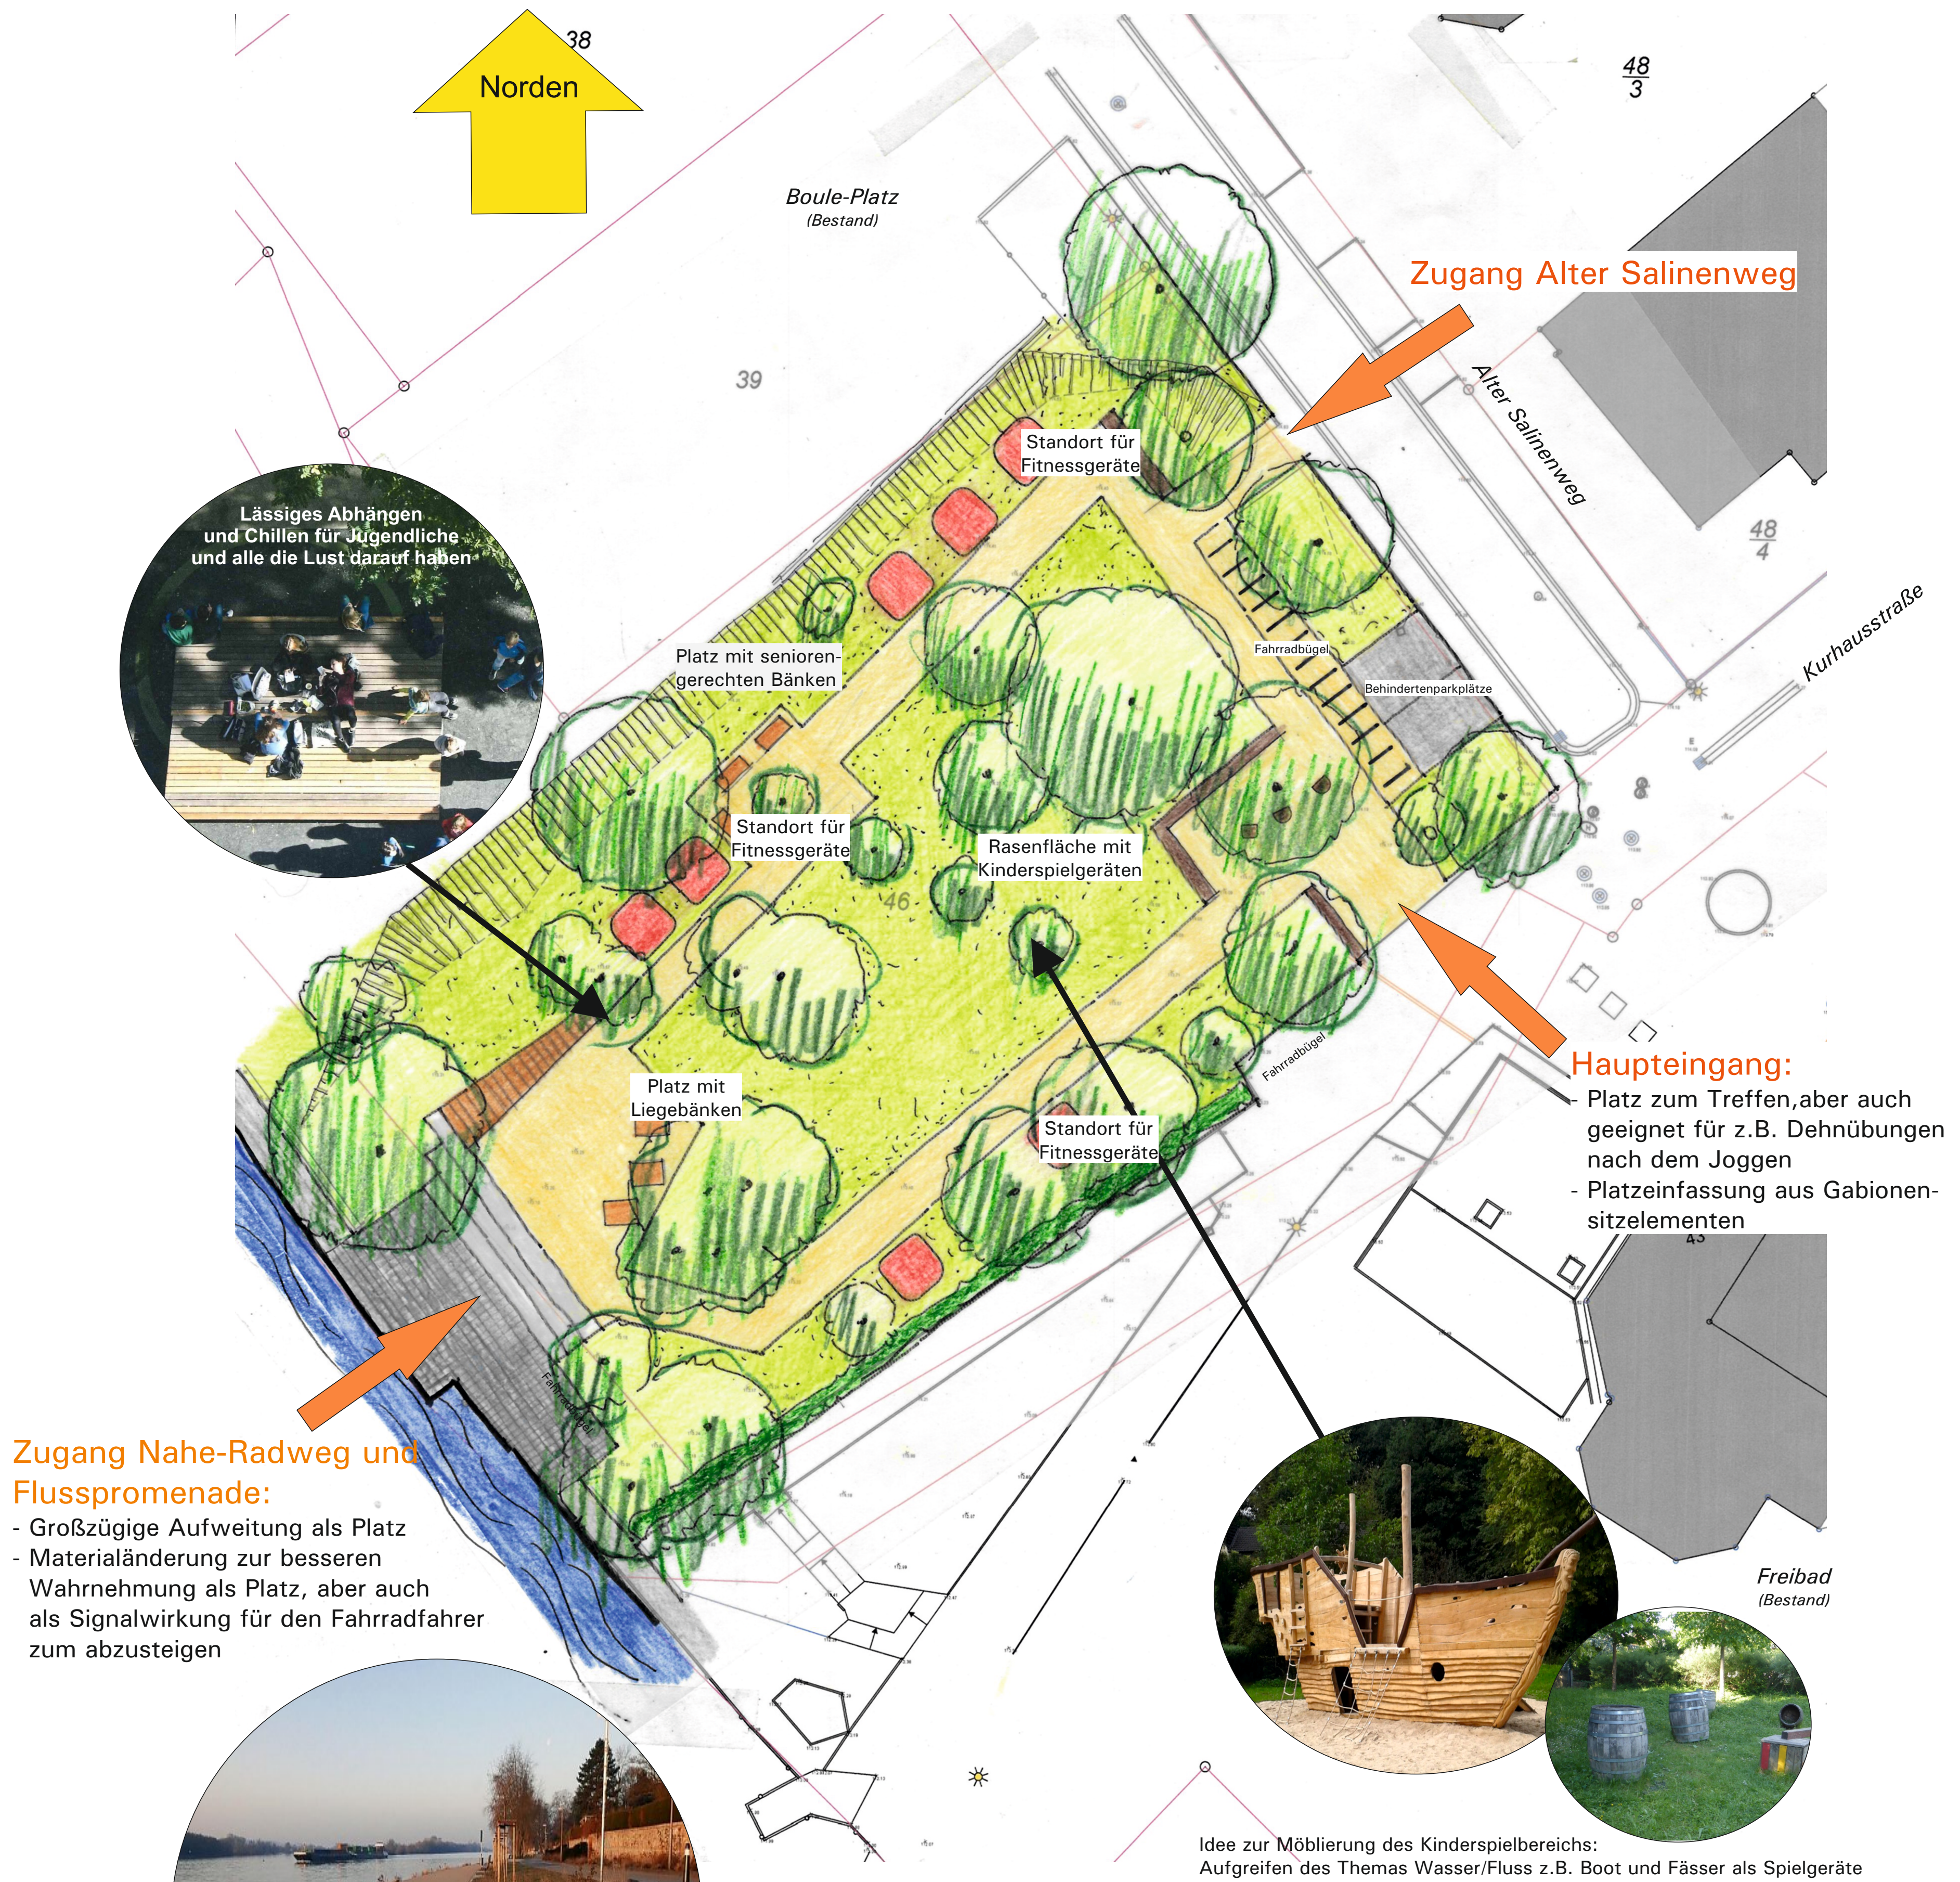

Schnitt:  
 Raumgestaltung Naheufer und Platz im Mehrgenerationenpark

